


NORÐURVANGUR 31.

MERKINGAR



1. KETILL 3 M² MED INNBYGGÐUM NYJ SPIRAL.
2. ÖRYGGISVENTILL
3. ÞENSLUKER TO TACO, 18 LTR.
4. RENNILOKI.
5. BLÖNDUNARVENTILL.
6. LOFTSKILJA.
7. ÞEILA GOLF ÖV. EB.
8. HITA & ÞRÝSTINGSMELIR.
9. VATNSHITAROFI
10. RYKSHITAROFI
11. BRENNARI
12. TENGING.

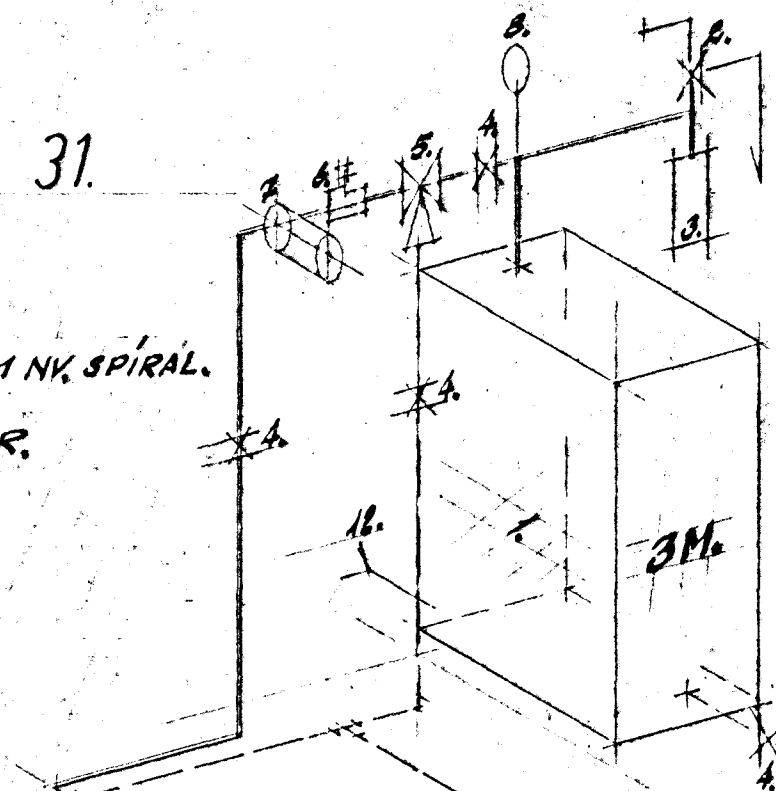

SKRÁ YFIR OFNASTERÐIR. (ΔT=40°C FYRIR HITAVEITU), SKÝRINGAR.

NR.	VARMAÞÓR KCAL/T.	ÞESTA LENGÐ	ÞESTA HÆÐ.	TENGI.	TILVÍSUN. OFNAGÆRÐ.
1.	890	100	100	CO-16	
2.	450	100	65	CO-	
3.	1800	140	65	CO-	
4.		120	30	CO-	
5.	8000	380	30	BC-	
6.		180	30	CO-	
7.	880	100	100	AB-	
8.	200	80	100	AB-	
9.	1250	140	65	CO-	
10.	1300	160	65	CO-	
11.	1650	180	65	CO-	
12.	800	140	65	CO-	
13.	890	100	65	AB-	
14.	1260	140	65	CO-	

PIPUR ERU DRÖGNAR STÁLPIPUR OG ERU INNRI ÞVERMÁL ÞEIRRA GEFIN UPP Í MM. Á TENGIMYND PRÝSTIREYNA SKAL KERFI MED ÖSKPÖMME MED KÖLDU VATNI OG SKAL SÁ PRÝSTINGUR HALDAST Á KERFINU Í GÆLSE, ÁN ÞESS AD FALLA TYMALA SKAL PIPUR MED ASFALTMÁLN. EÐA MENTU OG EINANGRA ÞÆR MED 2 CM. GLEÞRULLARHÖLKUM, ÚTANUM HÖLKA SKAL VERJA PLASTDÚK Á HVERN ÖFN KOMI LOFTTÆMINGAR-SKRÚFA OG Á BAKRENNSLI HVERS ÖFNS KOMI DANÞOSS FJVR LOKI, ÁÐUR GRUNNMYND MKV. 1:50. EN HÚSIÐ VERÐUR TENGÐ VÍÐ HITAVEITU. ÖFNI OG VINNA ÖÐ Í SAMRÆMI VÍÐ KEBLUG. UM HITALAGNIR Í RYK.

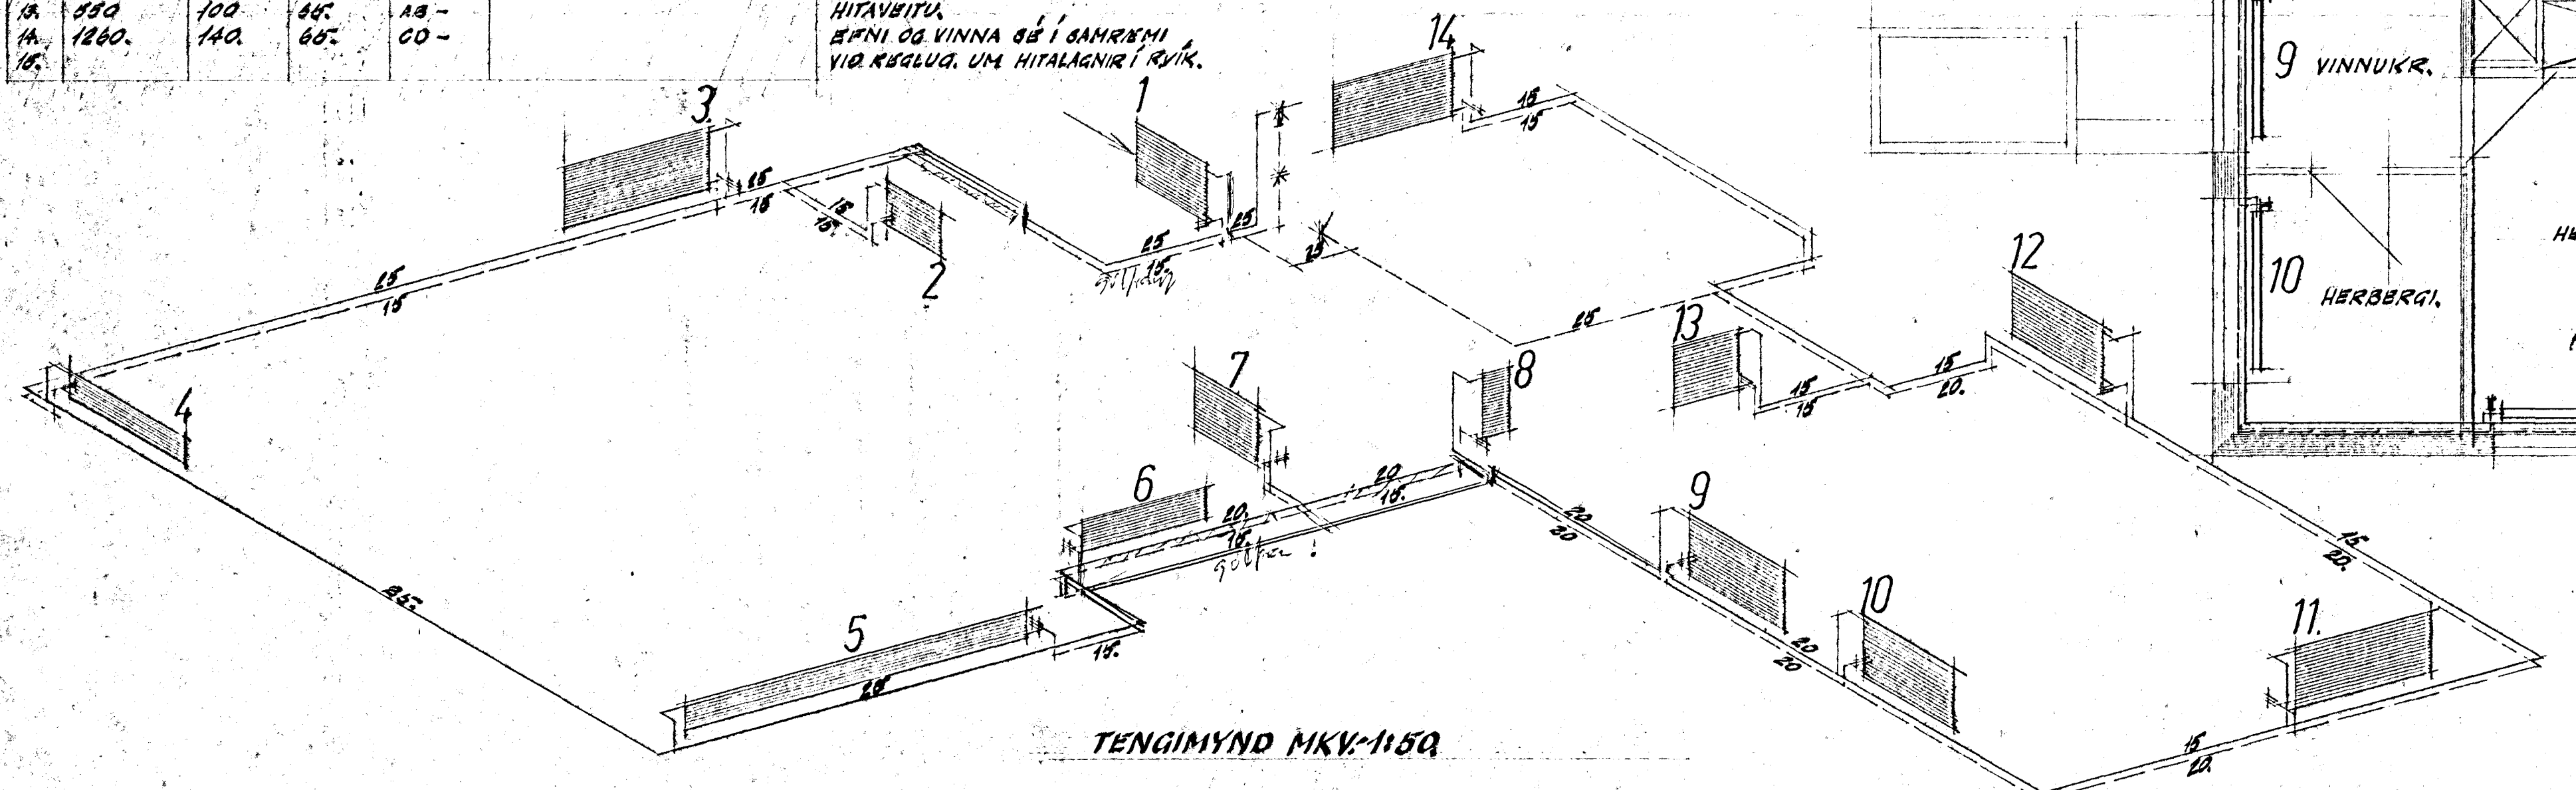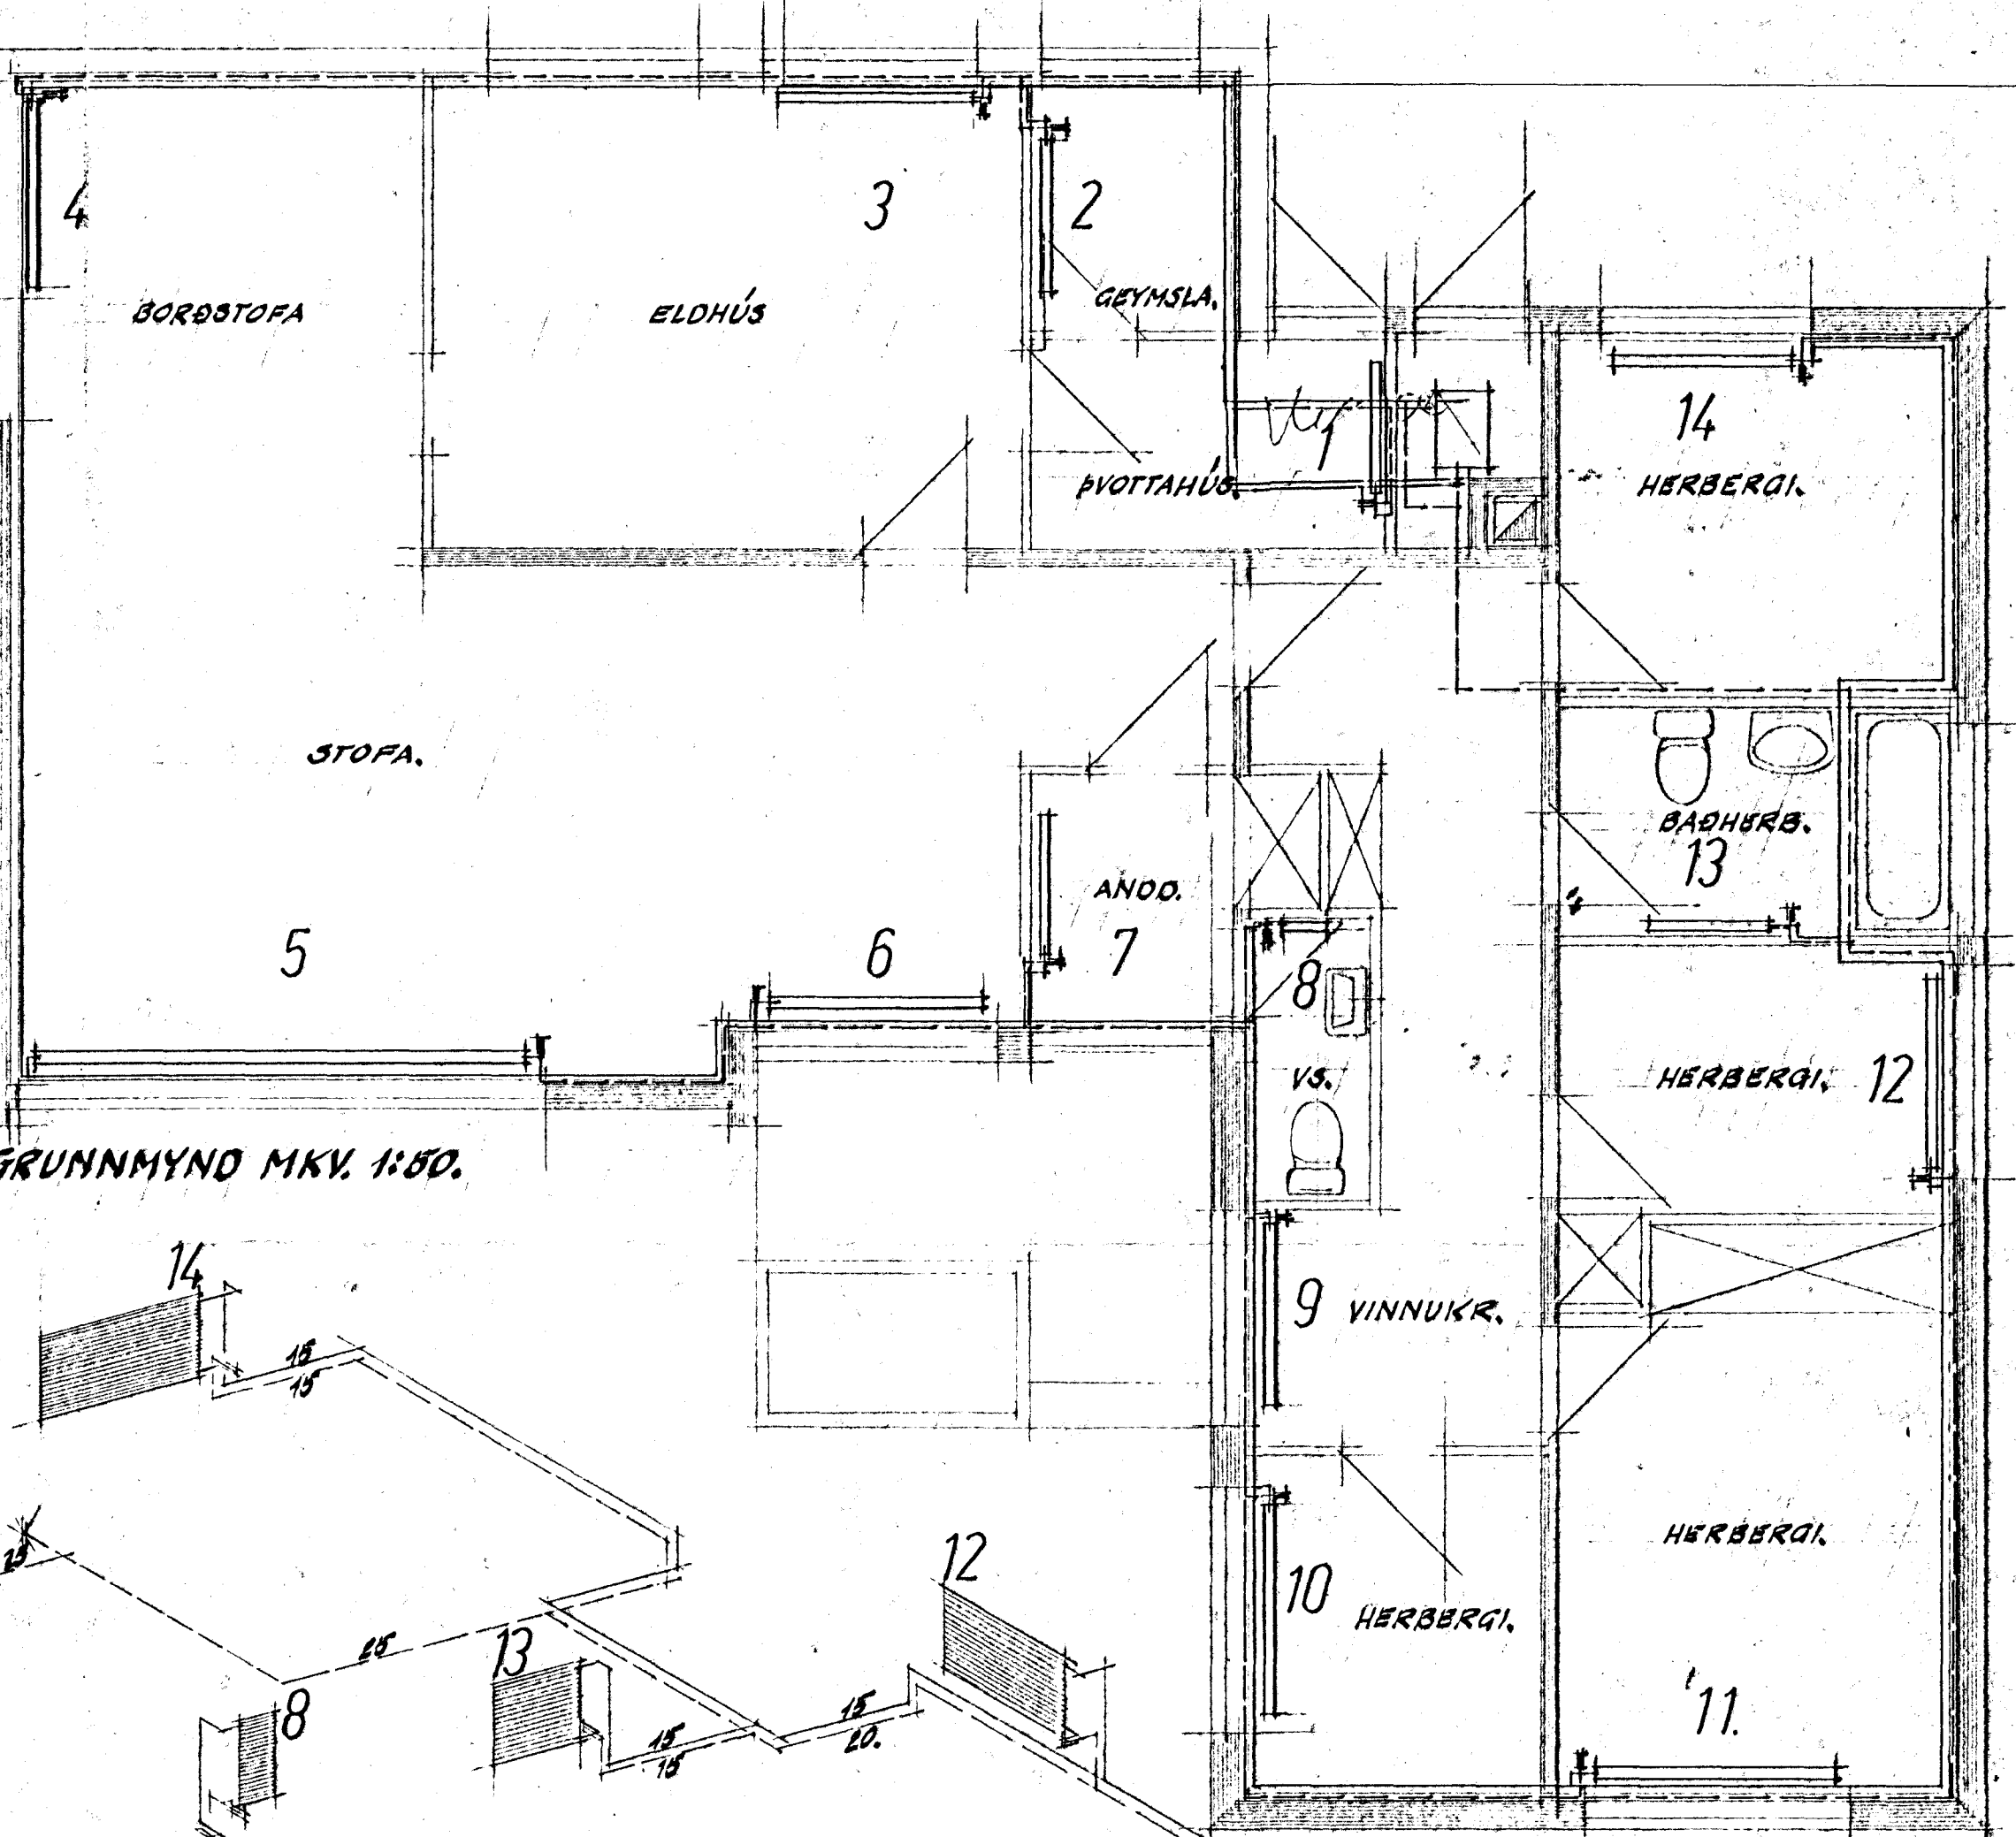

TENGIMYND MKV-1:50

HÚSNÆÐISMÁLASTOFNUN RÍKISINS.		
DAGS.	BREYTING Á.	BR. AF.
HITALÖGN, GRUNNMYND & TENGIM.		
MK. 1:50.	VERK NR. UNDIRSKR.	78

HANNAÐ. SPK. APRÍL 1974.

Stigólfur Pálsson