NORÐURVANGUR 32. HAFNARFIRÐI.

Samþykkt á fundi byggingan. þ. 18/10 1972
BYGGINGAFULLTRÚINN
Í HAFNARFIRÐI

Skkin athugi á þarðarmörkum.

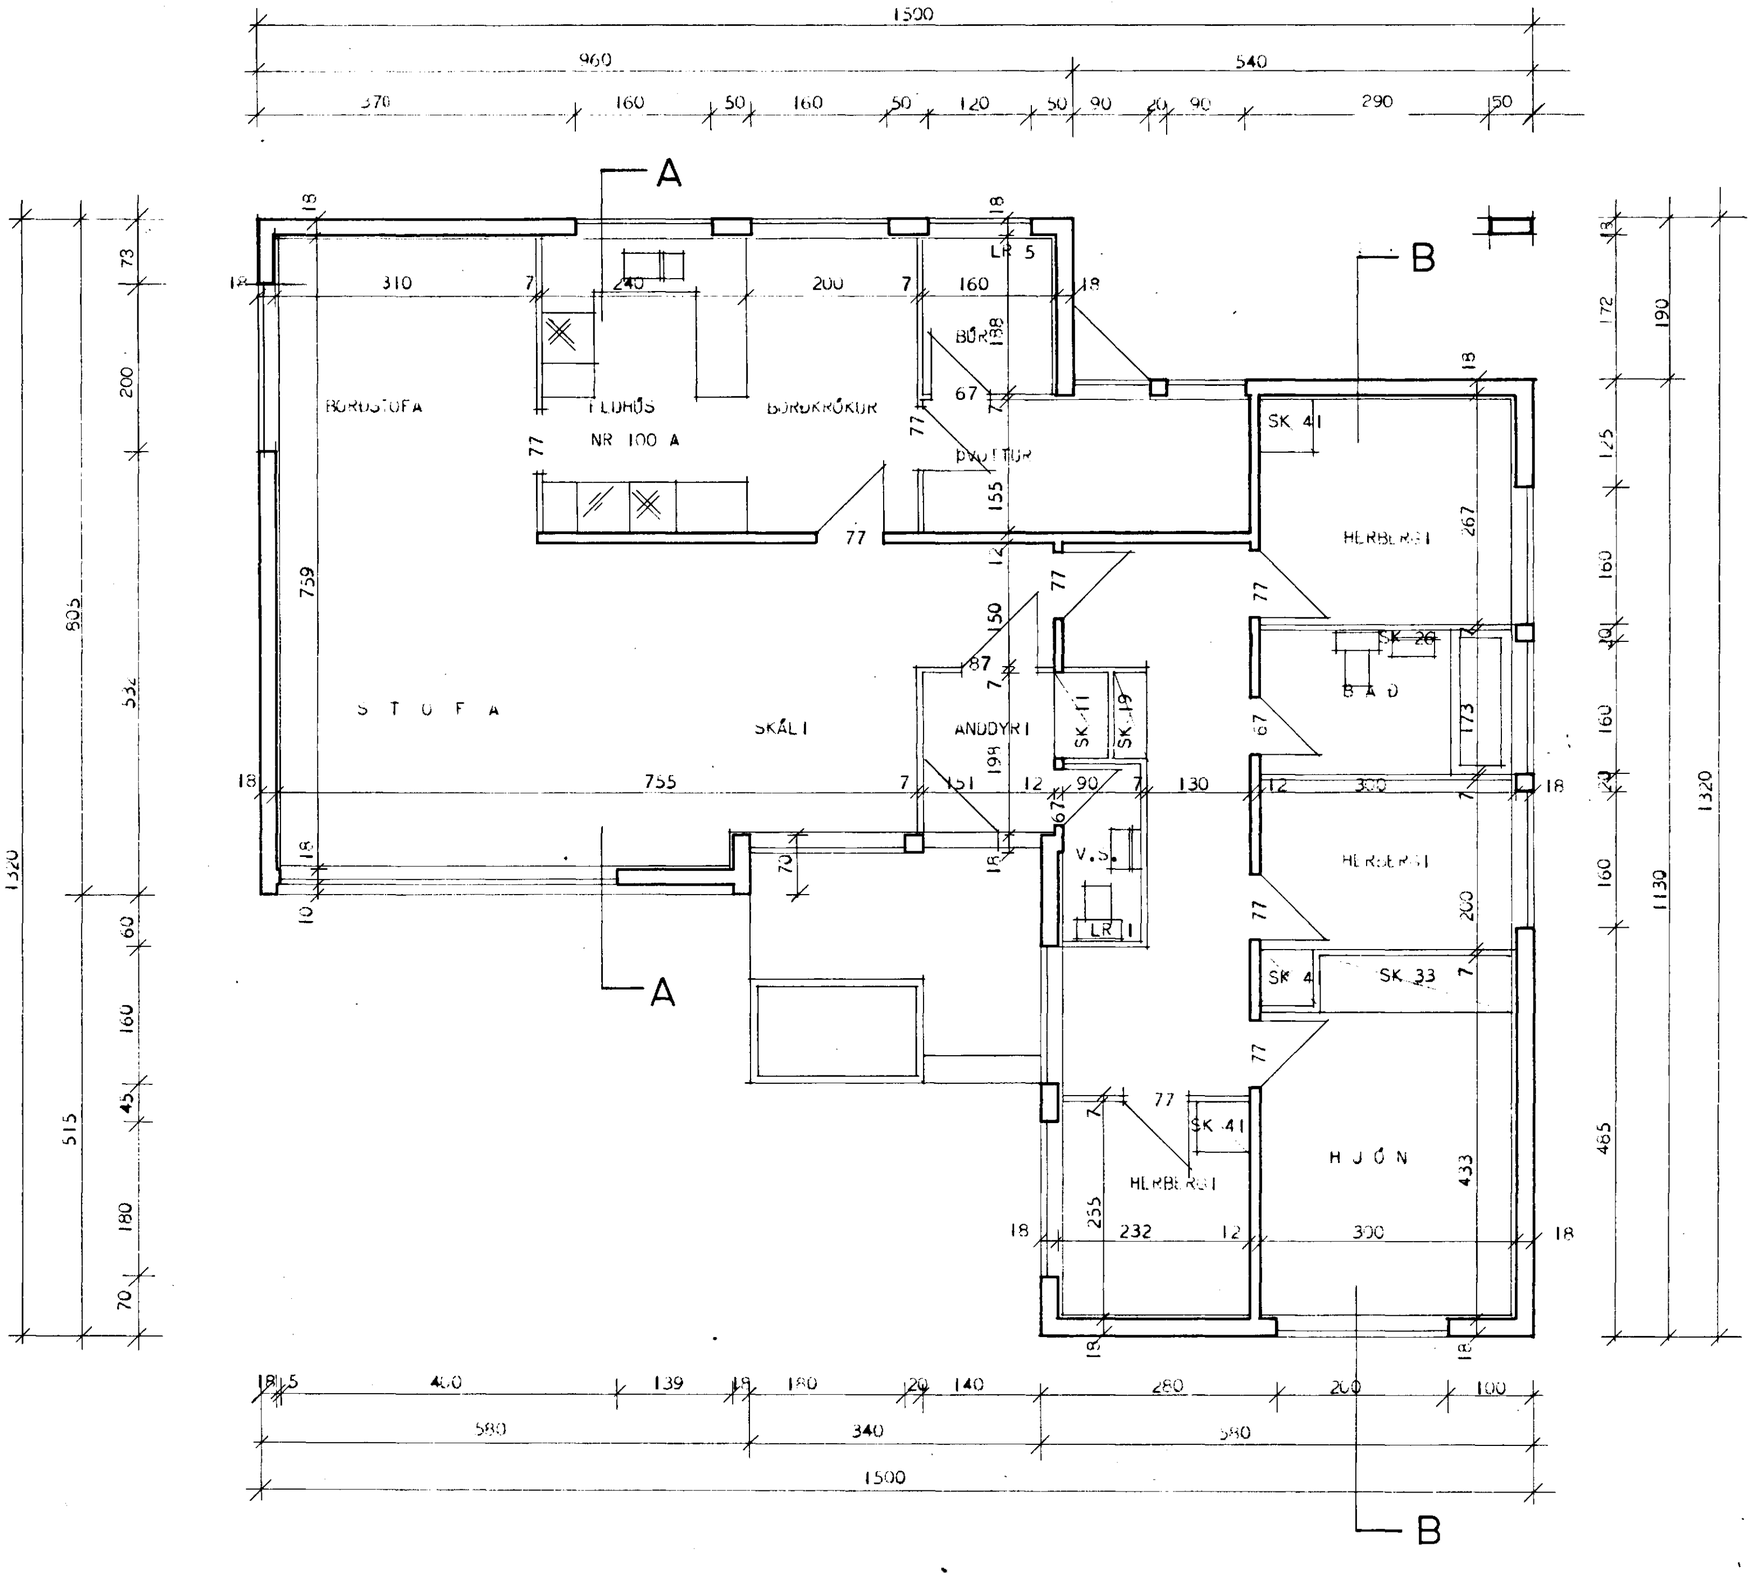

SK = SKÁPUR
LR = LOFTRÁS

ATH, VEGGIR UMHVERFIS HITAKLEFA SKULU GERÐIR ÚR STEIN OG KLEFINN MÚRHÚÐAÐUR Í HÓLF OG GÓLF.

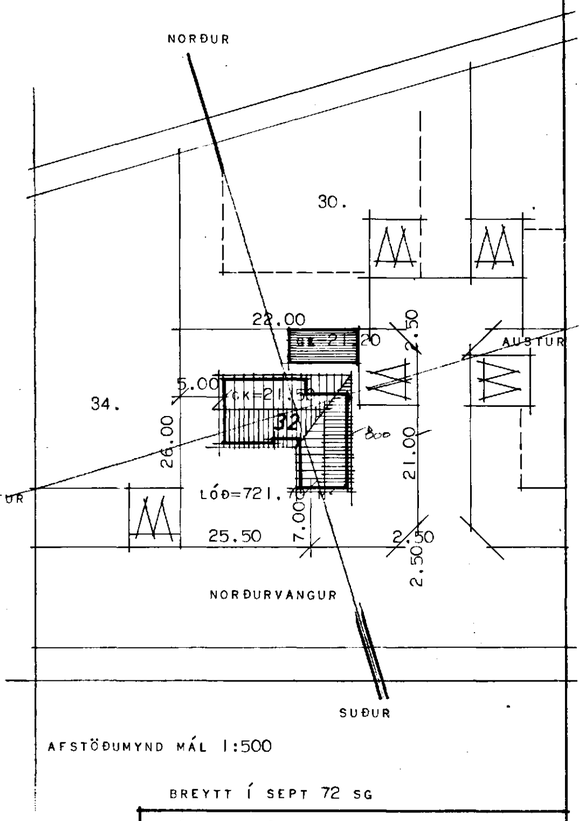

AFSTÖÐUMYND MÁL 1:500

BREYTT Í SEPT 72 SG

HÚSNÆÐISMÁLASTOFNUN RÍKISINS

GRUNNMYND MÁL 1:50

SÉRTEIKNING

VERK 78

BLAÐ NR 2

JAN. 1966

Sigurður Guðmundsson
Karl Hallsson