
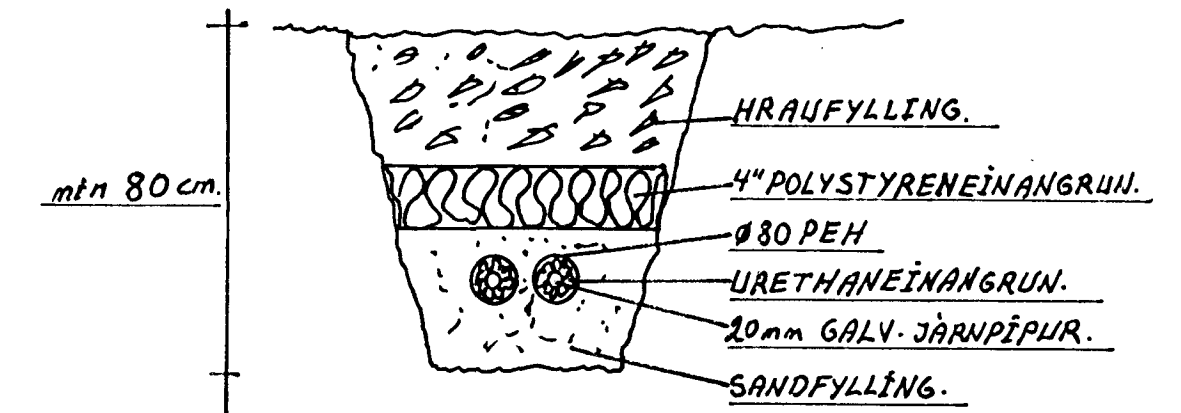


NORÐURVANGUR 32

HAFNARFIRÐI

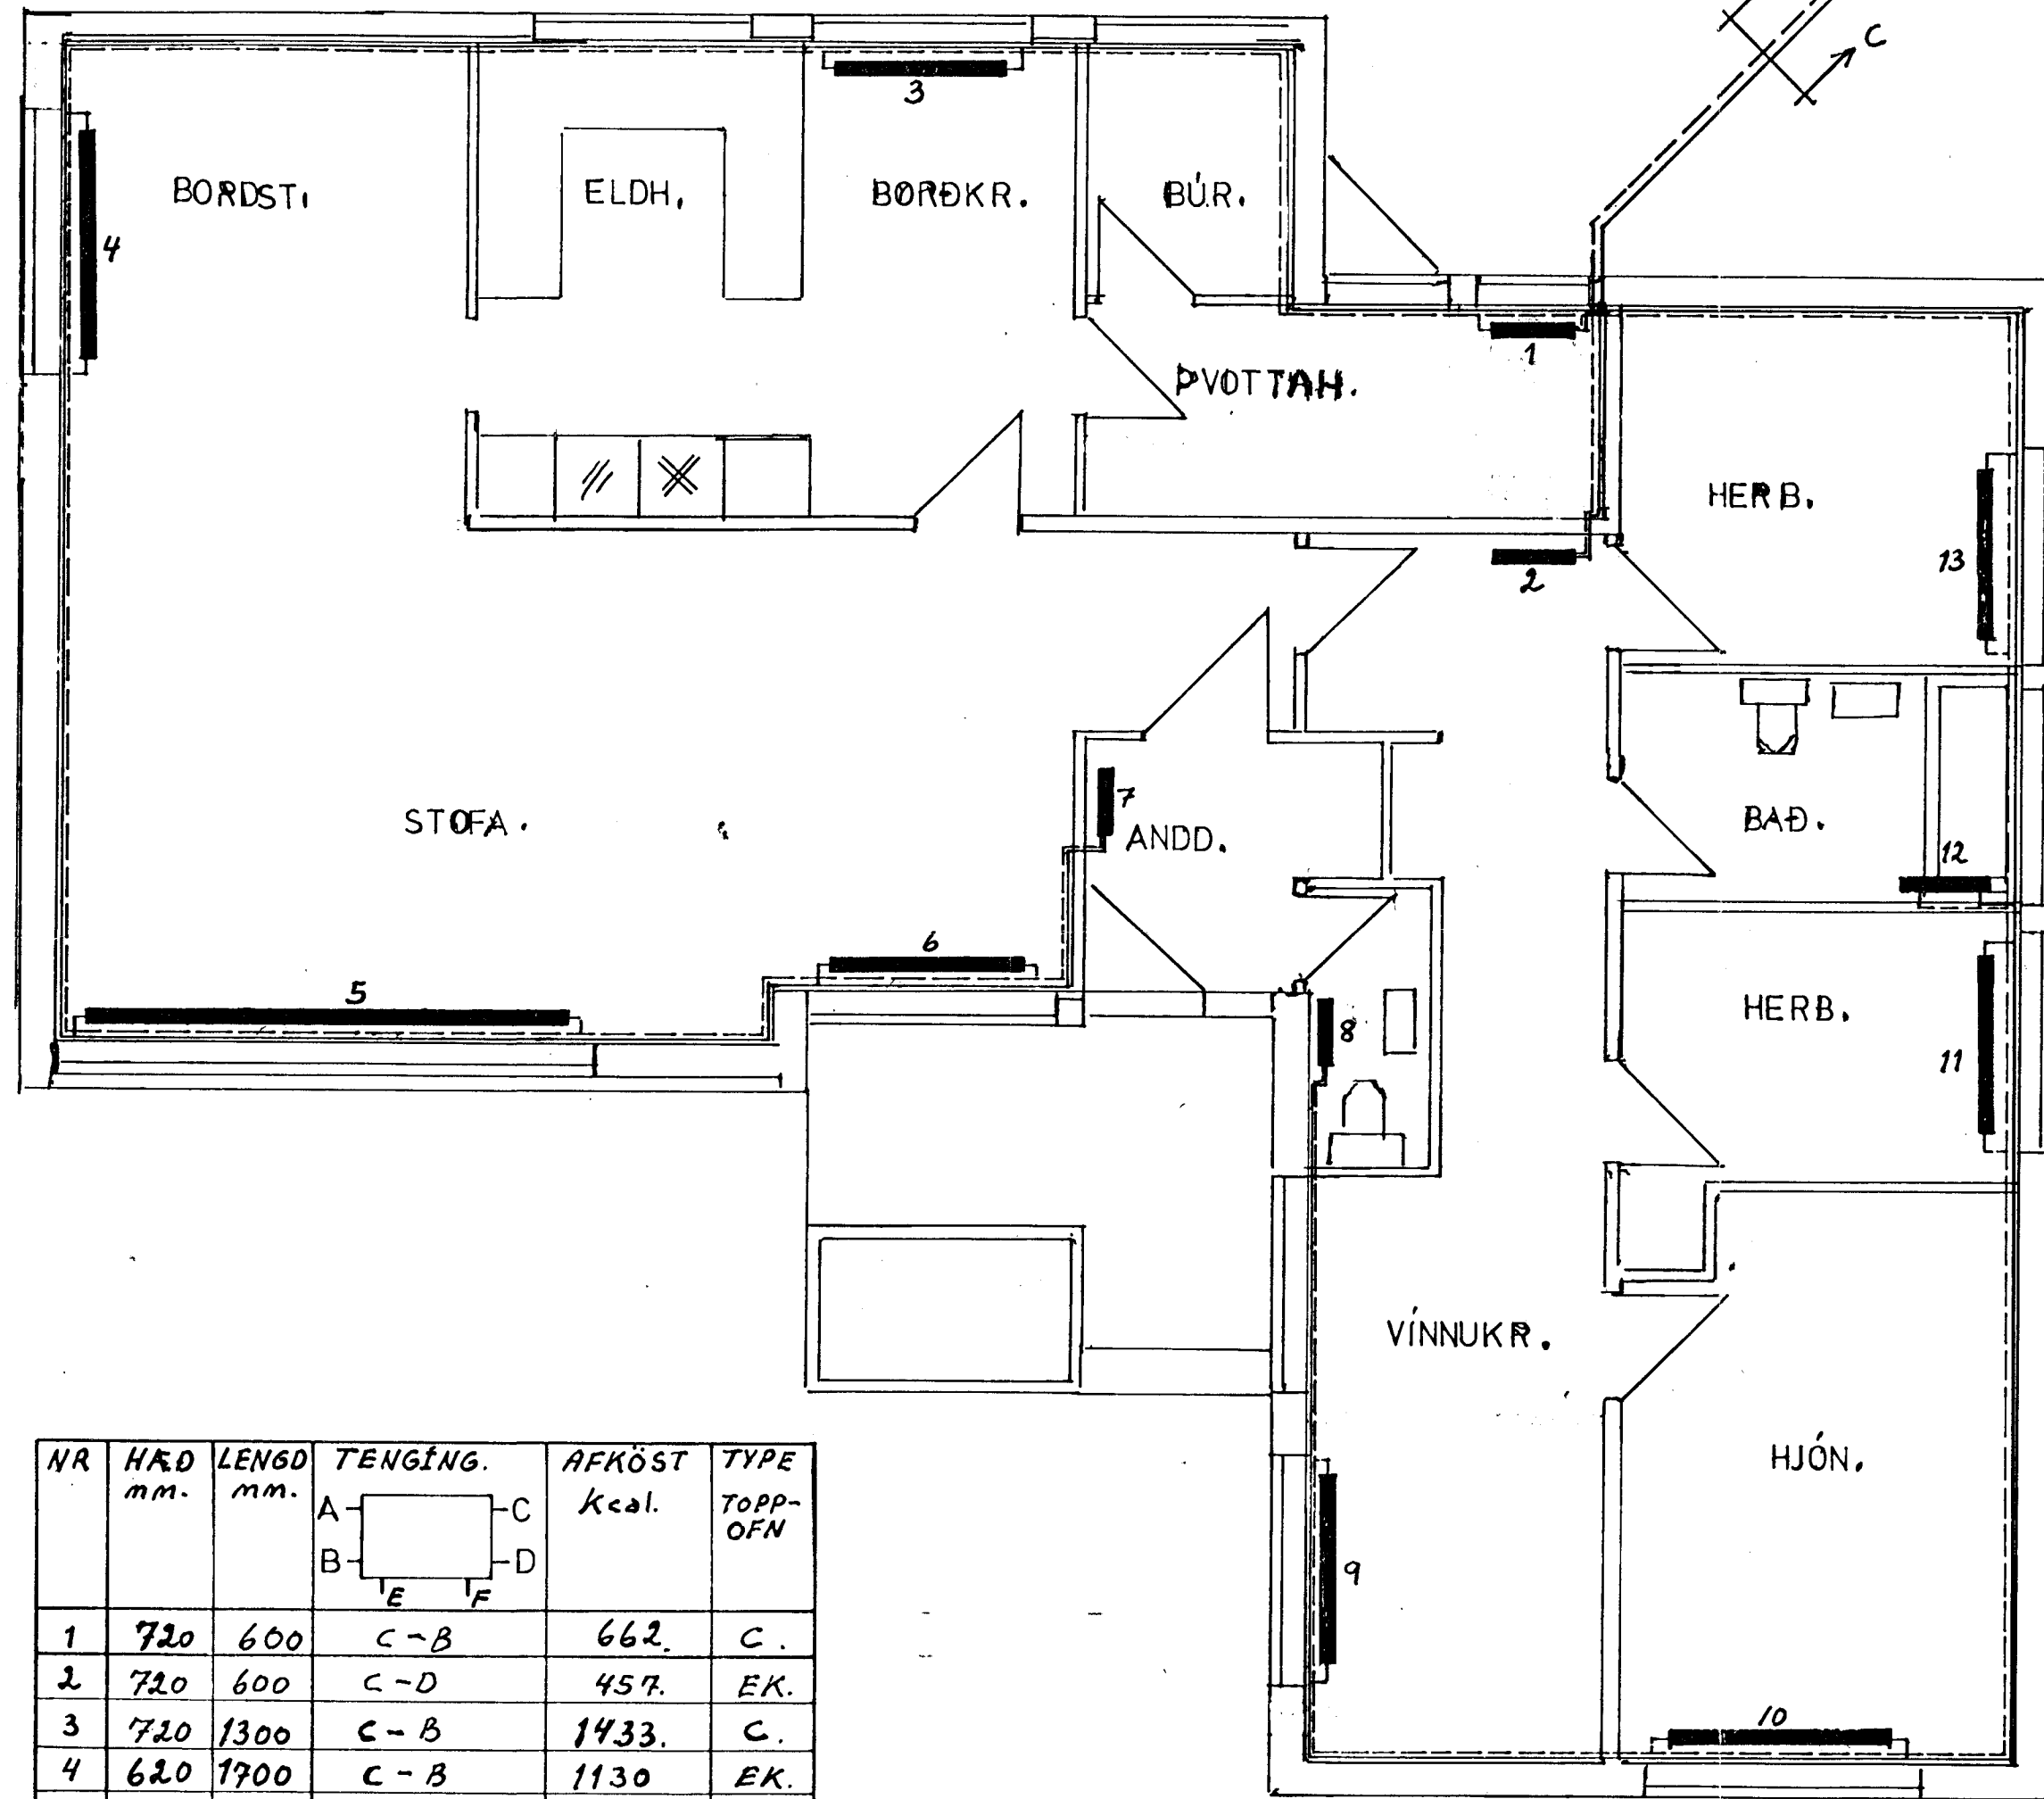

SNID C-C Mkv.: 1:20

OFNASTÆRDIR SKAL MÍÐA VIÐ $\Delta T = 40^\circ C$
 Á ALLA OFNA KOMI LOFTSKRÚFA, STILLITÉ OG SJÁLFRÝKKUR
 OFNLOKI (T.D. RAUL EÐA FJVR)

ALLAR TENGINGAR AÐ OG FRÖ OFNUM ERU 10mm NEMA ANNARS
 SÉ GETIÐ Á TEIKNINGUM.

OFNALÖGN

PÍPUR OG FÍTTINGS ERU SVARTAR STÁLPIPUR



OFNAKERFIÐ SKAL PRÝSTIÞRÓFA MEÐ 6 MCM PRÝSTINGI ER SKAL
 STANDA Í MÍNNS 12 KLÉ. ÁN ÞESS AÐ FALLA.

LAGNIR ERU LITANÁLIGGJANDI.

———— TÚR.
 - - - - - RETÚR.

NR	HÆÐ mm.	LENGD mm.	TENGIING. A-B-C-D-E-F	AFKÖST Kcal.	TYPE TOPP- OFN
1	720	600	C-B	662	C.
2	720	600	C-D	457	EK.
3	720	1300	C-B	1433	C.
4	620	1700	C-B	1130	EK.
5	420	3600	C-B	1897	DR.
6	720	1500	C-B	744	ER.
7	720	500	A-B	381	EK.
8	620	500	A-B	216	ER.
9	720	1500	A-D	1143	EK.
10	720	1700	A-D	1295	EK.
11	720	1300	A-D	645	ER.
12	910	600	F-E	560	EK.
13	720	1300	A-D	645	ER.

Alls 11208.

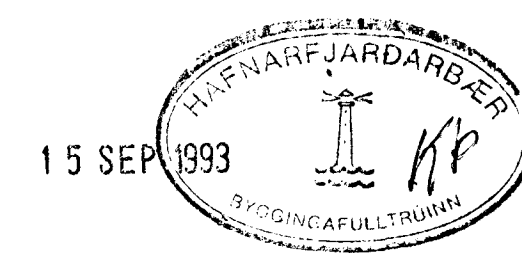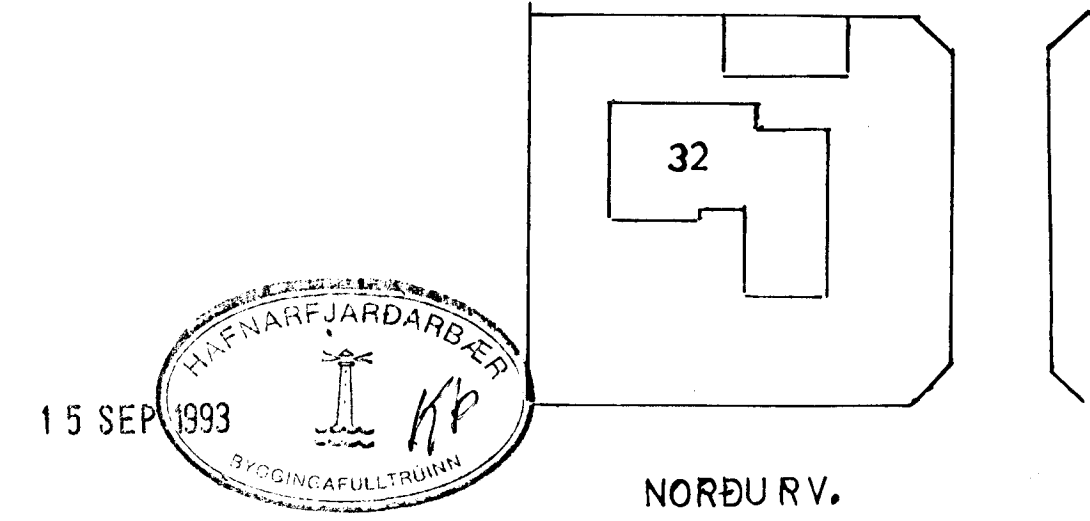

TEIKNING NR. L 101	DAGS	NAFN	YFIRF
NORÐURVANGUR 32. HF.	Mælt: 29/93	Magnús Blason	MÓ
	Hannað: 29/93	Magnús Blason	
	Teiknað: 28/93	Magnús Blason	
GRUNNMYND HITALAGNA.			Mælikv 1:50
MAGNÚS BLASON - BYGG. TEIKNIFR.			Samb MÓ
MÍÐTÚN 15. RÚK.			