
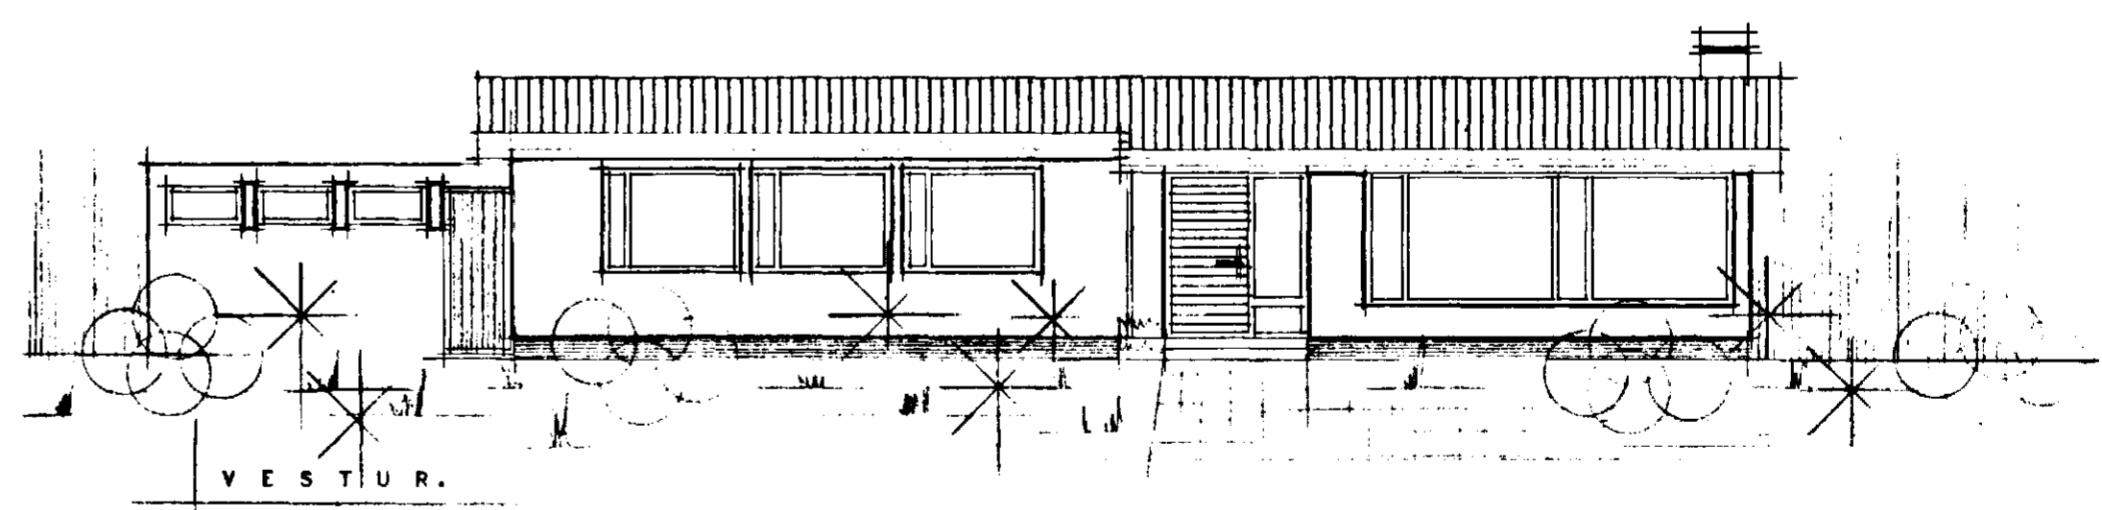
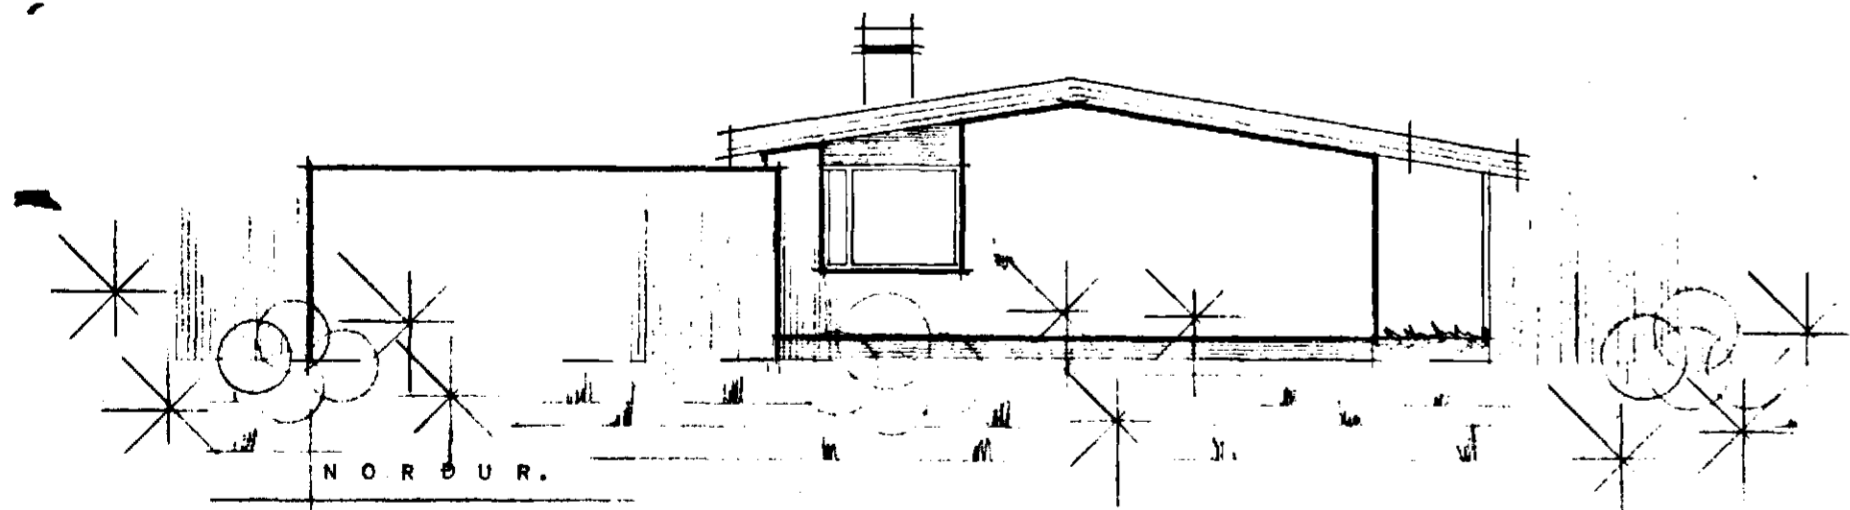
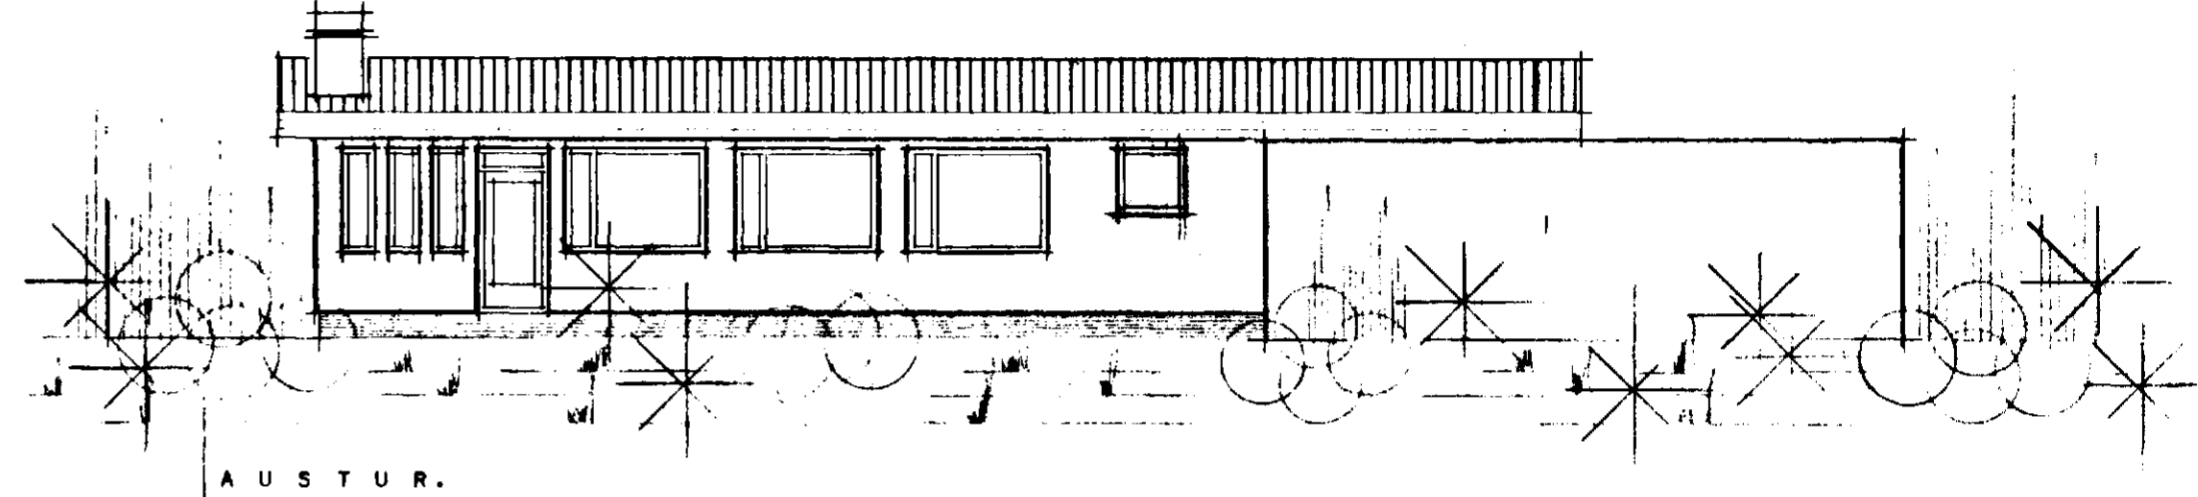


NORÐURVANGUR 34. HAFNARFIRÐI.

Semþykkt á fundi bygginga-  
nefndar þ. 13/12/1972  
BYGGINGAFULLTRÚNN  
Í HAFNARFIRÐI  
S. Sigurðsson

Höf. Þóki Steind Halldórsson  
F. Ág.

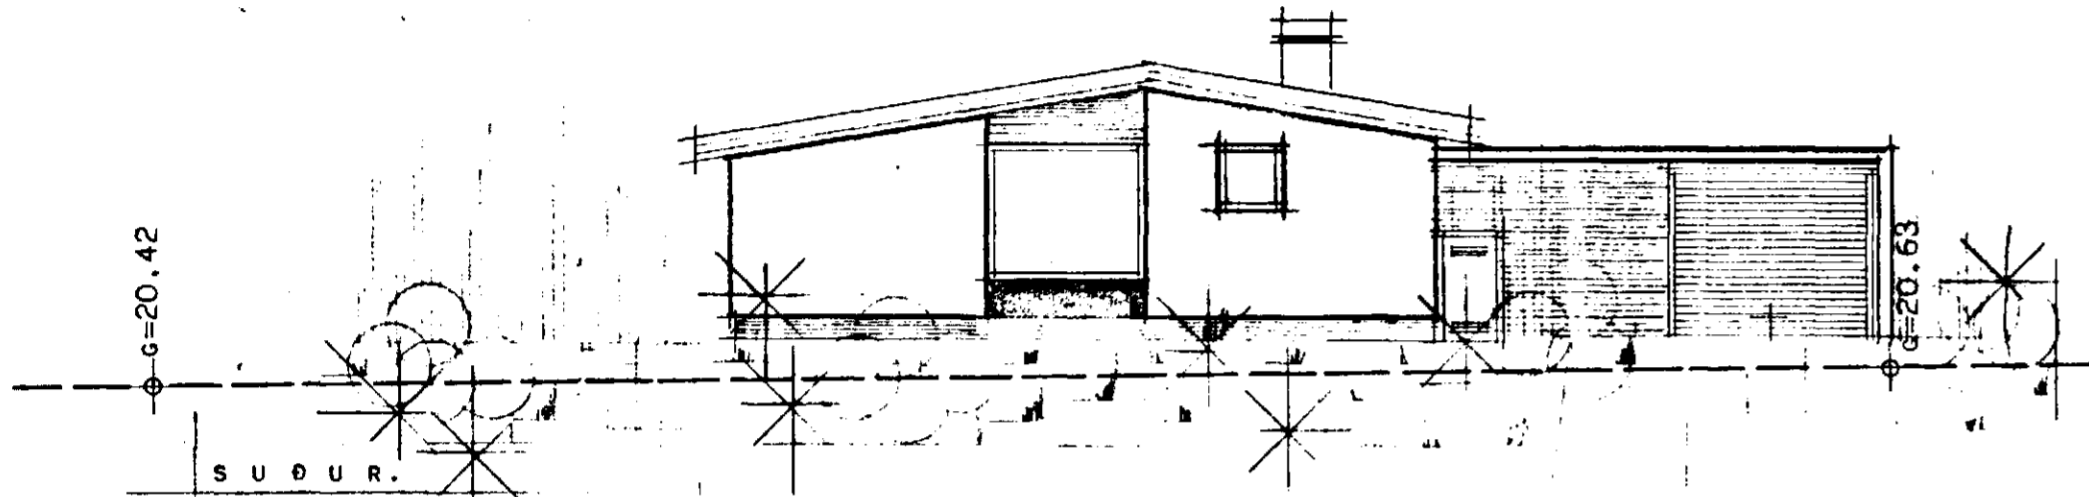

HÚSNÆÐISMÁLASTOFNUN RÍKISINS	
EINBÝLISHÚS	
HÚSTEIKNING: ÚTLITSMYNDIR, MÁL 1:100	VERK <b>1061</b>
	BLAÐ NR 2
	1972
<i>Sigurður Halldórsson</i>	