




Samþviki á fundi bygginga-
 ráðs nr. 18 10 1972
 Fl. BYGGINGARFRÖÐUN
 S. HANNAKREI
 Sýsluáráðgjafi

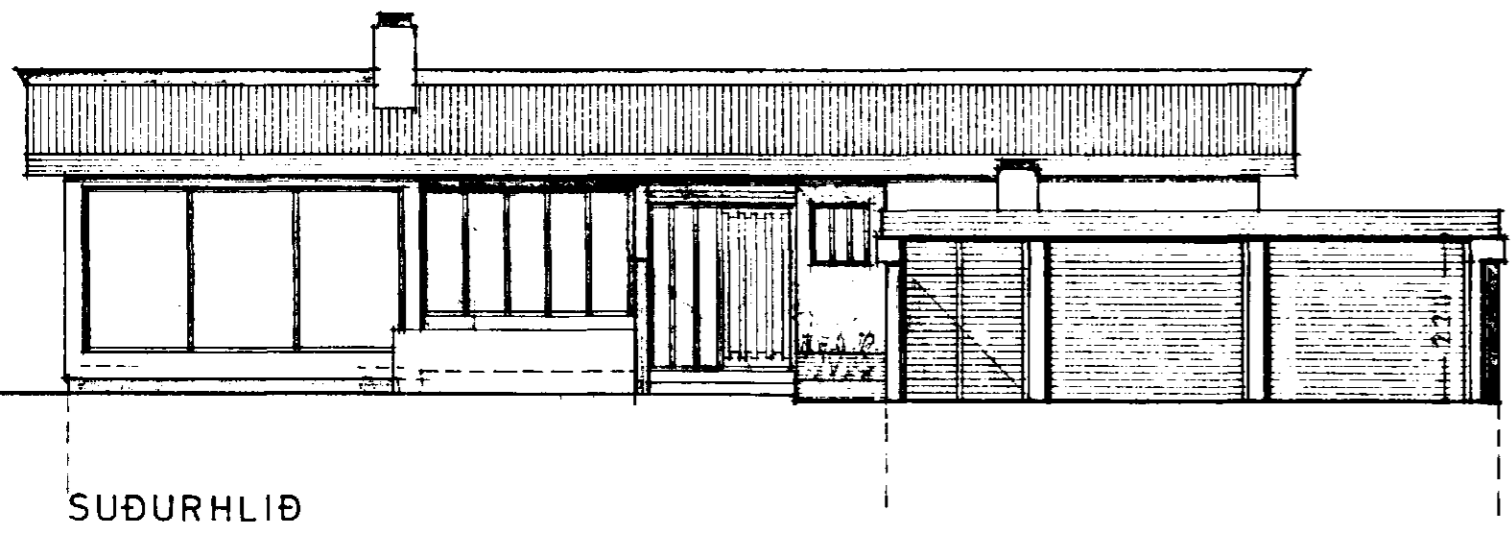


SUÐURHLIÐ

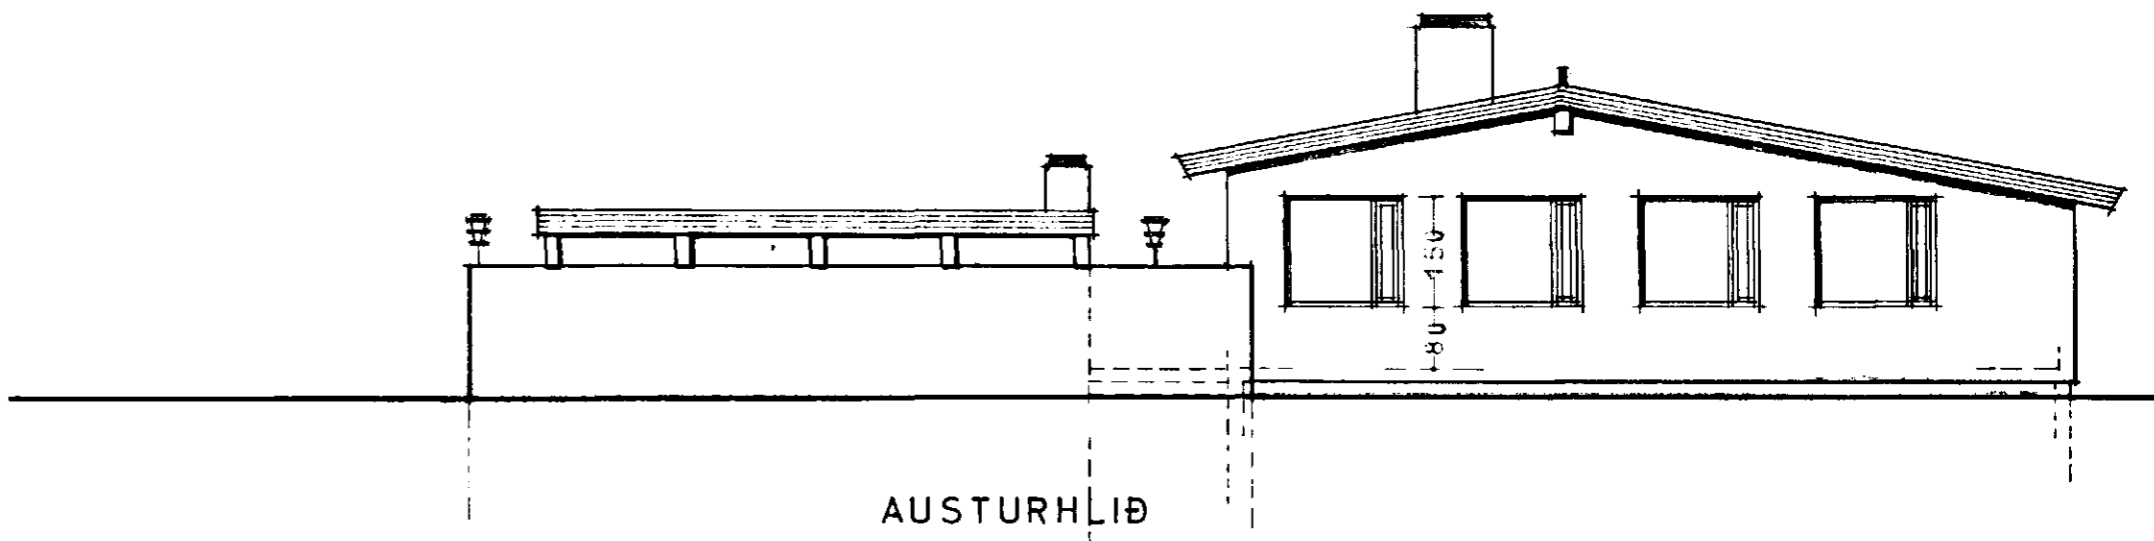

AUSTURHLIÐ

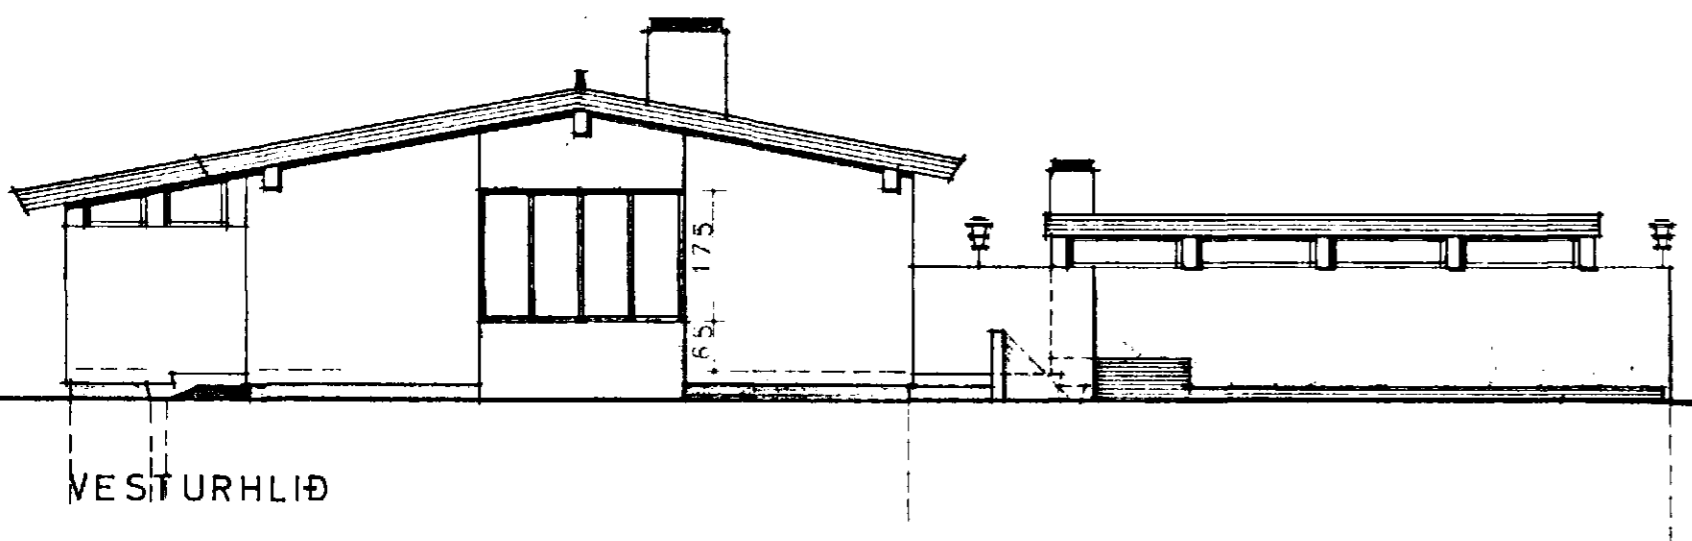

VESTURHLIÐ

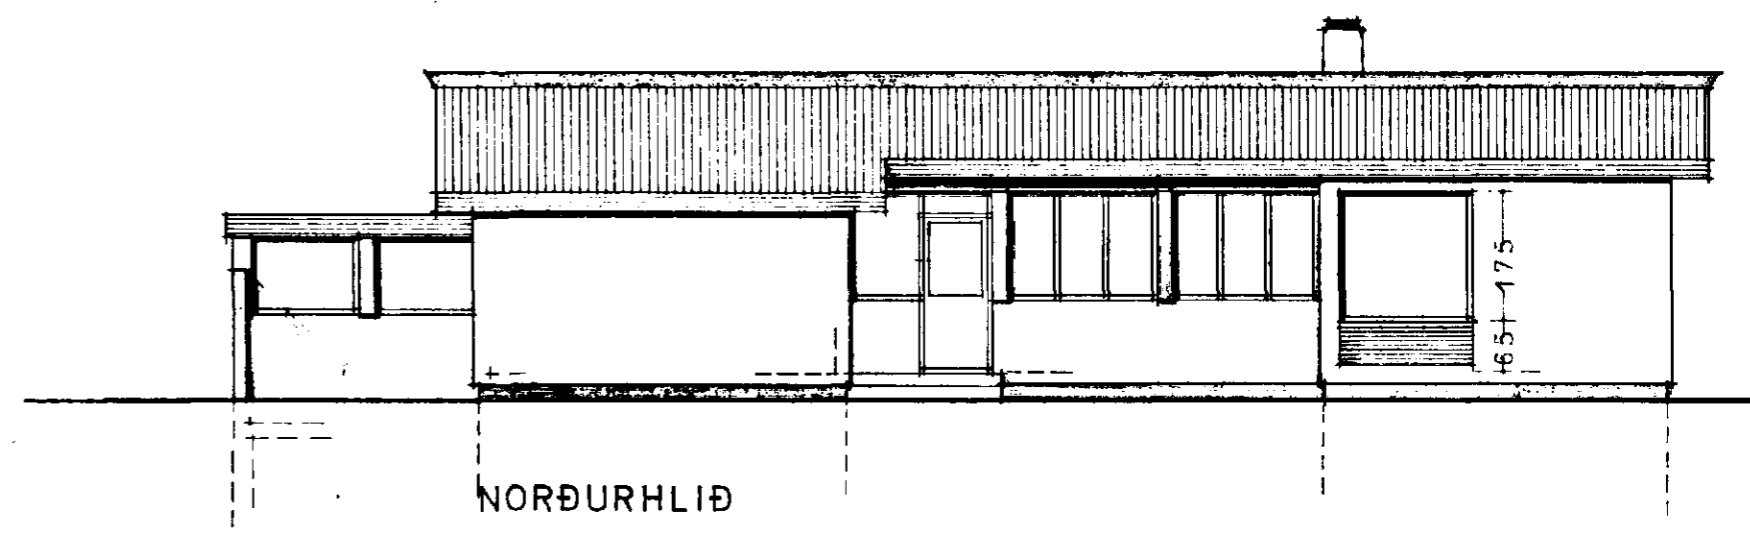

NORÐURHLIÐ

NORÐURVANGUR NR. 38
 ÚTLITSMYNDIR, M=1:100
 REYKJAVÍK 2. OKTÓB. 1972
 Njáll Eguðmundsson
 S. 84885 NR.3