

LÖGN TIL GÖTU Ø 150 st. 124‰

BR Ø 1000 st

K=19.32

GRJÓTSVELGUR

K=19.44

PV Ø 100 st

SV Ø 100 st  
K=20.54

GN Ø 100 st

EY Ø 100 st

GN Ø 100 st  
K=

Ø 100 st 280 ‰

Ø 150 st 20 ‰  
VARNAINNTAK Ø 32 D=20 RINN.

K=19.42

K=19.44

B Ø 100 st

VS Ø 150 st

HL Ø 100 st

ST Ø 100 st

Ø 100 st

Ø 150 st

Ø 100 st

Ø 100 st

K=20.94

VS Ø 150 st

HL Ø 150 st

K=20.54

K=20.54

**SKYRINGAR HOLRÆSI.**

Éfni og frágangur skal vera í samsæmi við gildandi reglugerð.

- HL. Handlaug
- EY. Eldhúsvaskur
- VS. Vatnssalerni
- BD. Bíð (skolkar)
- GN. Gólfniðurfall
- NP. Niðurfall
- PN. Pakniðurfall
- B. Bað
- S. Sturta
- H+K. Heitt og Kalt
- BR. Brunnur

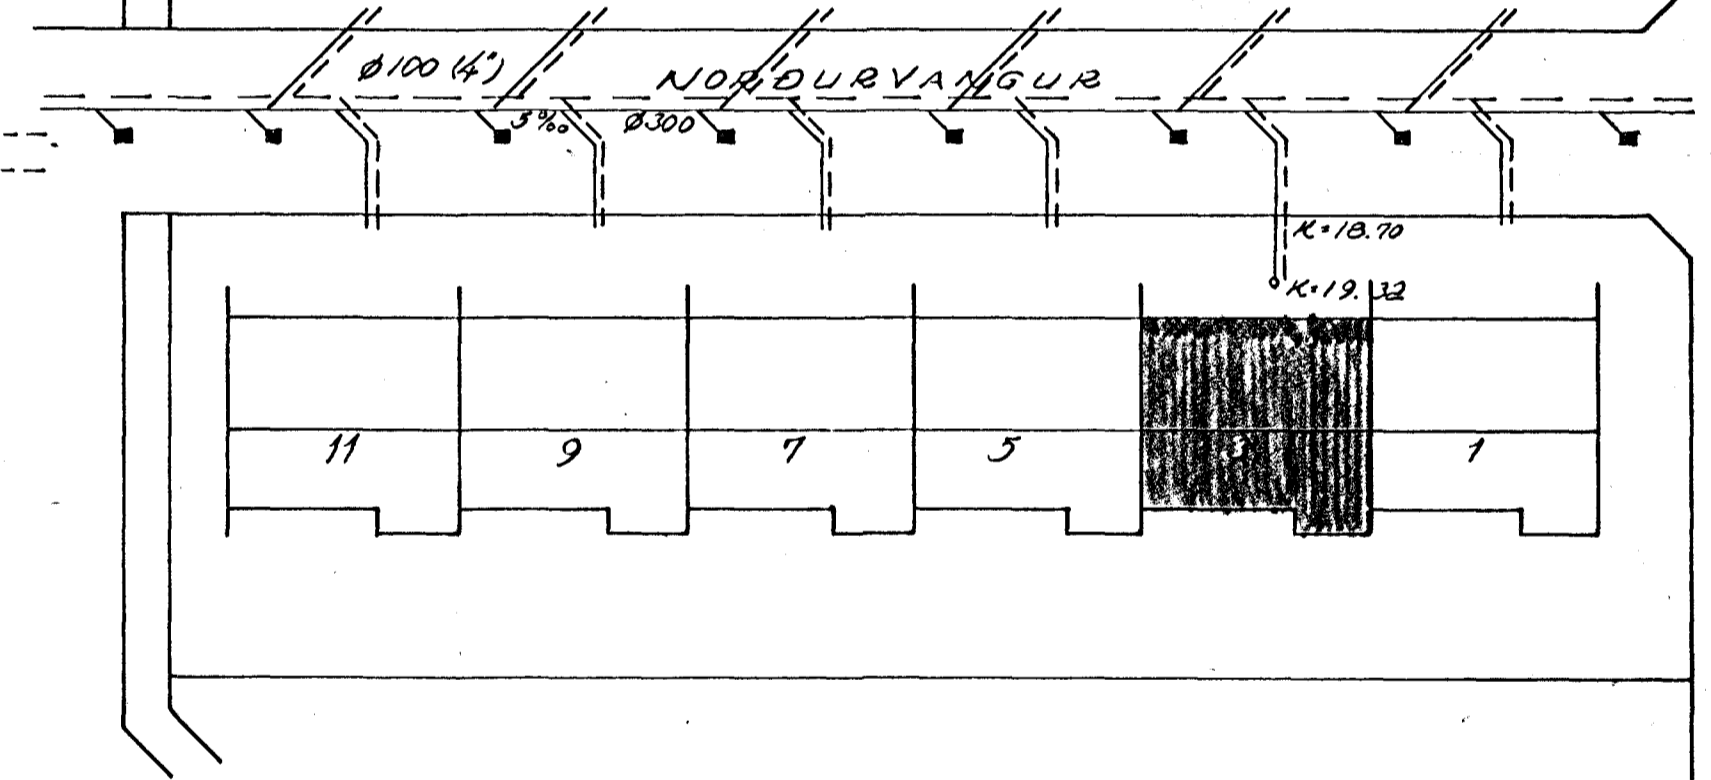

KVARDI TEIKNISTOFA HR NGBRAUT 121 REYKJAVIK SIMI 26340

VERKEFNI	MAL	VERK NR.
NORÐURVANGUR 3	1:50	3-72-27
	DAGS.	ER.
	9.10.'72	
	TEIKN.	TEIKN. NR.
	G.H.	
	REIKN.	V-2-1

*Árnir Skulason FOTI*

GRJÓTSVELGUR

GRJÓTSVELGUR