



NORDURVANGUR NR. 40 M 1:100

Forsó skal frá ómu
efstafni í samræði við
Síðulíkessíðuna


Sambykkt á fundi bygginga-
nefndar þ. 317 11 74
BYGGINAFULLTRÚN
I HAFNARFIRMI
F. Sigursson

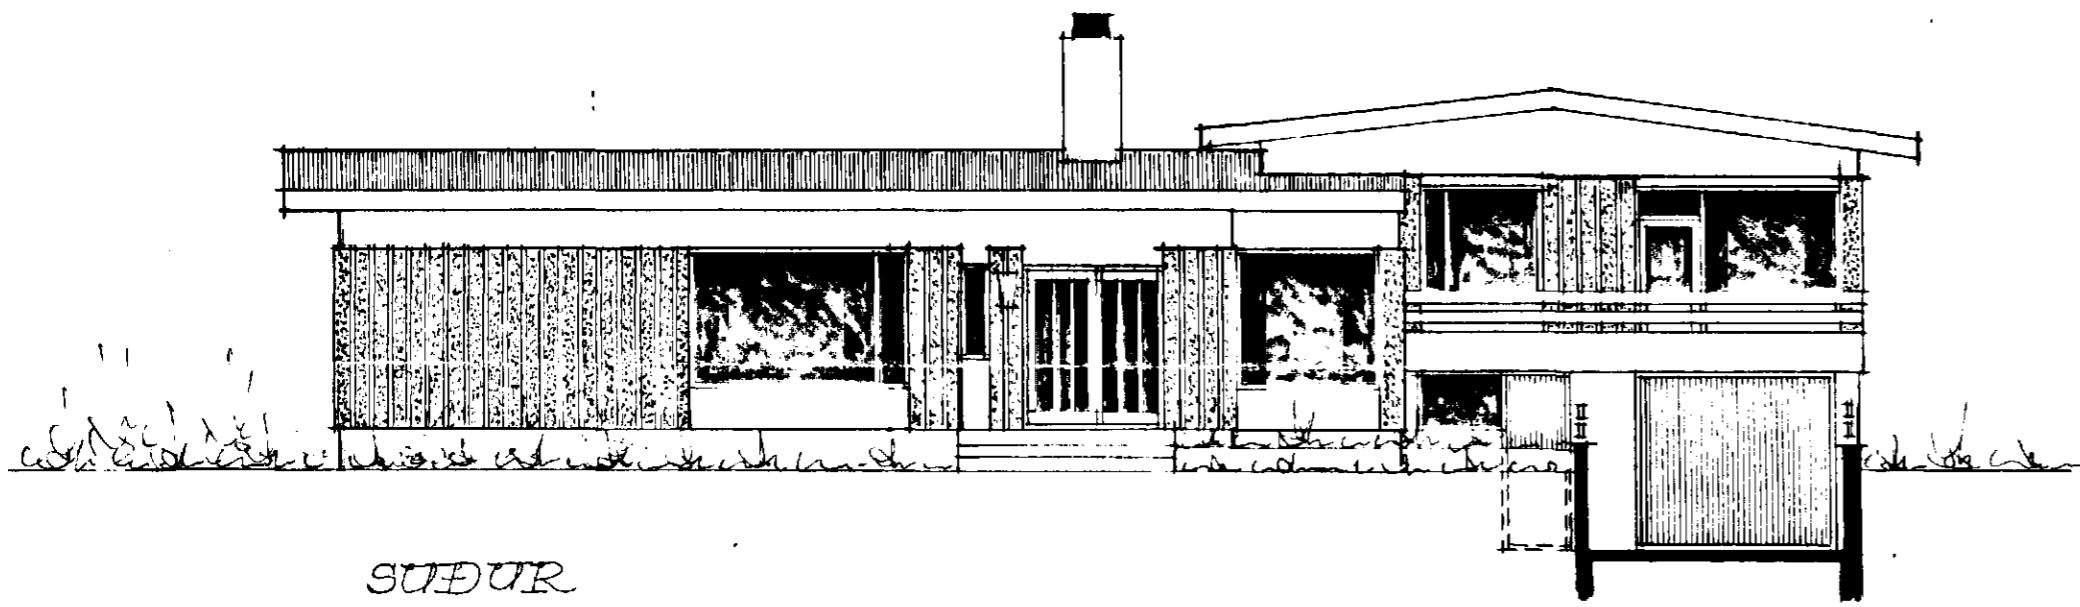


SUDUR

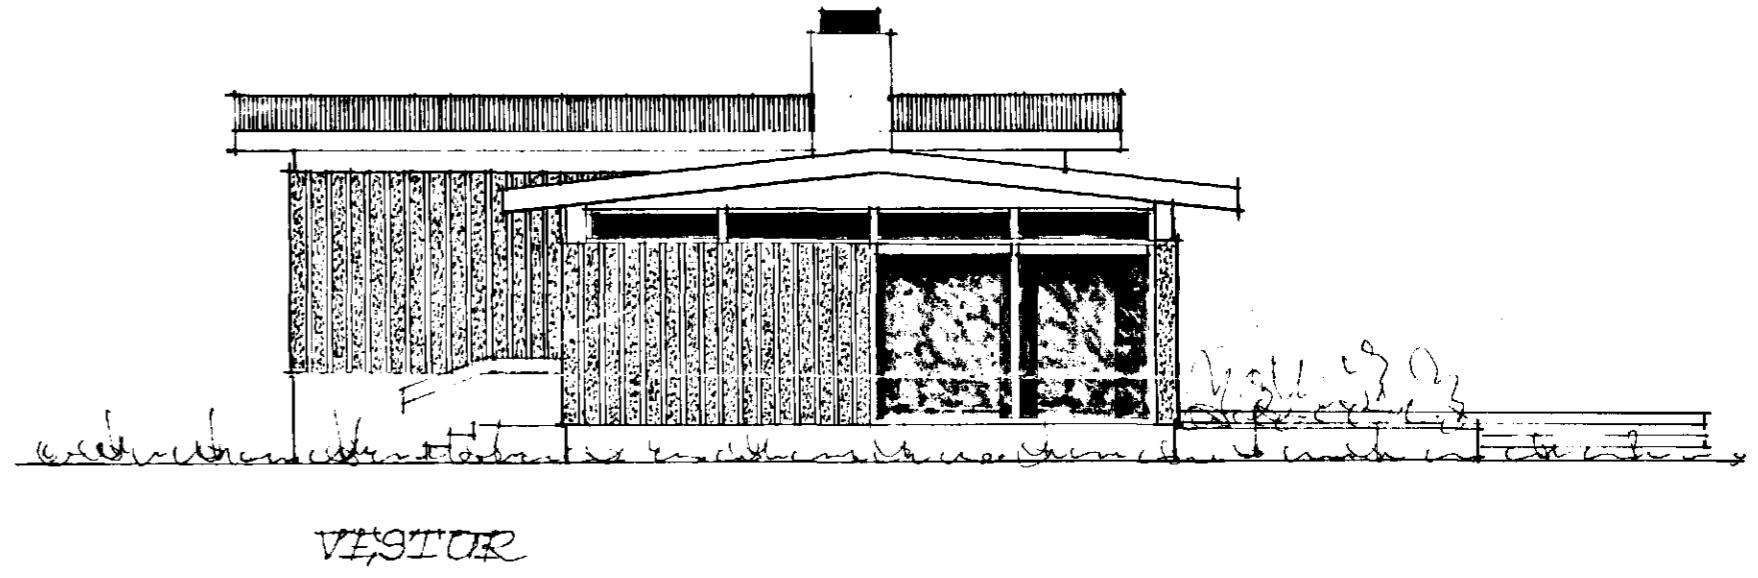

VESTUR

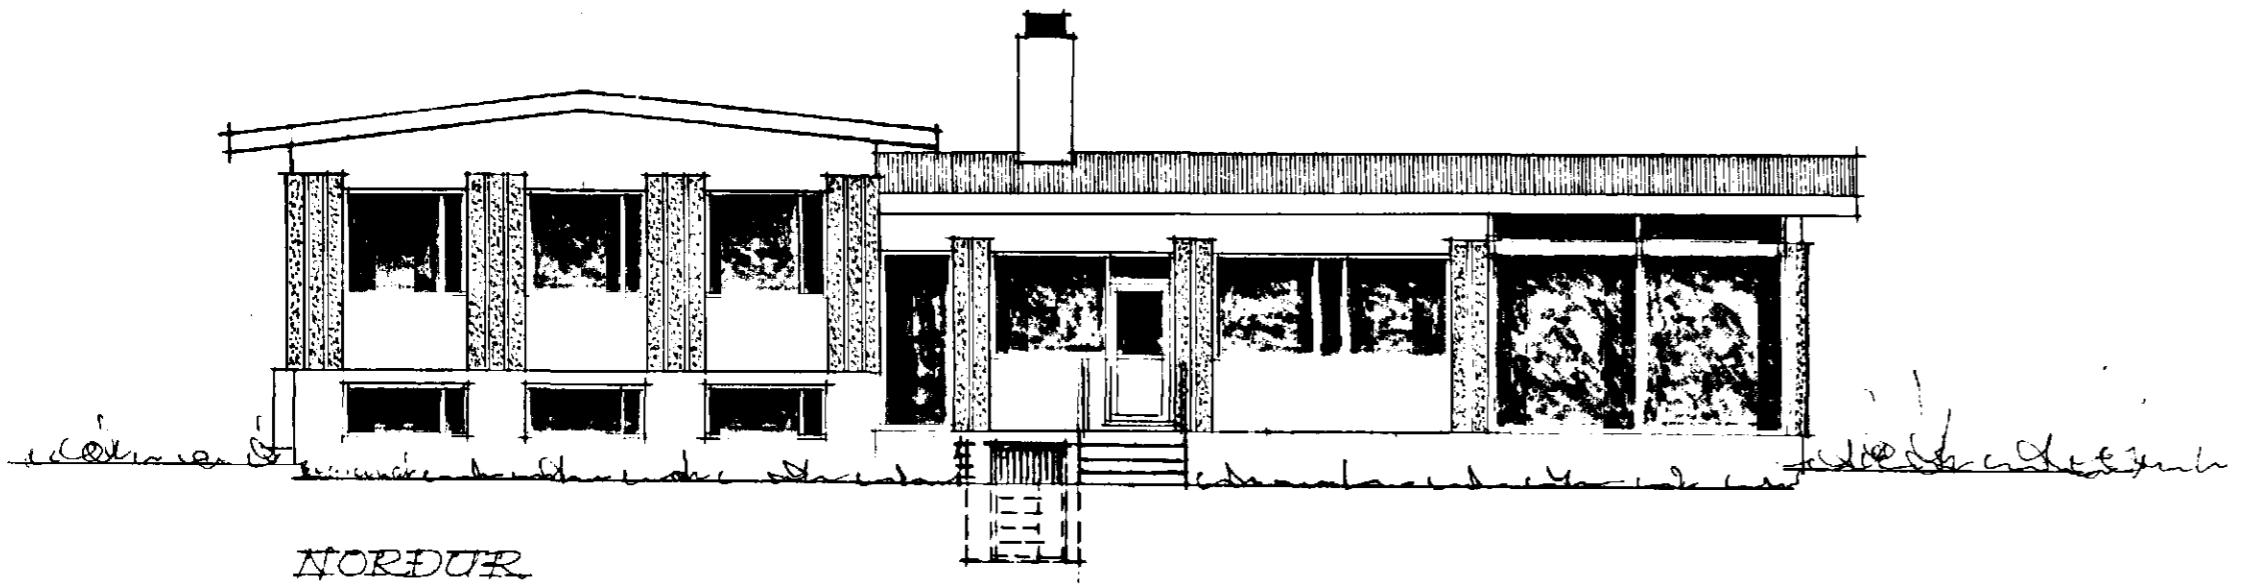

NORDUR

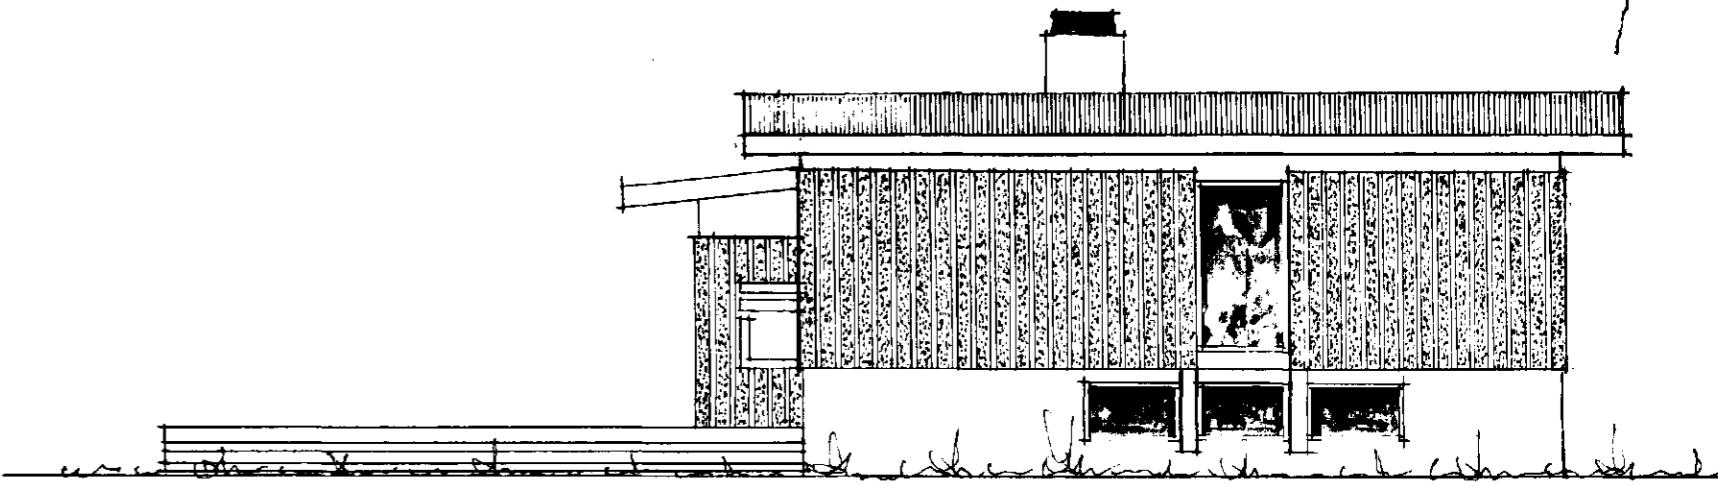

AUSTUR

BRETT I JÓUNI 1974
Jóhann Þorvaldsson

Síðupappilei skal vera óþreytt.
Verti hinsv. lafta upp til bræ-
ðingi með ólukumli tekjum eðe
á annan kárt skal hafi falt
sannar við myggmygfullnis og
stökkríðslipor um frægum
stílus náttúrunar. T.S.