NORÐURVANGUR NR. 42 HAFNARFIRÐI M 1:100

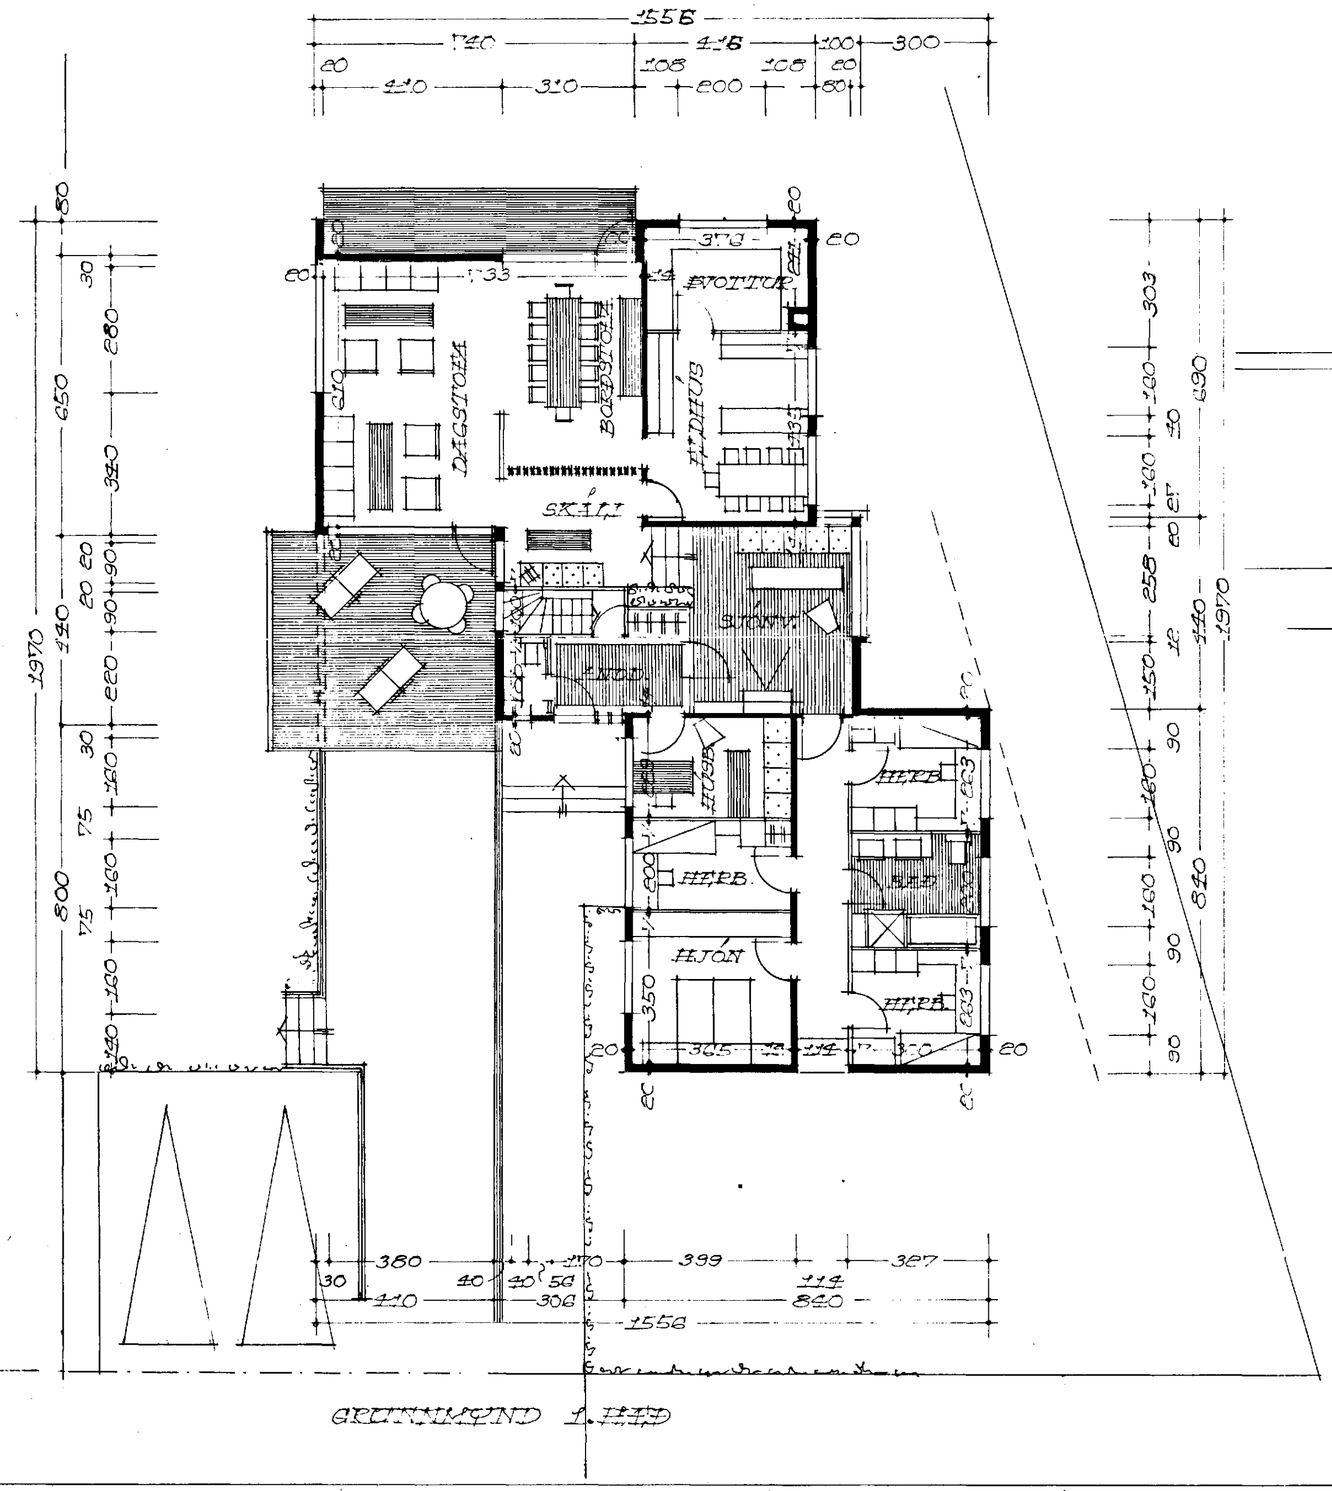

GRUNNMYND 1. HÆÐ

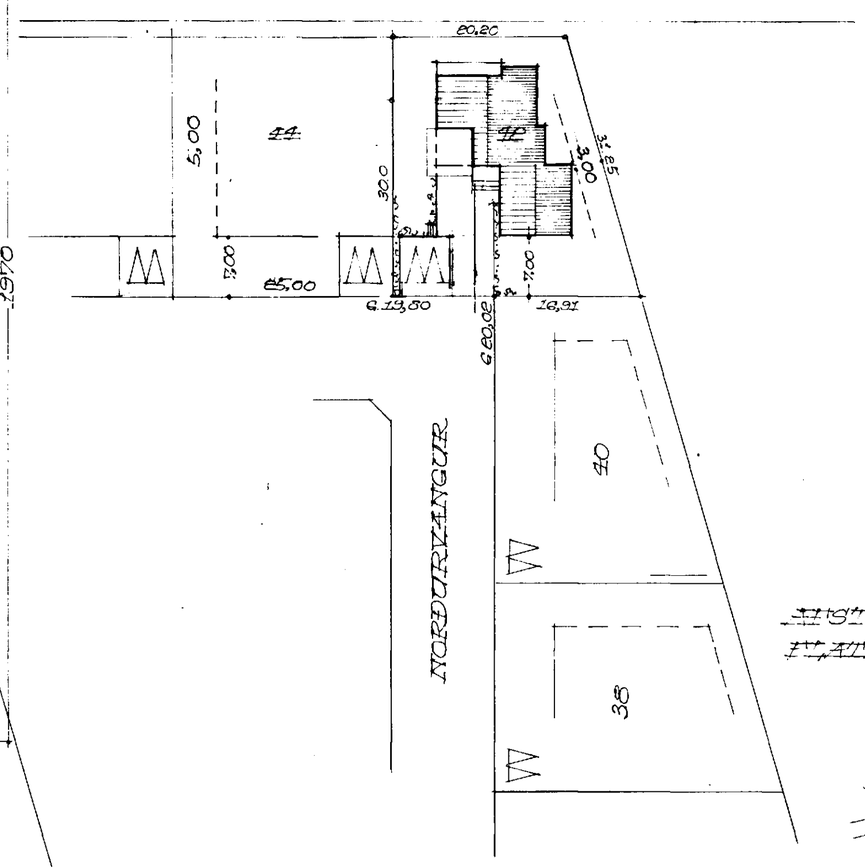

AFSTÖÐUMYND M 1:500
FLATARMÁL 1. HÆÐ 184,49 M²

REYKJAVÍK Í FEBRÚAR 1973

Ingartan Svinsson

Tambykkt á fundi byggingarfindar þ. 14/2 1973
BYGGINGAFULLTRÚINN
Í HAFNARFIRÐI
[signature]

3/10 73 heimilut hakkum á loftkal í kjallara.

11/12 74. heimilut stokkum kjallara.