



NORÐURVANGUR NR. 42 HAFNARFIRÐI M 1:100

Samþykkt á fundi bygginga-
nefndar b. 14. 2. 1973
EYJAFJÓRÐAR
L. H. H. H.
E. Sigurðsson


3/1073 heimsíman heitum & loftlaus
í Kjöllum
4/1274 heimsíman skoletum Kjöllum.

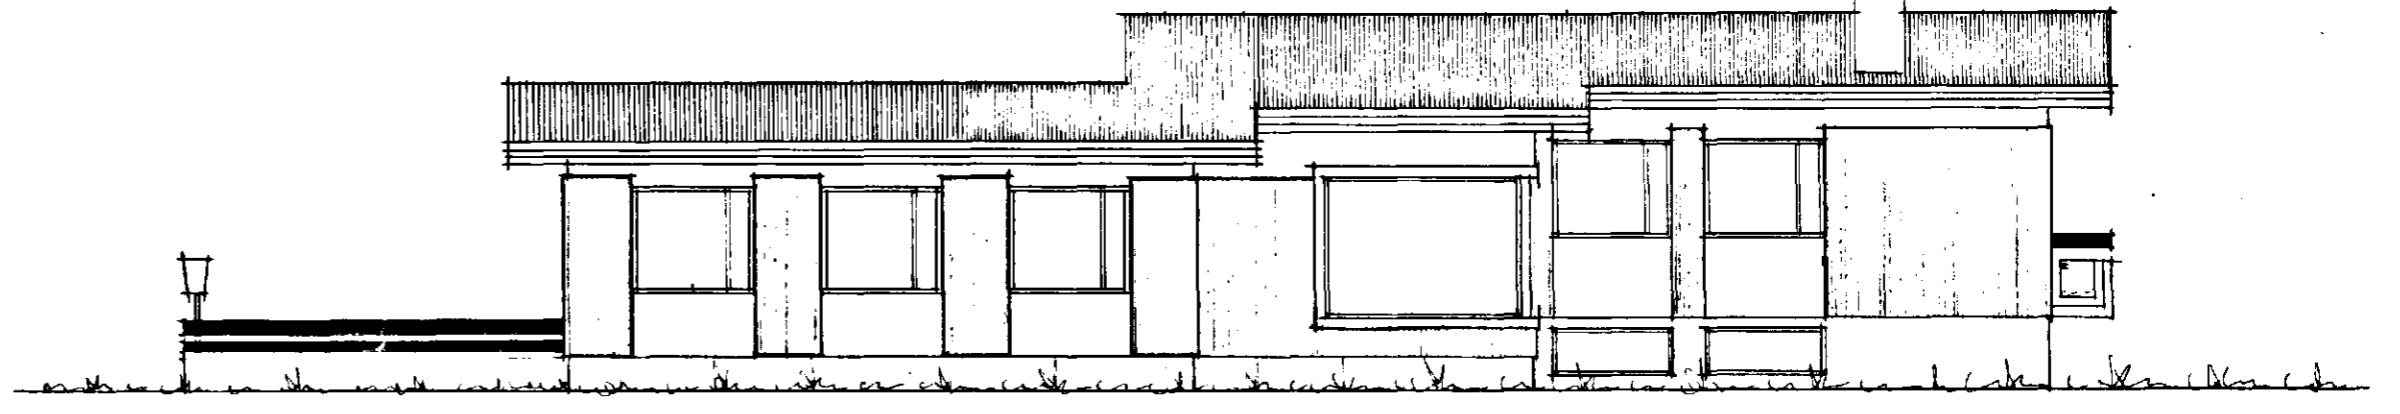


NORÐUR

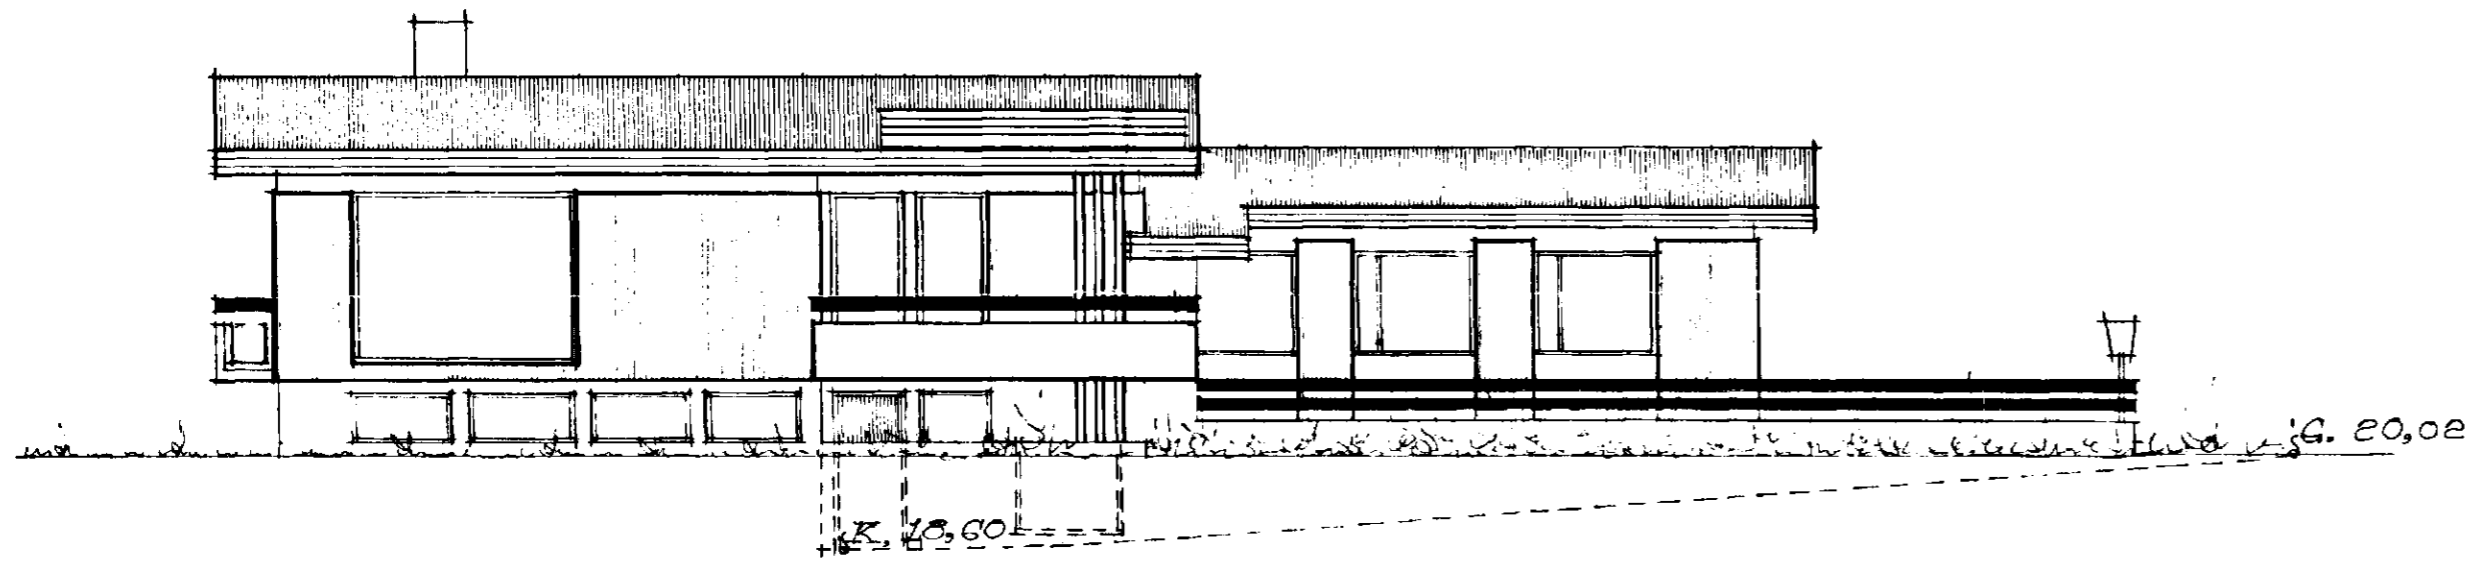

SUÐUR

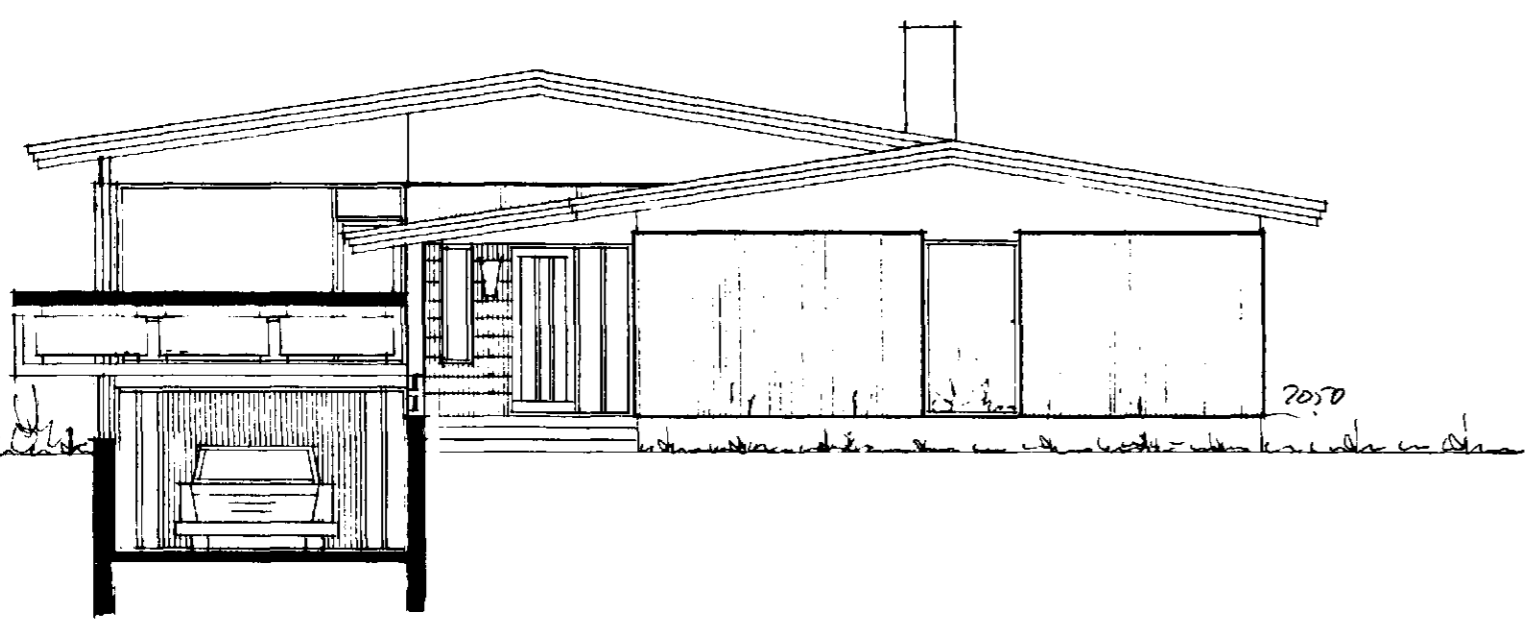

AUSTUR

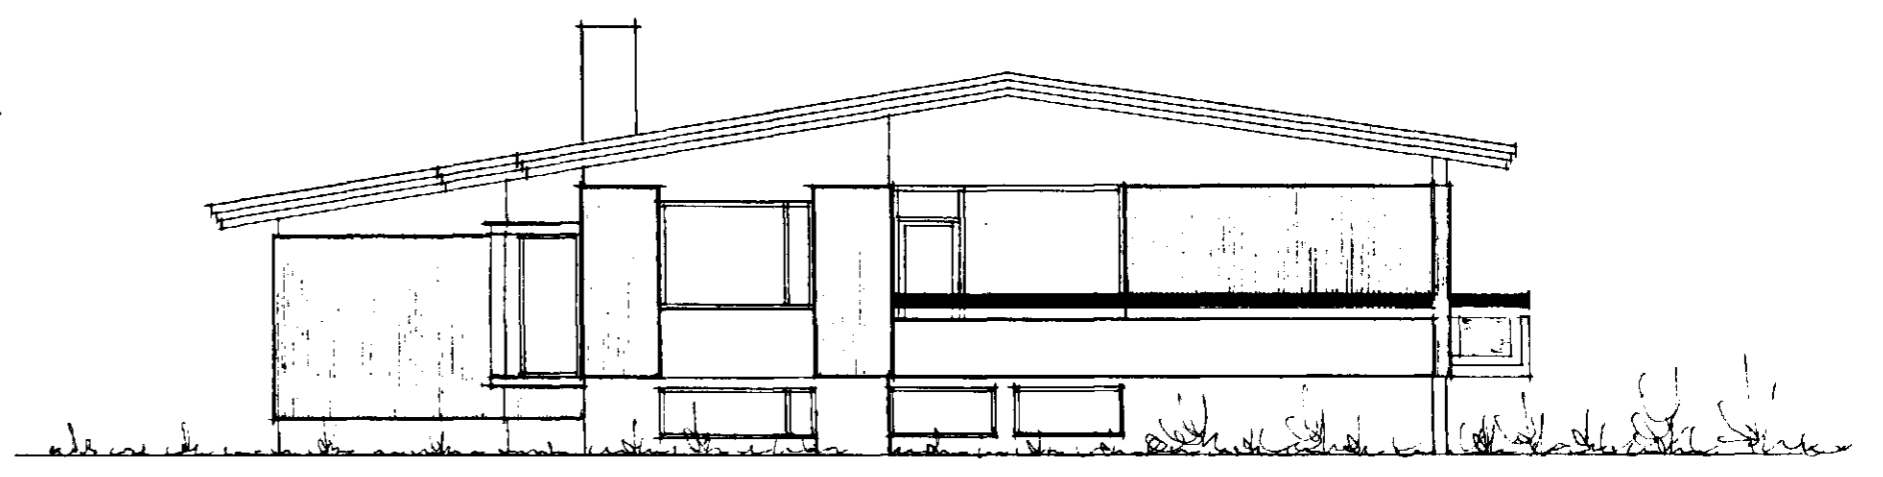

VESTUR

REYKJAVÍK Í FEBRÚAR 1973
Egertan Sveinsson