



Norðurvangur nr 44  
LÍLÍT  
Mál 1:100 Blað 3

ÞRETTING  
Tannvætt & fundi bygginga-  
vandar þ. 22/8-73  
BYGGINGARFRUMUNN  
I HAFNARFIRÐI  
S. Sigurbjörnsson


uppköfl. sp. 11/4 73

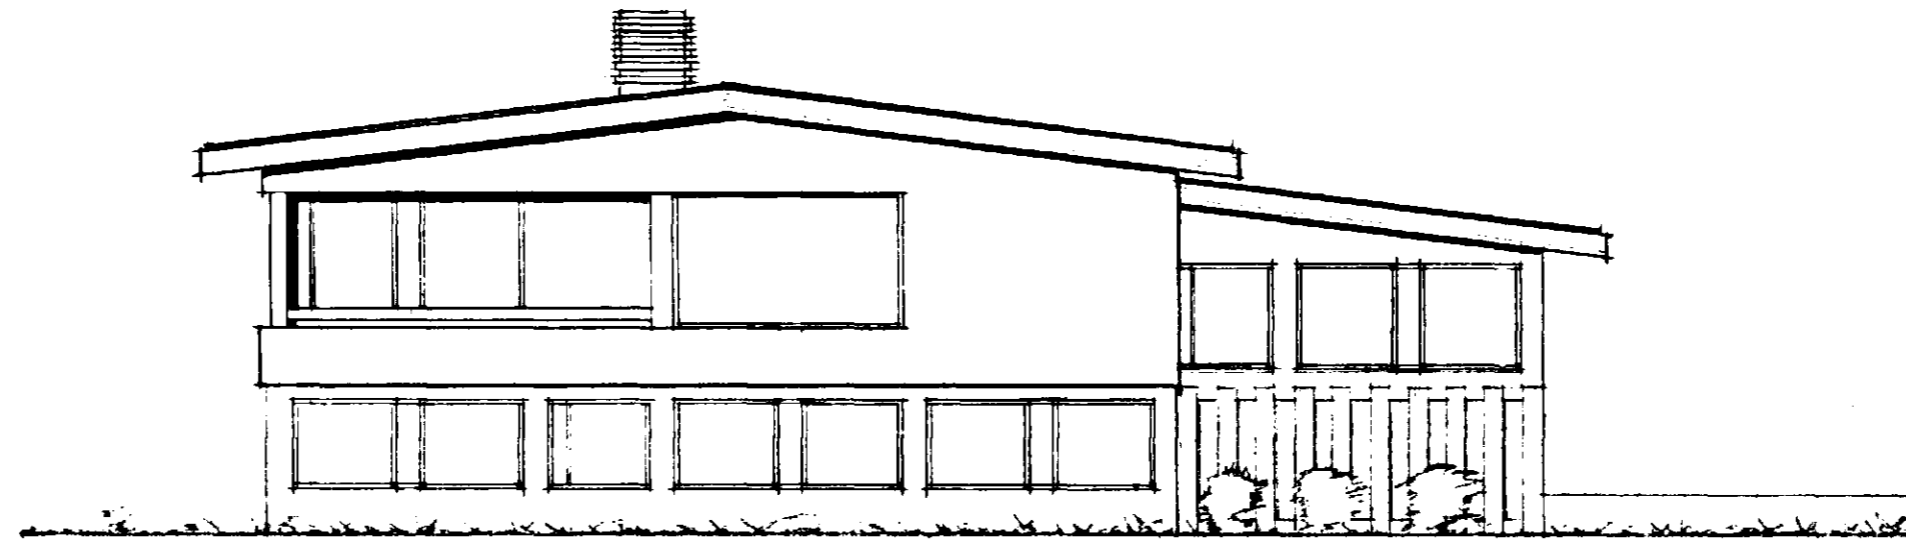


Vesturhlíð

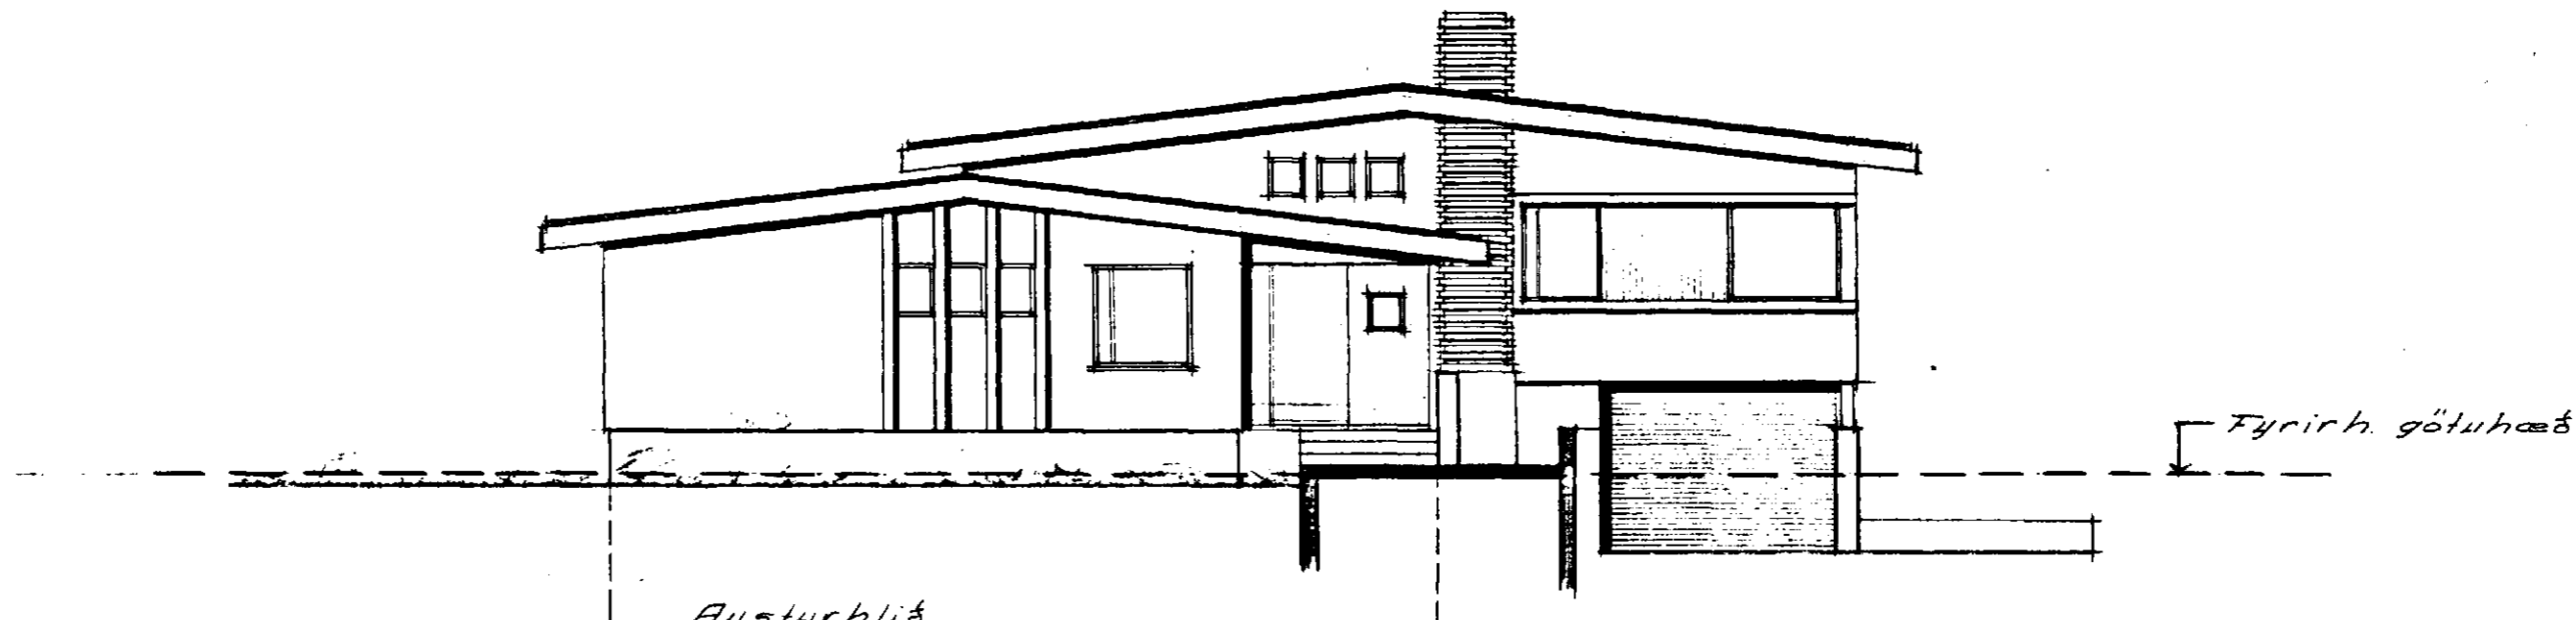

Austurhlíð  
Hlíð að Norðurvang

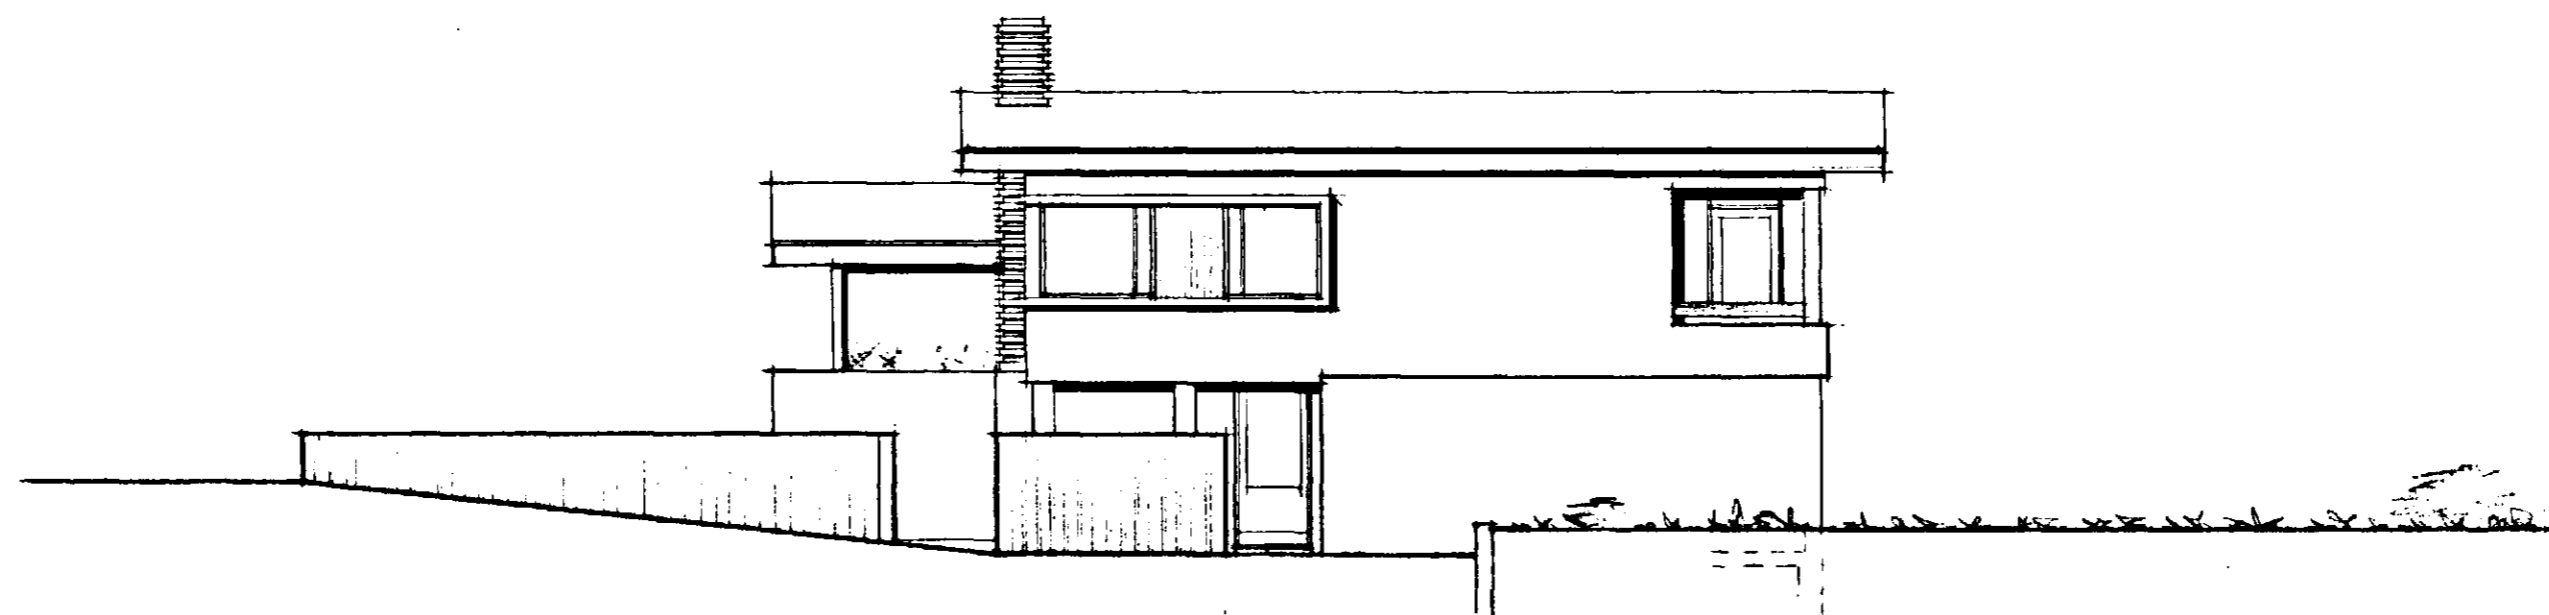

Norðurhlíð

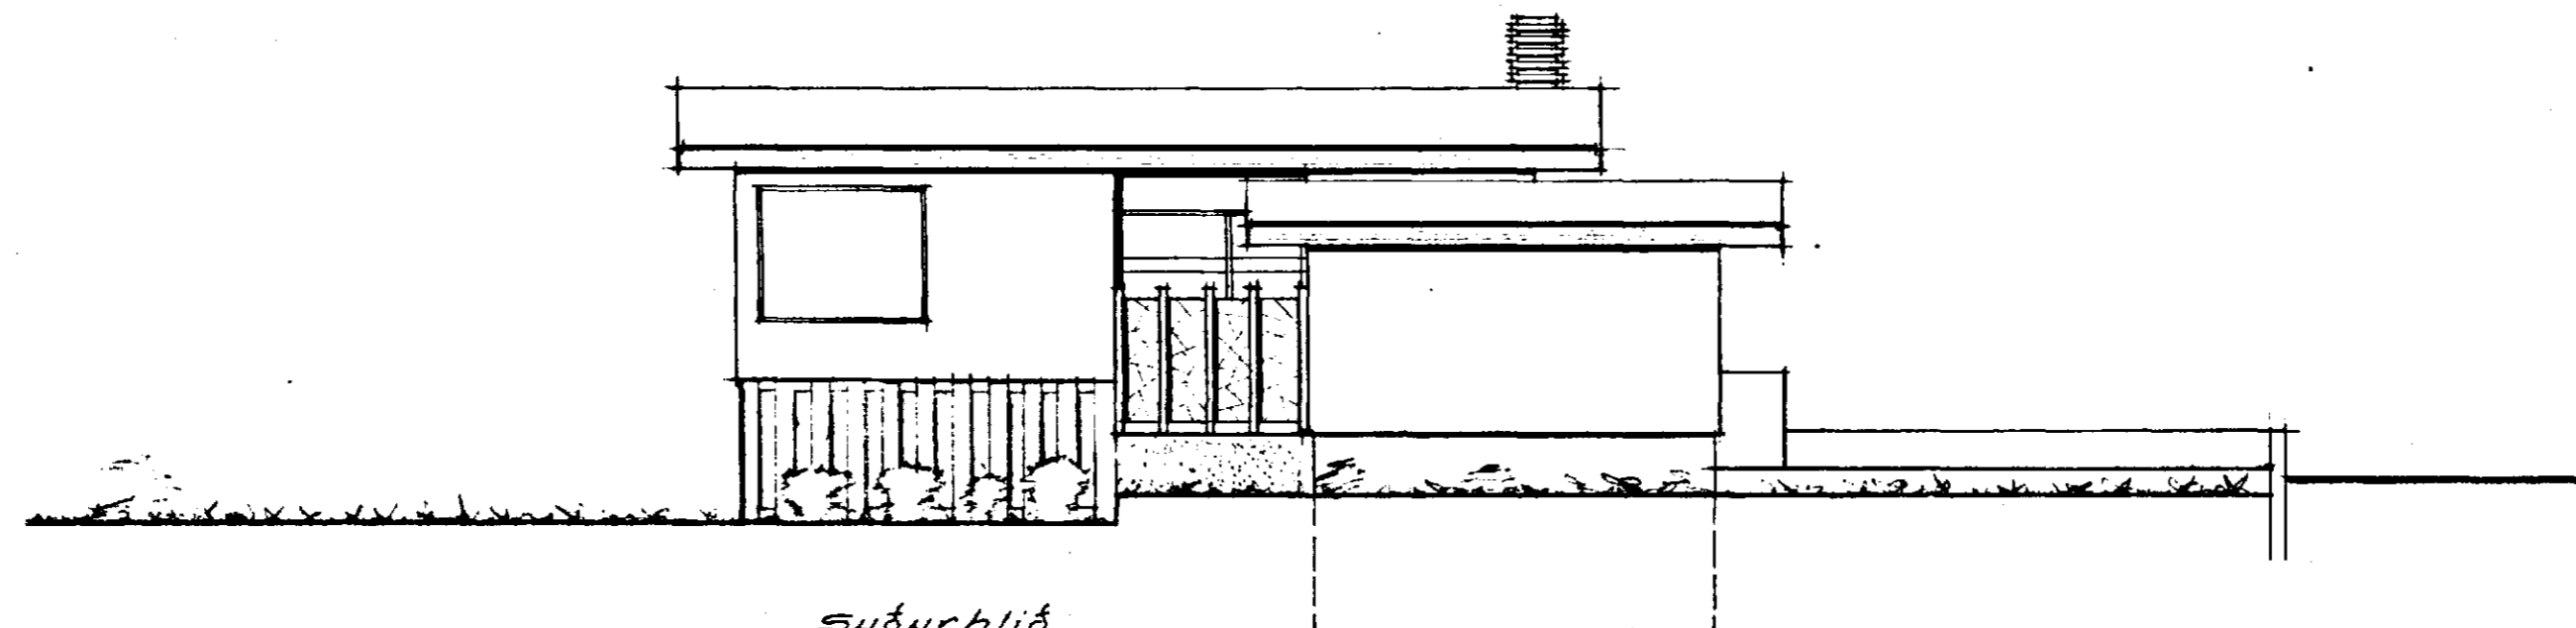

Suðurhlíð

Hafnarfirði 8-4-1973  
Stefan Sigurbjörnsson