



Norðurvangur nr 44
Sneiðingar
Mál 1:100 Blað 2


Samþykkt þingi
18 OKT. 1999
Byggingatulltrúnaður Hafnarfirði
Erlendur Hjelmarsóttir

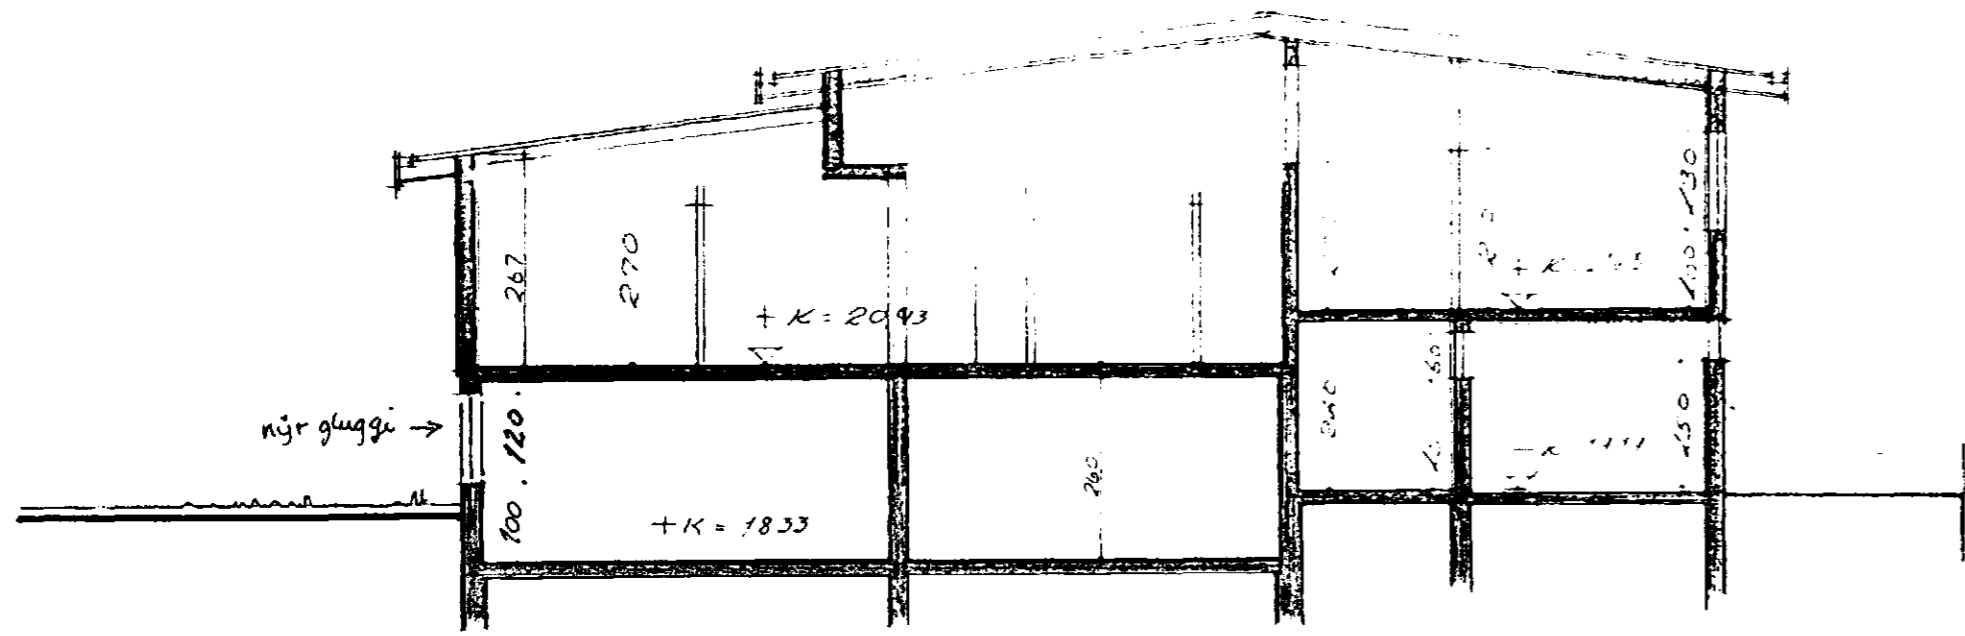


Sneiðing

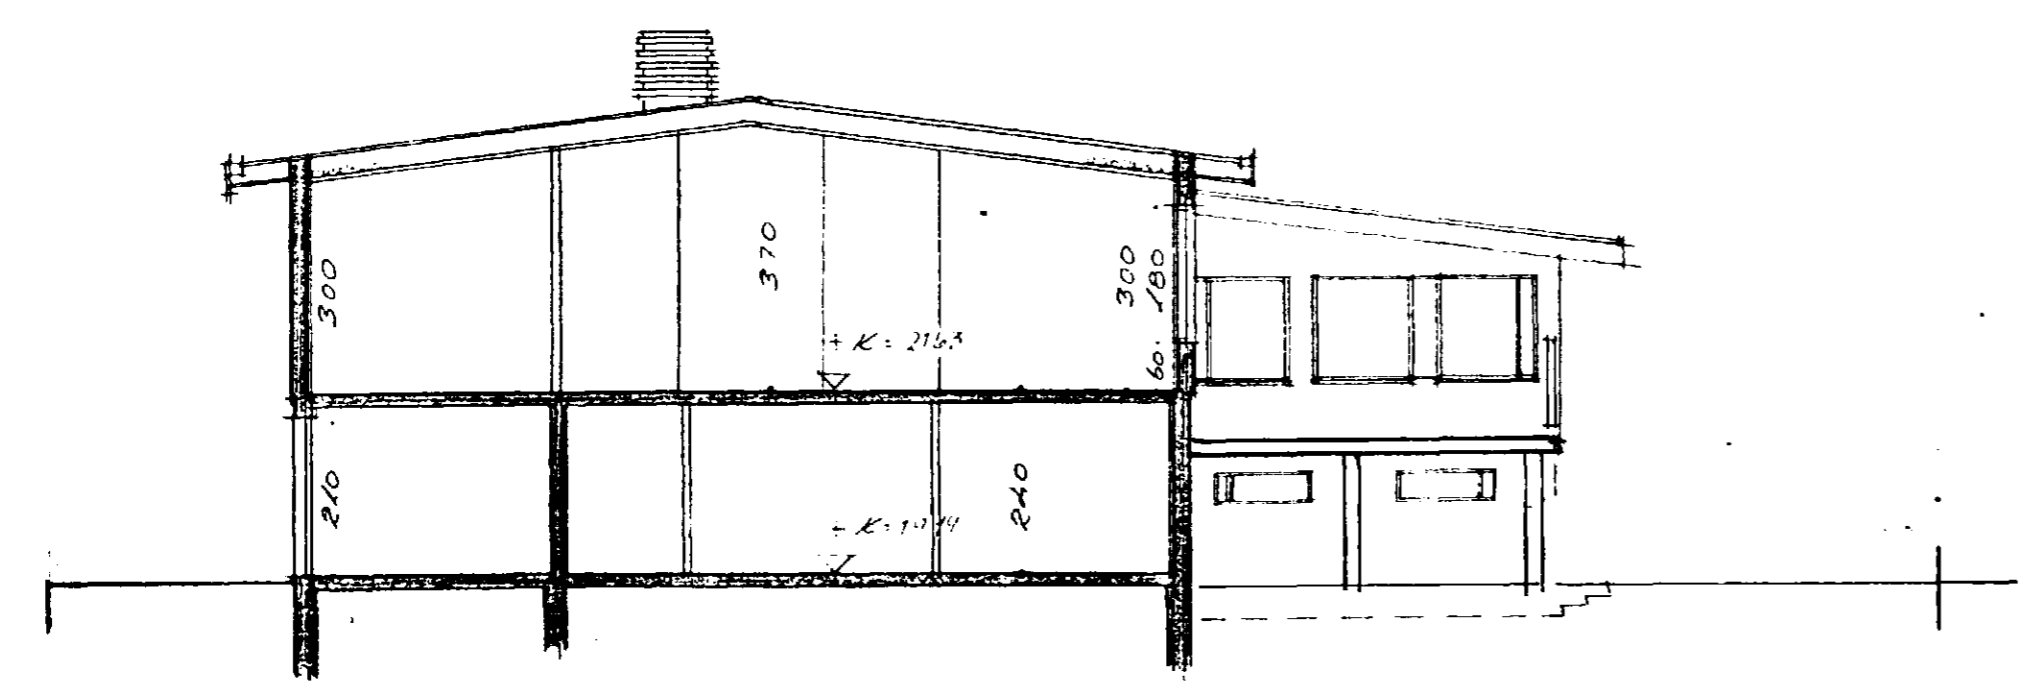

Sneiðing

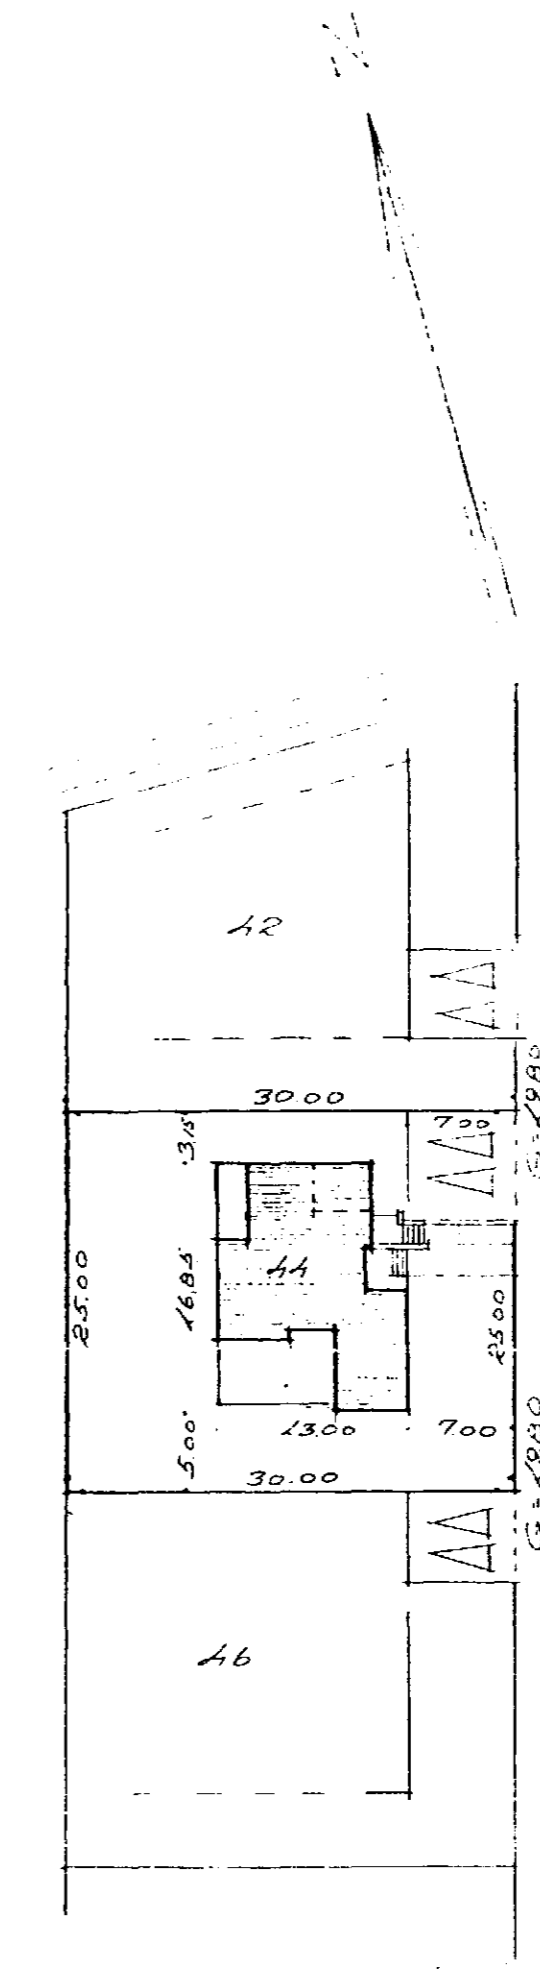

Afstöðumynd 1:500

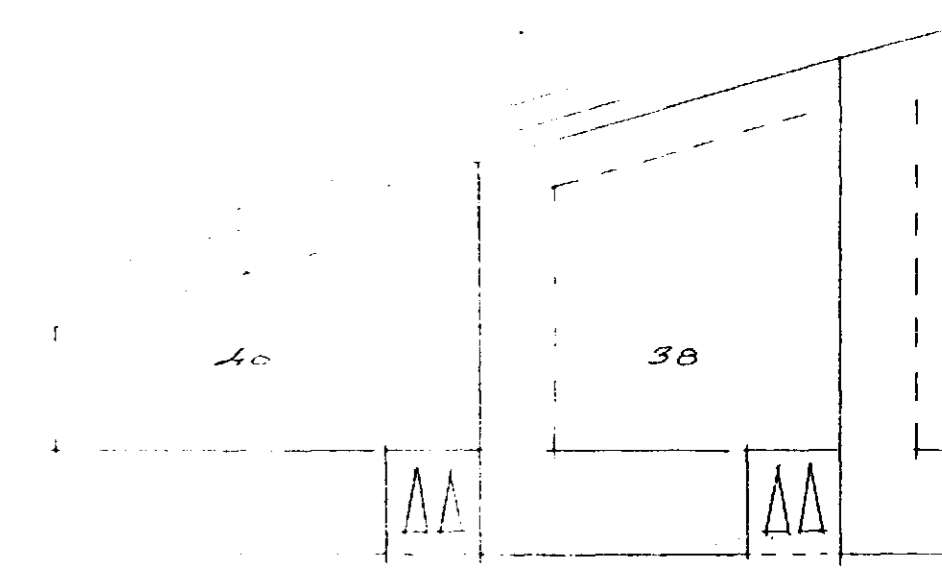

Löð: 750,0 m²
Læð: 148,0 m²
Kjallari: 74,0 m²
Nýting: 0,30