

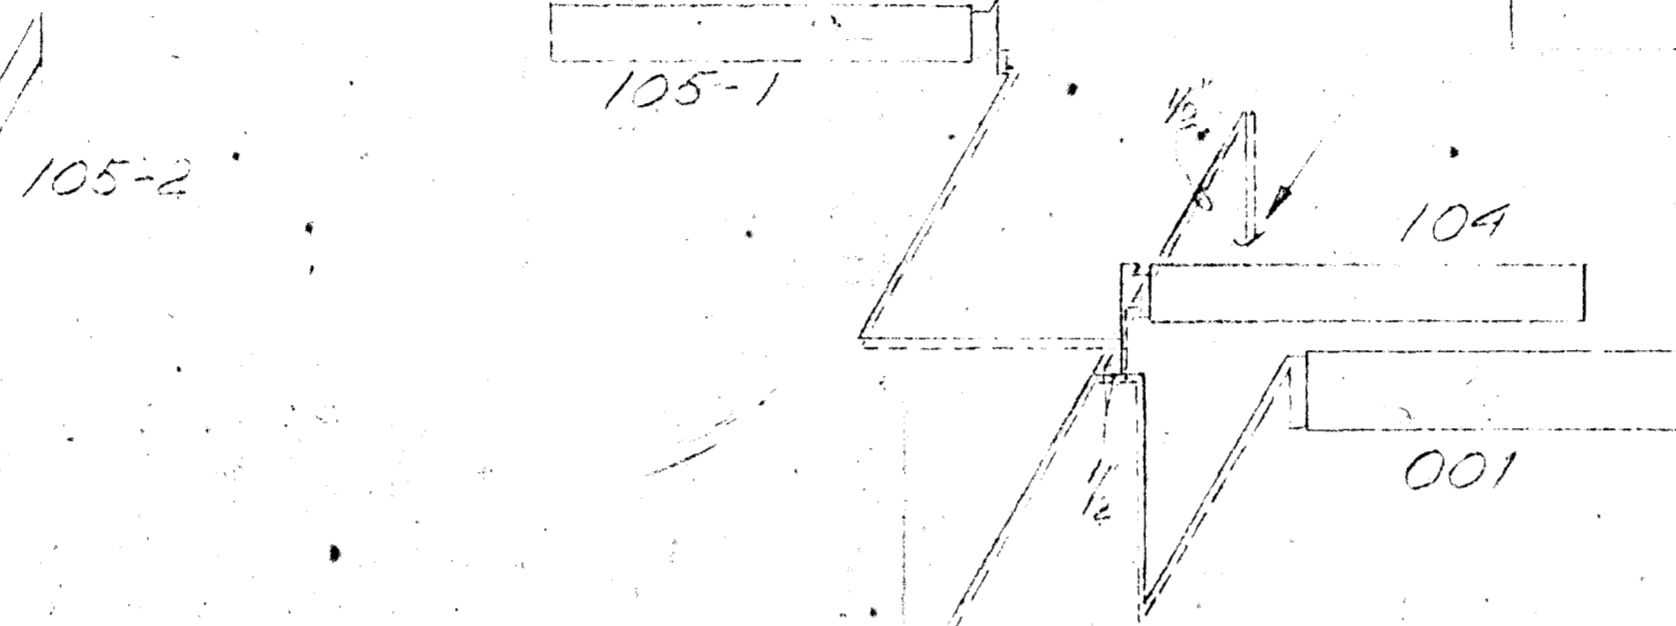



Pípinir ind. mkv. 1:50

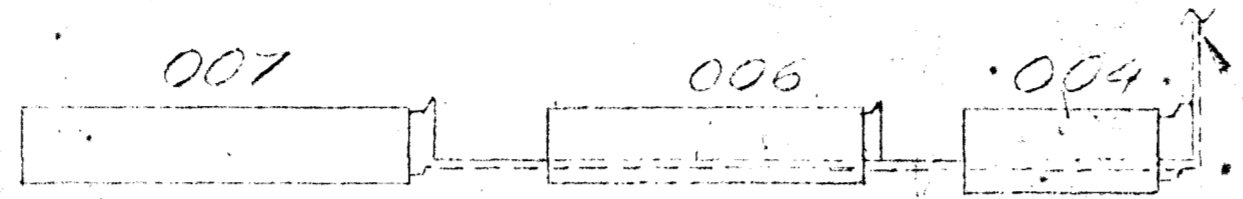

Ketiltenging og sýr sýrtæki
á þessum stigi

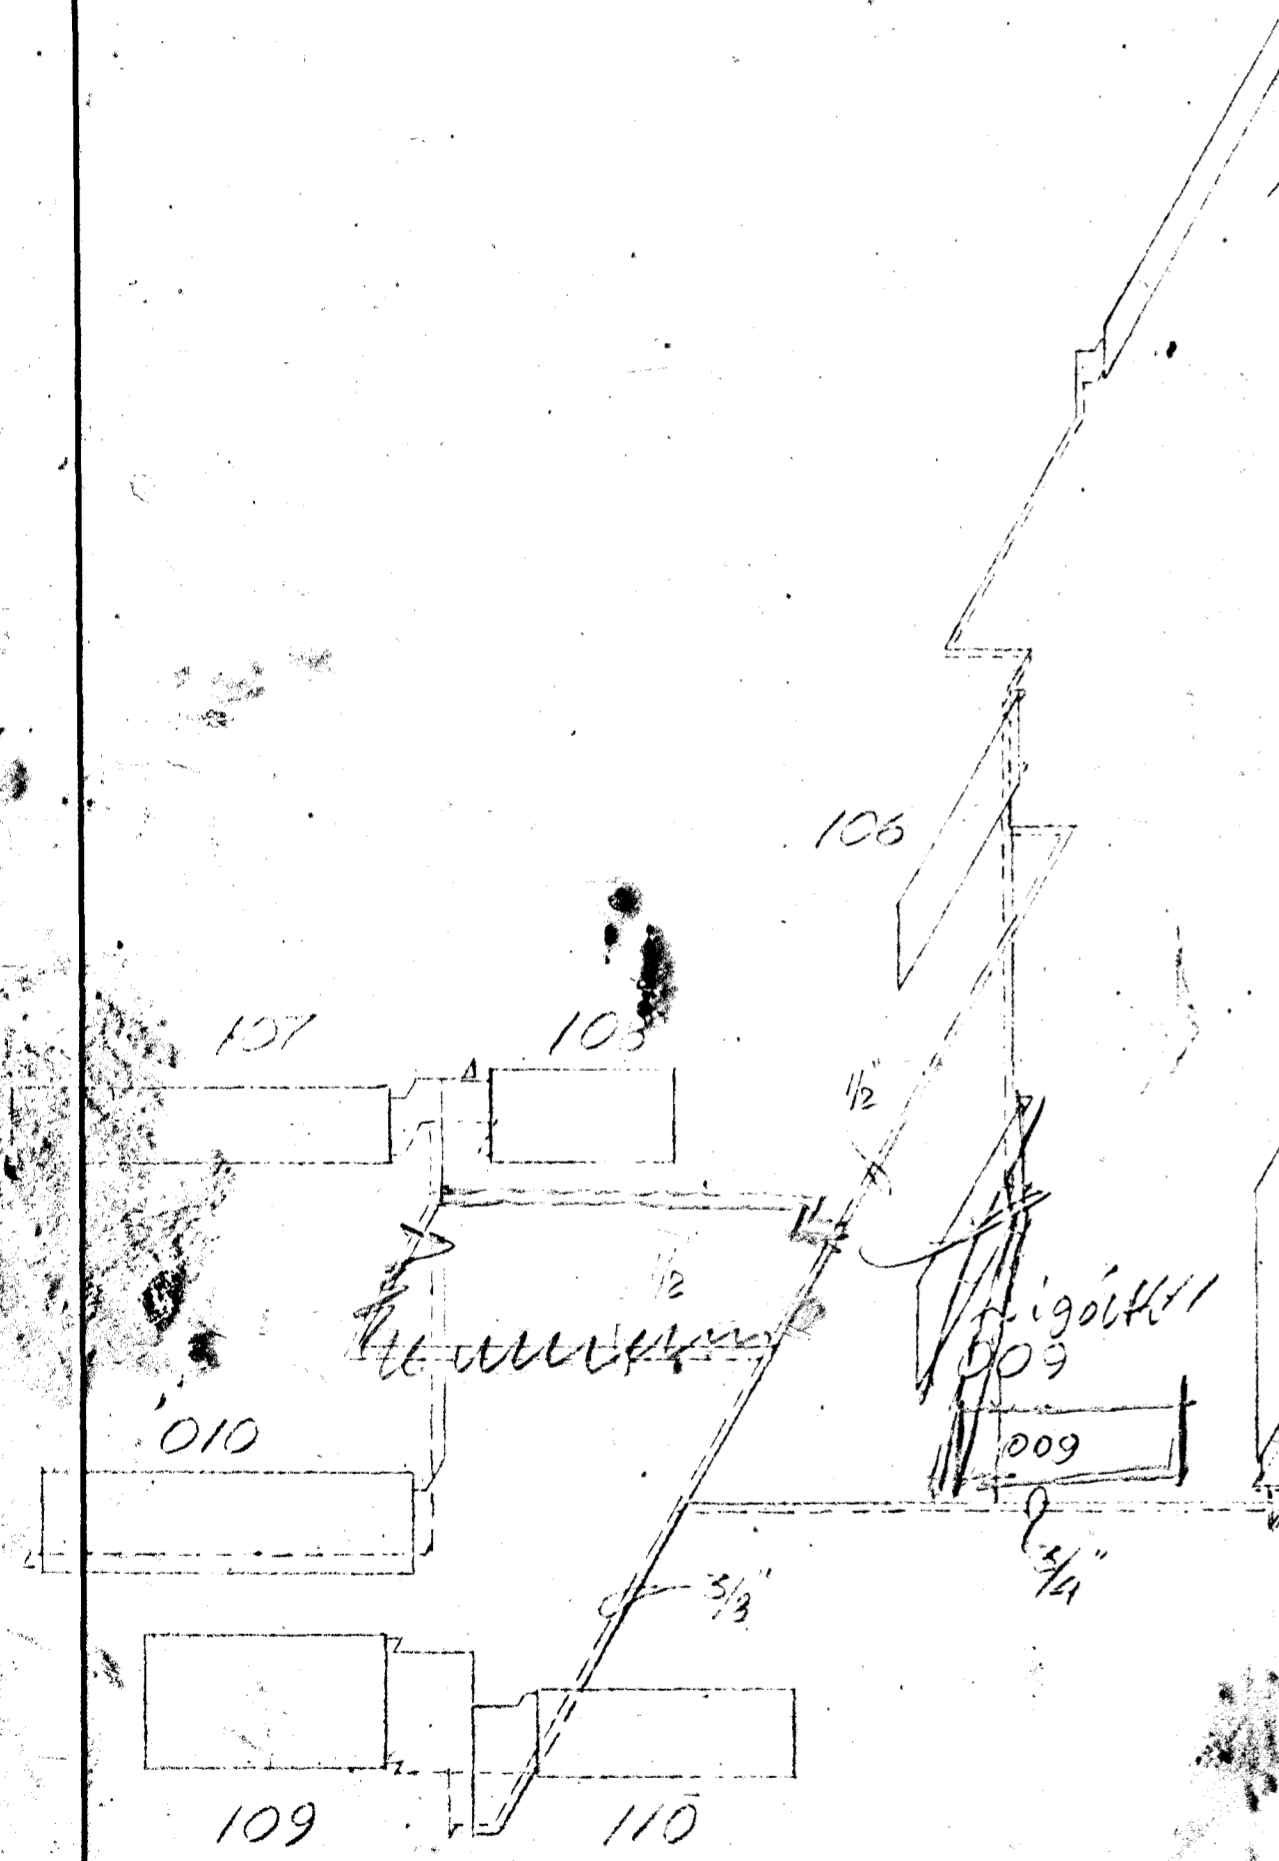

Ketill og tengingur Einarinn

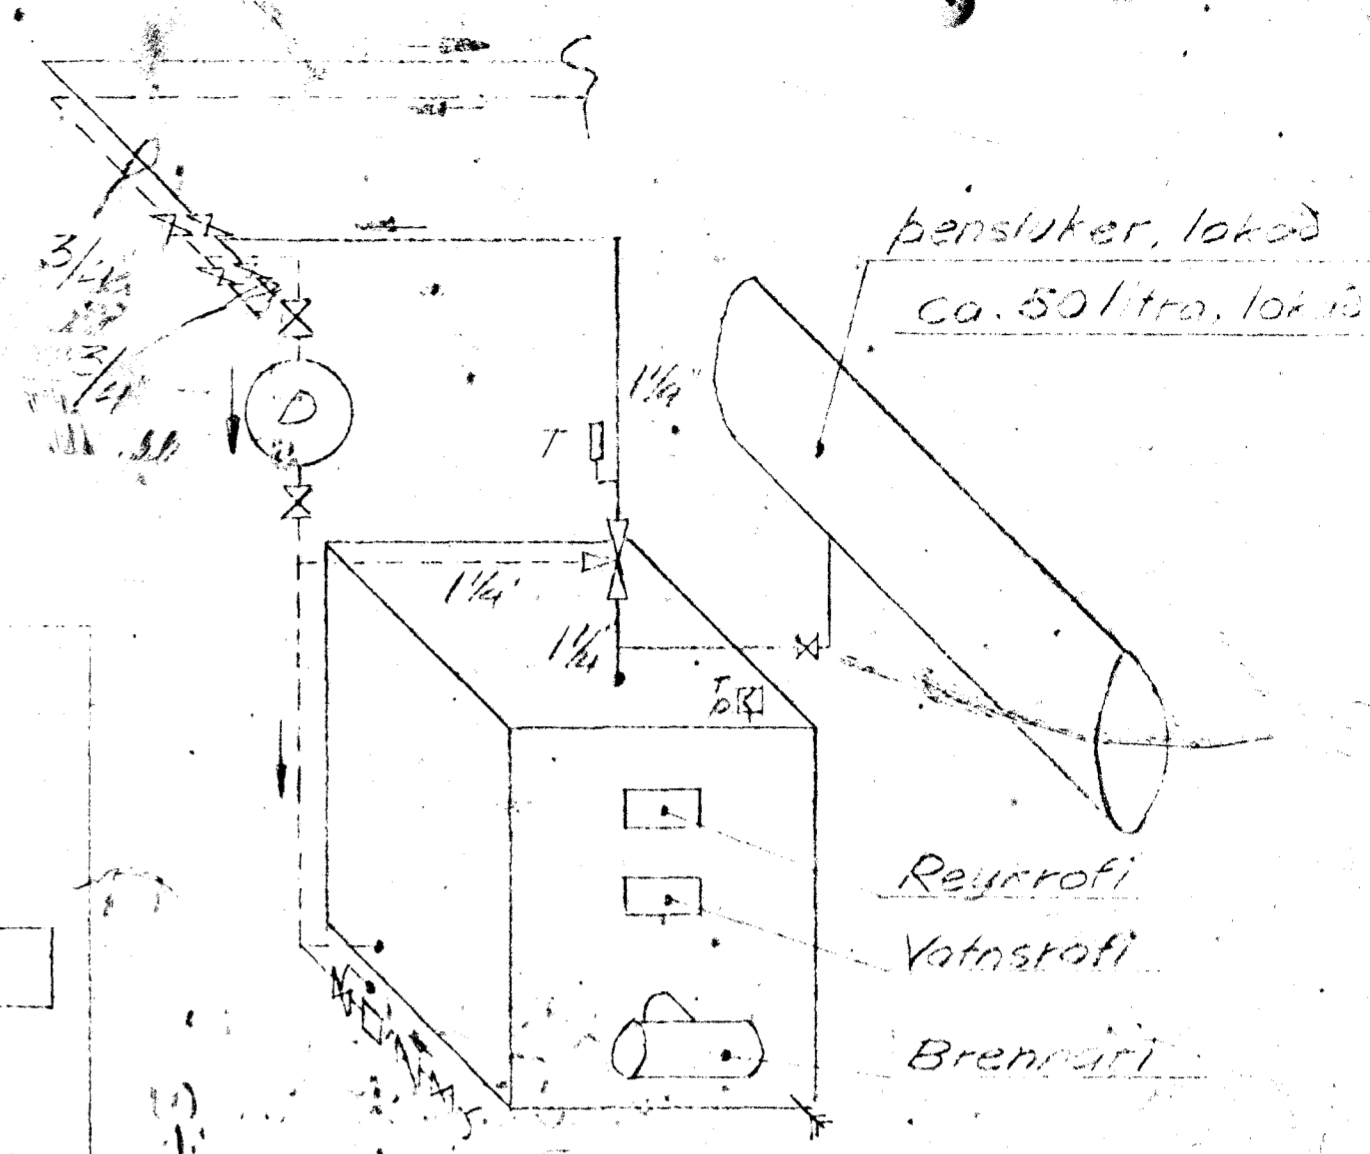

- Tákn:
- ⊗ Penniloki
 - ⊘ Linstraumsloki
 - ⊗ Öryggislöki
 - Sjálfvirk stýlling
 - ⊕ Terning
 - T | Hitamælir
 - T/P | Hita- og þrýstingsmælir
 - ⊗ Blöndunarlöki
- D. Dæla

Ath. Allar ofngreinar og brefnar pípu-
skerðir eru 3/8".

A hvern ofn komi sjálfvirkur hitastjórnur
ofnlöki eða varstjórnur þrýstislöki að vali
eiganda. Entfremur lottskrafa á hvern ofn.

NORÐURVANGUR 49, HF	MÆLIKVÆÐI 1:50	VERK 12-73	TEIKN NR 04
Hitalögn, Rómmynd; Ketiltenging	Hannað: Teiknað: [Signature]	Yfirráð: Samb: [Signature]	DAGS 09-73
BJÖRN ARNASON VÉLAVERKFRÆÐINGUR M.V.F.I MARKARFLÖT 5 • GARÐAHREPPI • SÍMI, 42100	BREYTT		