
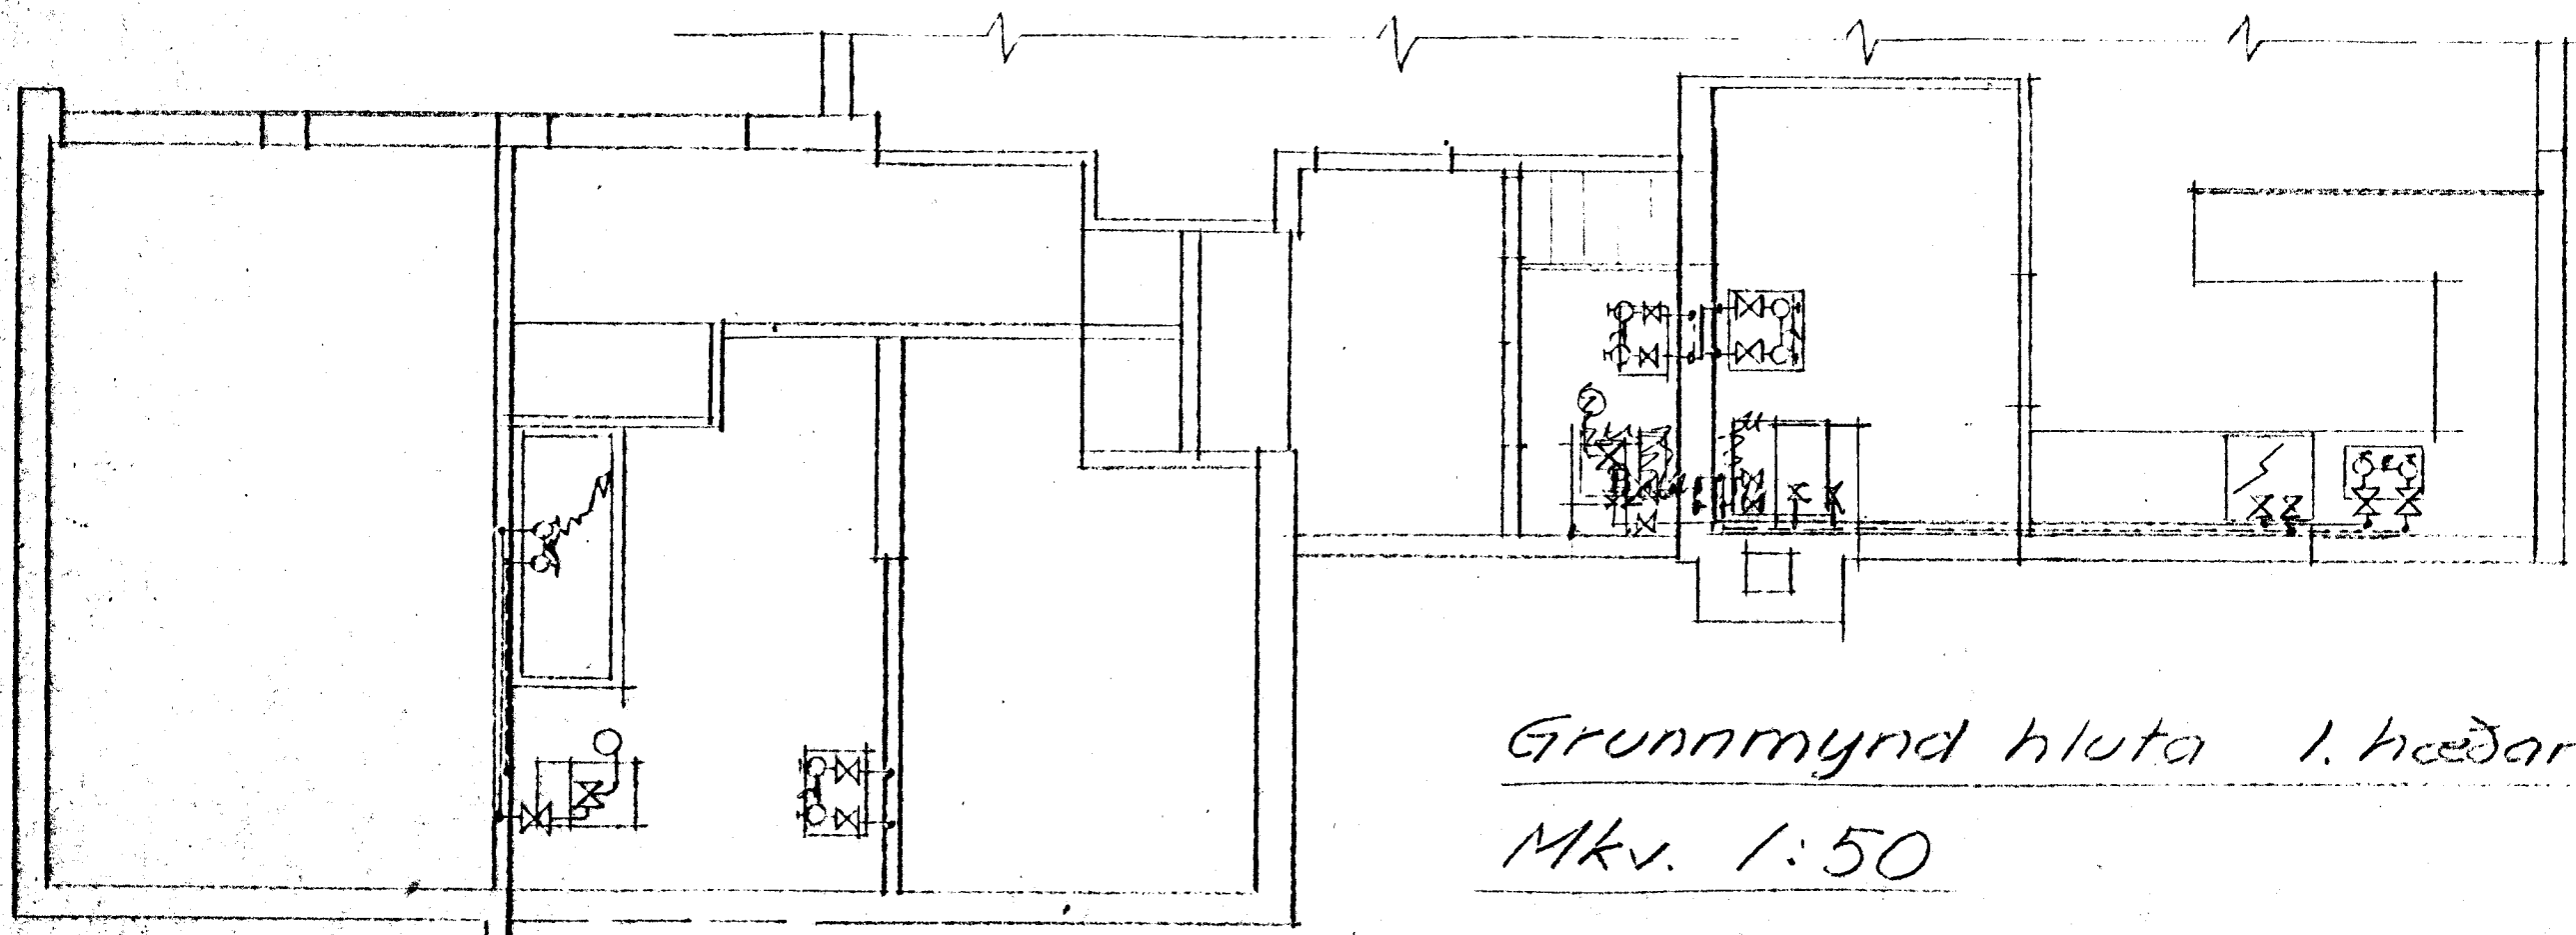



Grunnmynd Kjallara

Mkv. 1:50

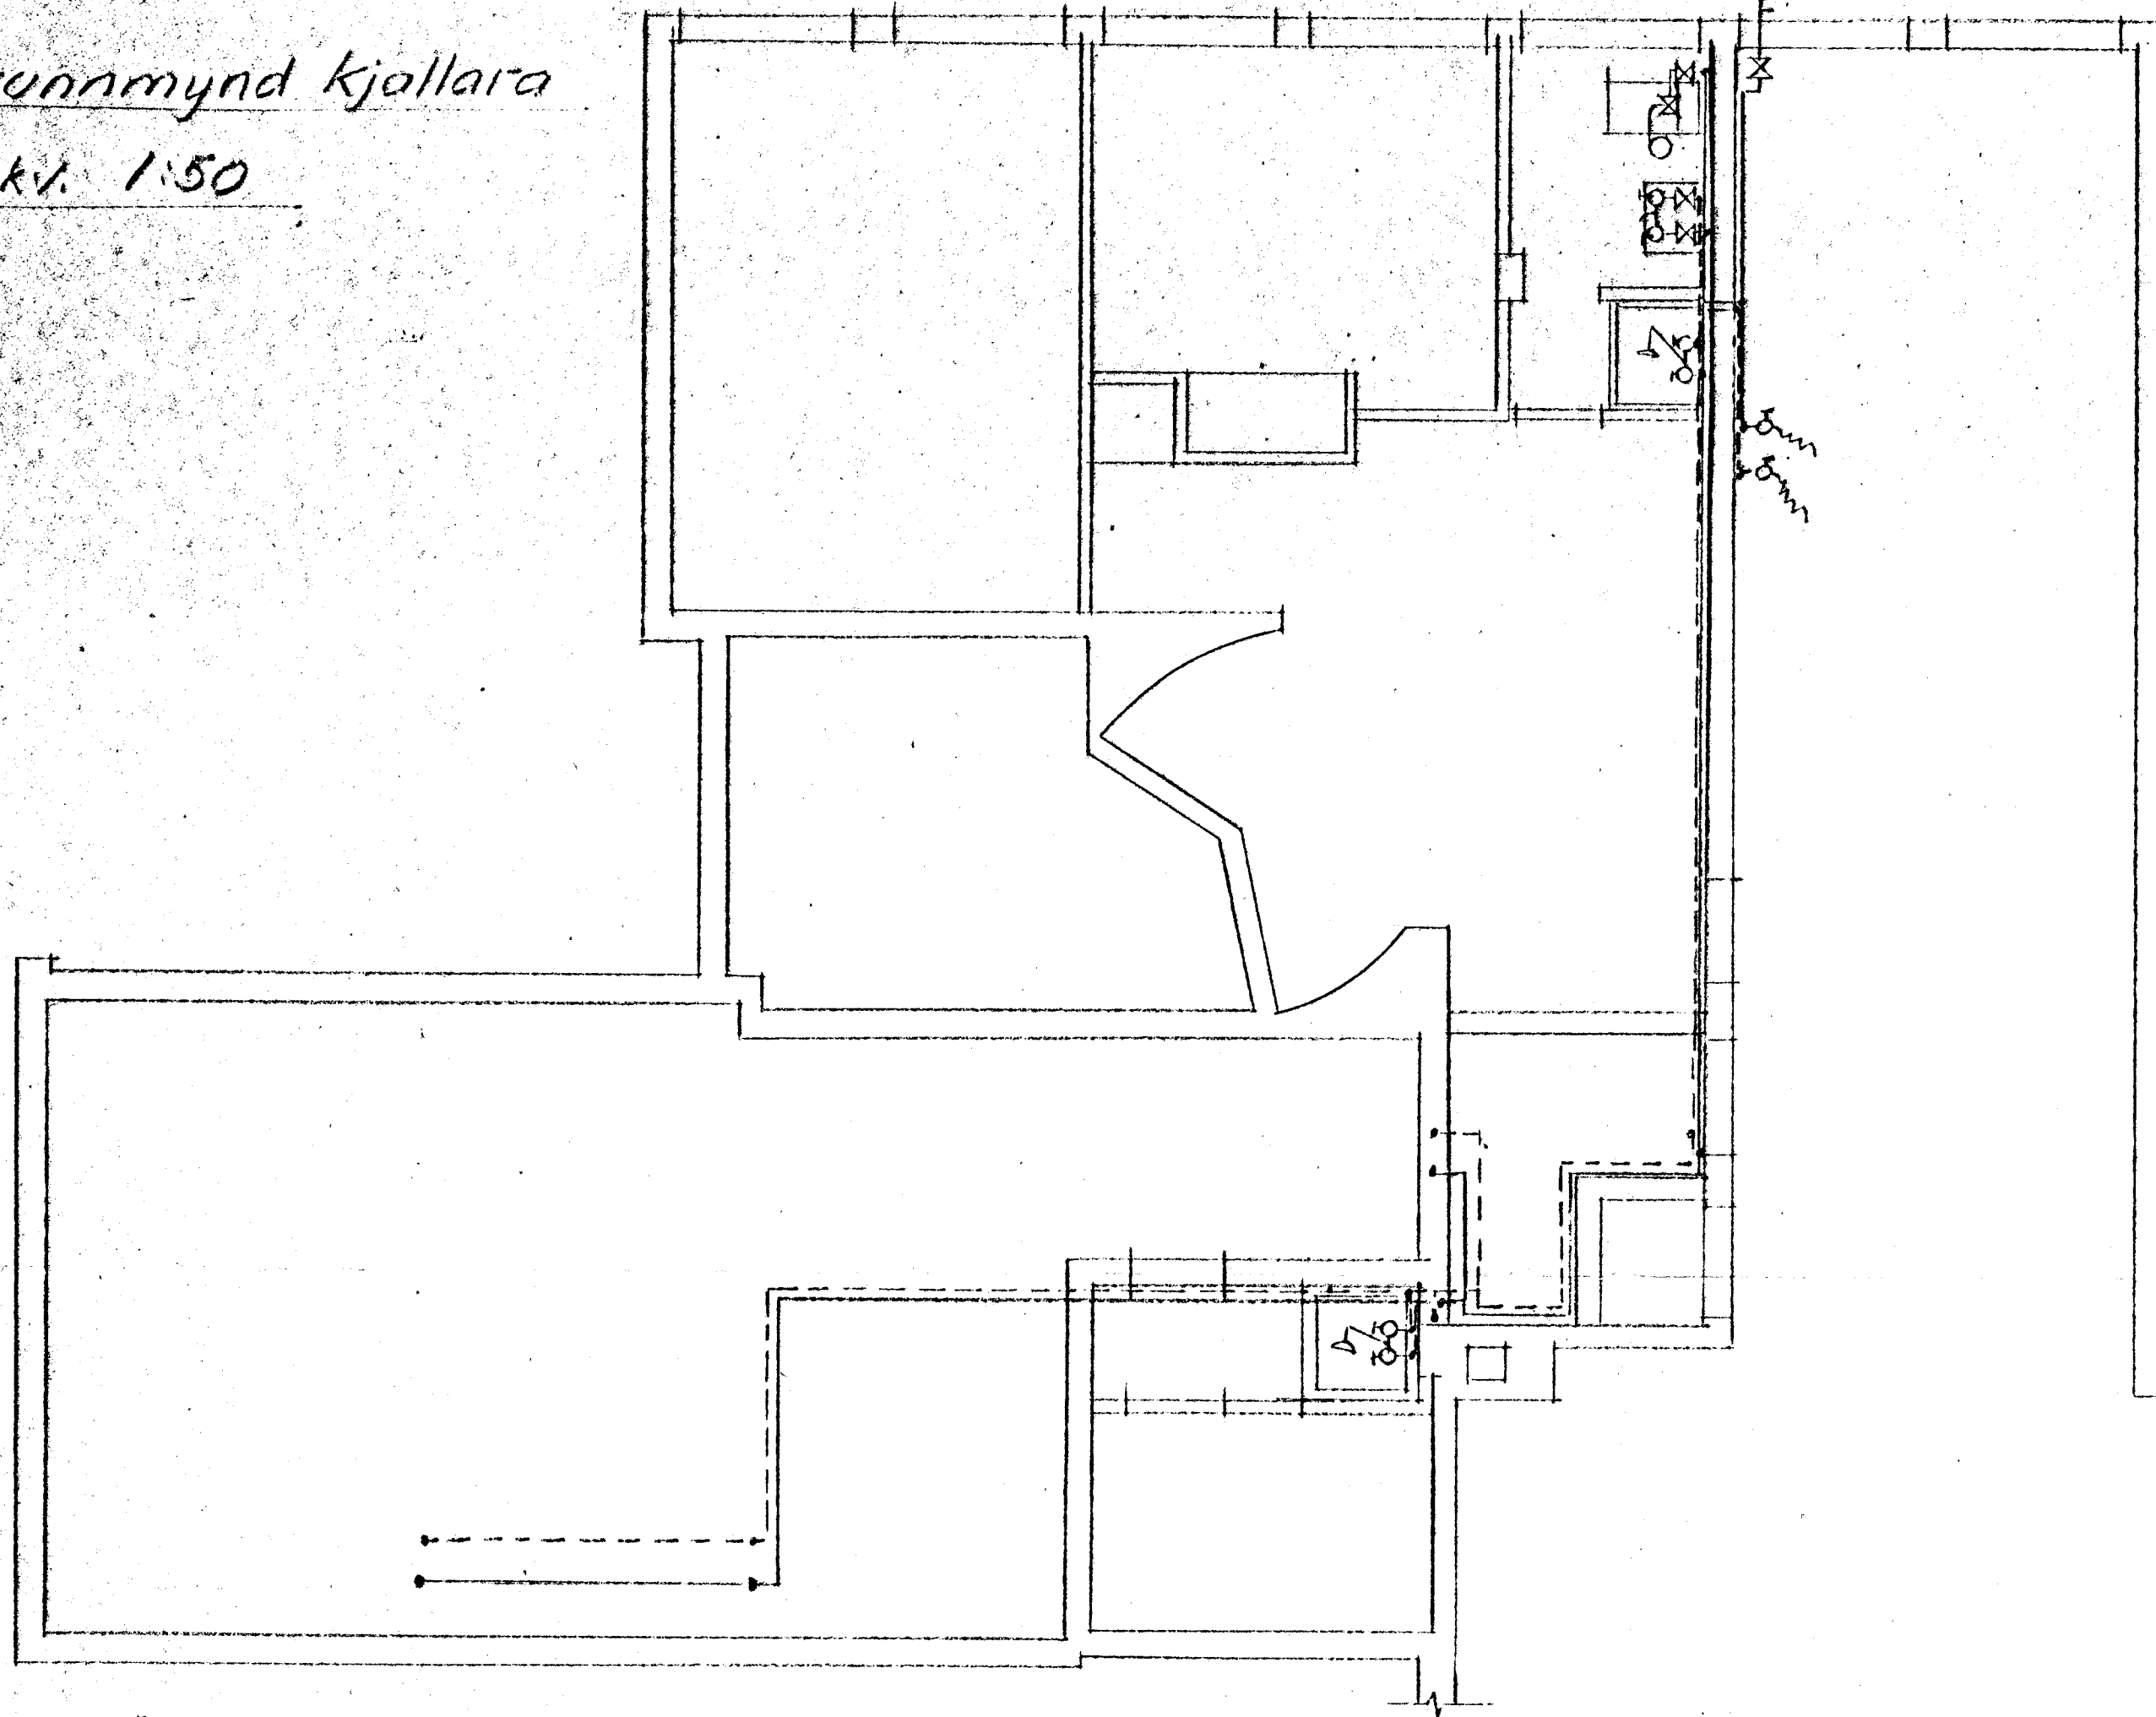

Grunnmynd hluta 1. hæðar

Mkv. 1:50

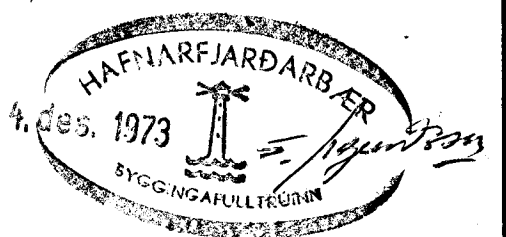

NORÐURVANGUR 44, HF.

MÆLIKVARDI
1:50

VERK
12-73

TEIKN NR
02

Vatnslögn, grunnmyndir:

Hannað: BA
Teiknað: BA

Yfirfarið: BA
Samb: BA

DAGS
okt. '73

BJÖRN ÁRNASON VÉLAVERKFRÆÐINGUR MVF
MÁRKARFLÖT 5 - GARÐAHREPPI - SÍMI 42100

BREYTT