Samþykkt á fundi byggingarnefndar þ. 4/10 1972

BYGGINGAFULLTRÚINN
Í HAFNARFIRÐI

B

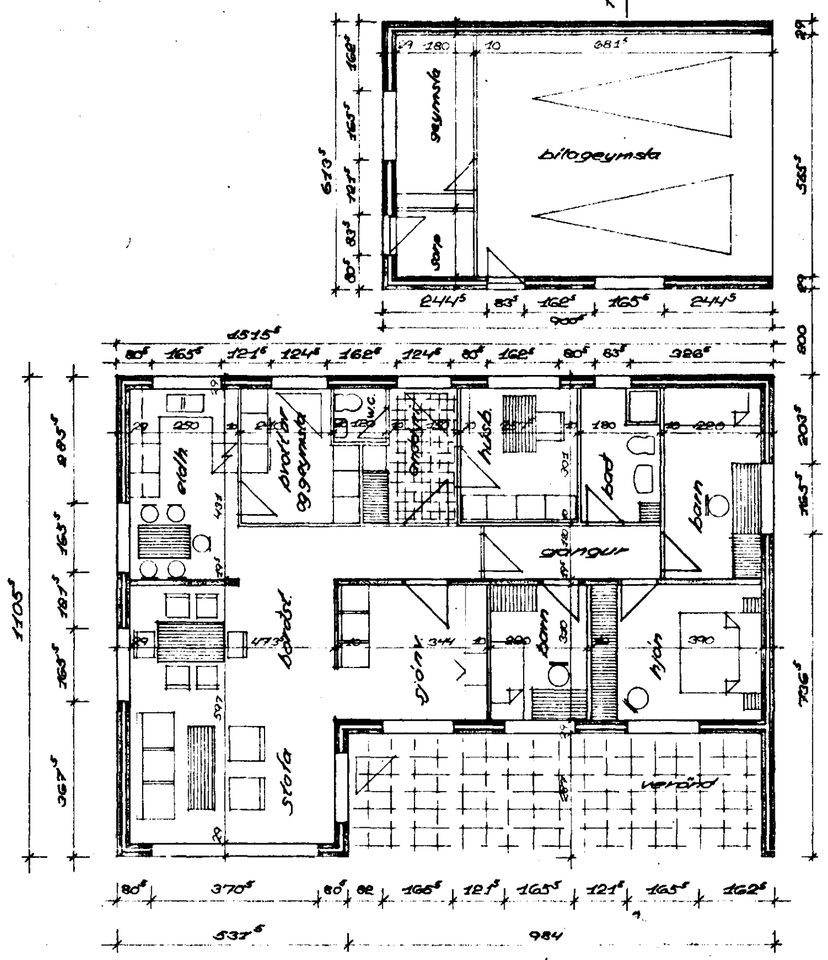

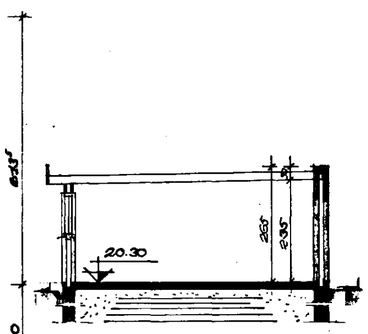

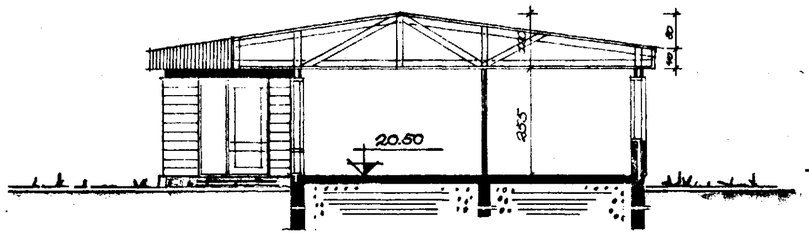

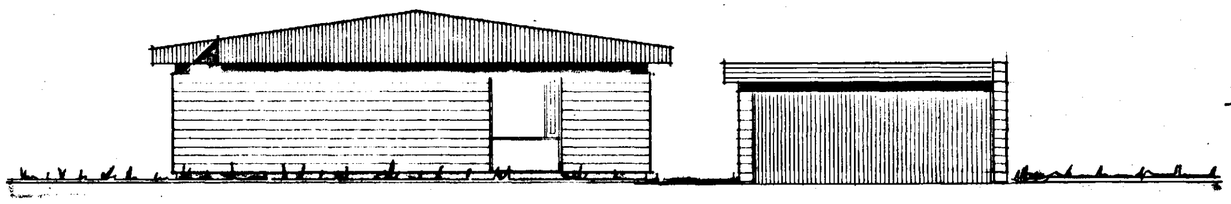

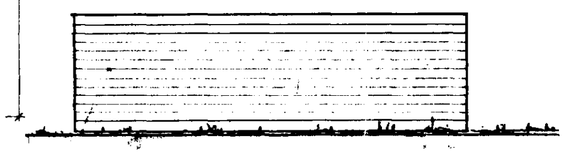

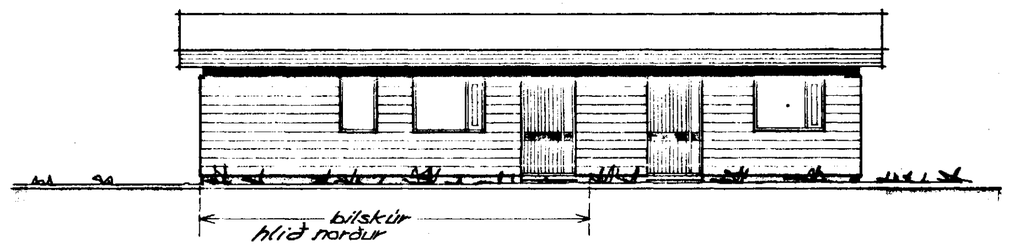

grunnmynd

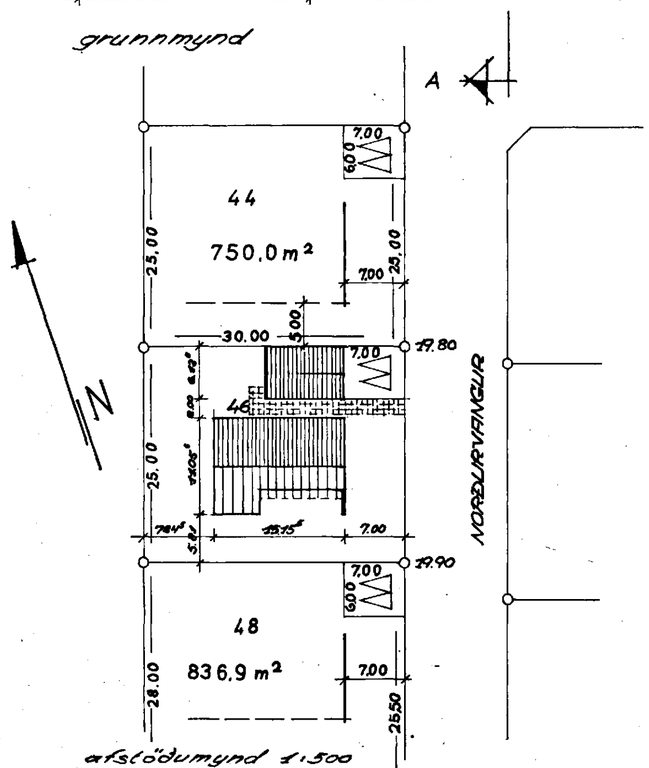

afstöðumynd 1:500

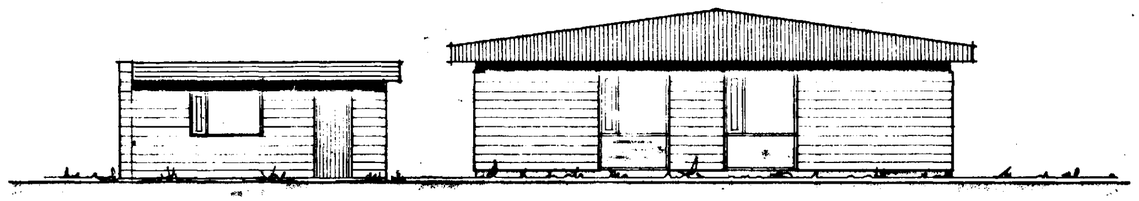

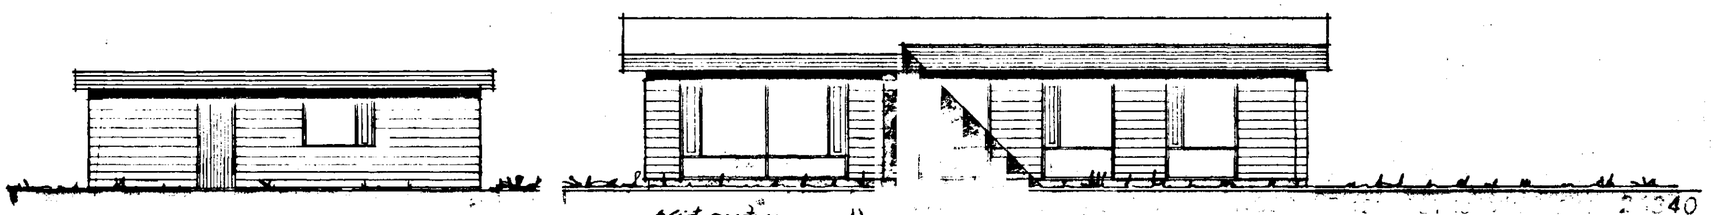

ATHUGASEMDIR:	RAFHAGNSHITUN ER FYRIR HUGUÐ.
hús brúttó :	140 m²
hús nettó :	125 m²
hús + bílskúr brúttó :	195 m²
hús + bílskúr nettó :	173 m²
flatarmál lóðar :	750 m²
nýtingargrúða :	0.28

-1 0 1 2 3 4 5 6 7 8 9 10 15 m

kvarði 1:100

VERKHEITI: NORÐURVANGUR 46 HAFNARFIRÐI	MÆLIKVARÐI 1:100; 1:500	VERK NR. 3-72-23
	DAGS. 5.9.'72	BR. 16.9.'72
ÚTLIT OG GRUNNMYND SNIÐ OG AFSTÖÐUMYND.		TEIKN NR. 1-A-1.

Sigvaldi Thordarson FRÍ.