

NORÐURVANGUR NR. 48 HAFNARFIRÐI


Samþykkt á fundi bygginga-
nefndar þ. 29.11. 1987

BYGGINGAFULLTRÚINN
Í HAFNARFIRÐI


E. Þorvaldur




AUSTUR M = 1:100

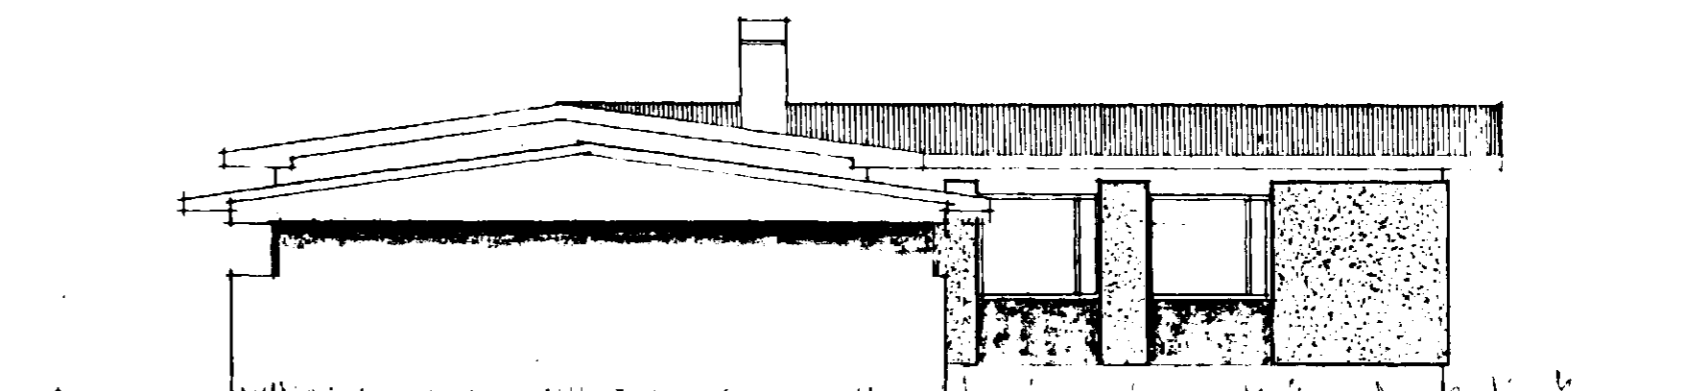

NORÐUR M = 1:100

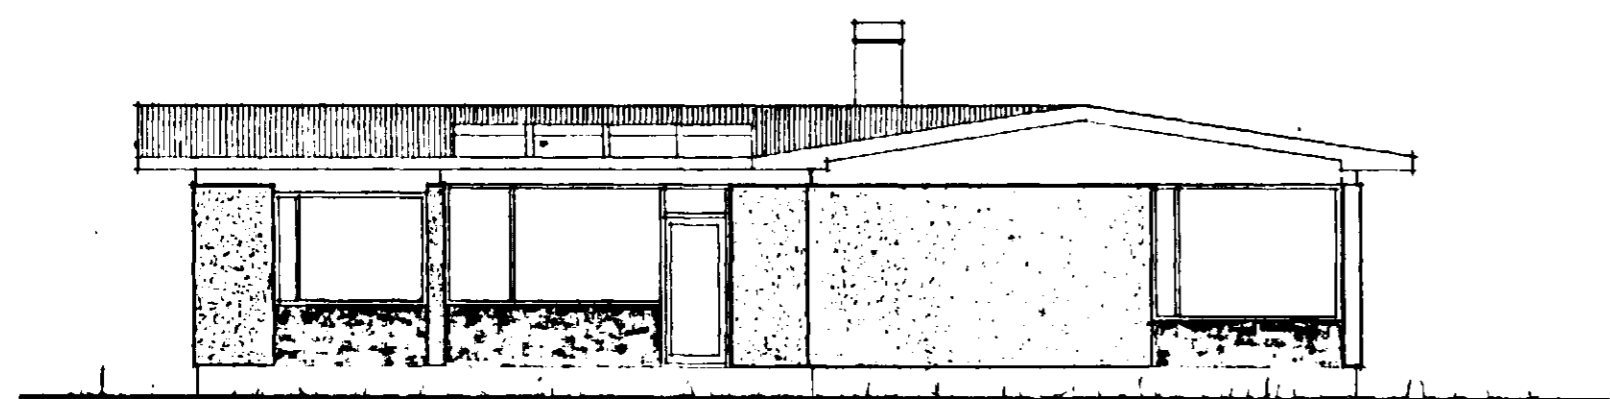

SUÐUR M = 1:100

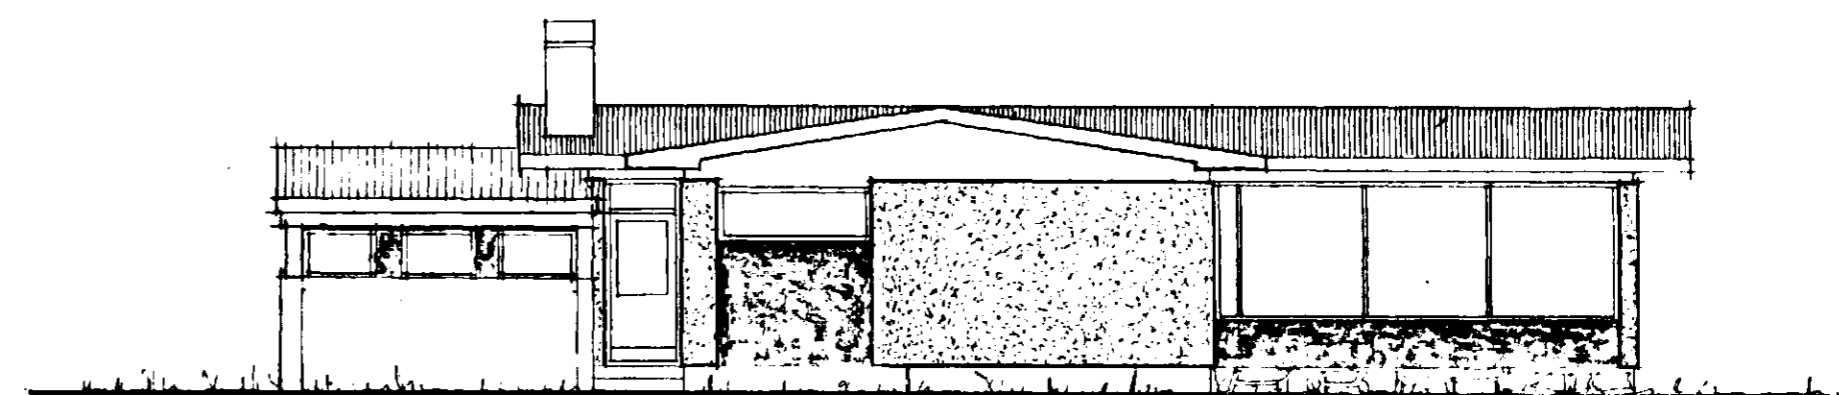

VESTUR M = 1:100