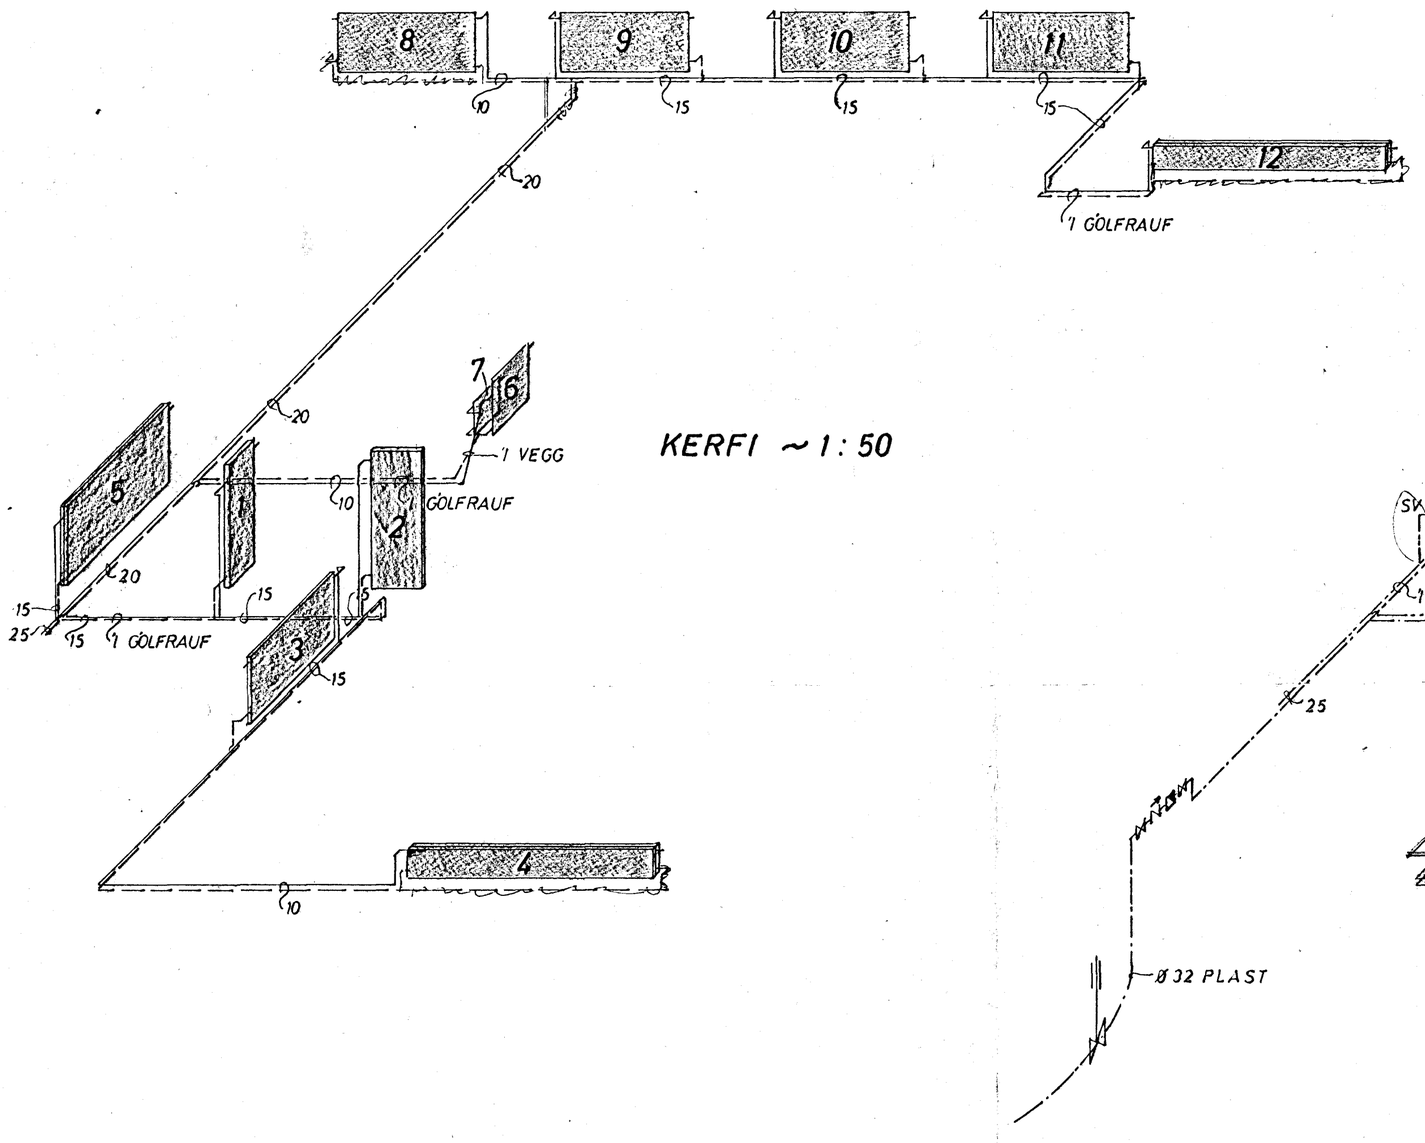

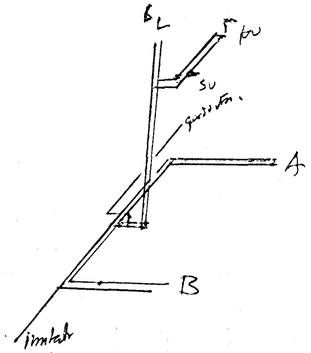

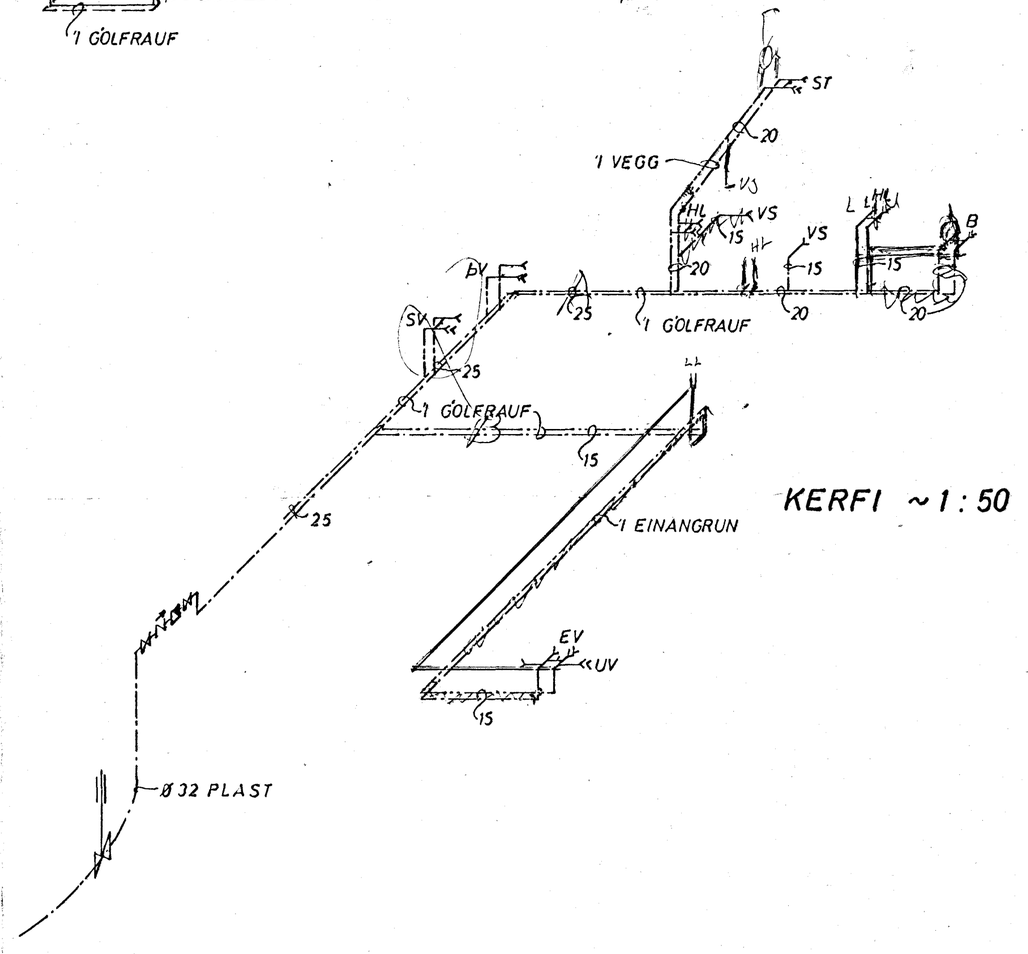

NORÐURVANGUR 4	MÆLIKVARÐI ~1:50	VERK	TEIKN NR 5
HITA- OG VATNSLÖGN, KERFI	Hannað: Teiknað:	Yfirfarið: Samþ:	DAGS OKT. '73.
JÓHANN GUNNAR BERGÞÓRSSON VERKFR MVFÍ KÖLDUKINN 9 - HAFNARFIRÐI - SÍMI 52899	BREYTT		