



Sambýkt á fundi bygginga-
nefndar p. 13.12.1972

BYGGINGAFULLTRÚINN
I HAFNARFIRDI


Gera þann gæran ferrir á hlutum þess
hlutum verkfræðis p.e.a.s. tilskilins
Dagði Þorlák. H., eftir samþykki
fr. íbúðarstjórnarinnar og öðrum helli
þess vegna er vakið athygli á
þess vegna.

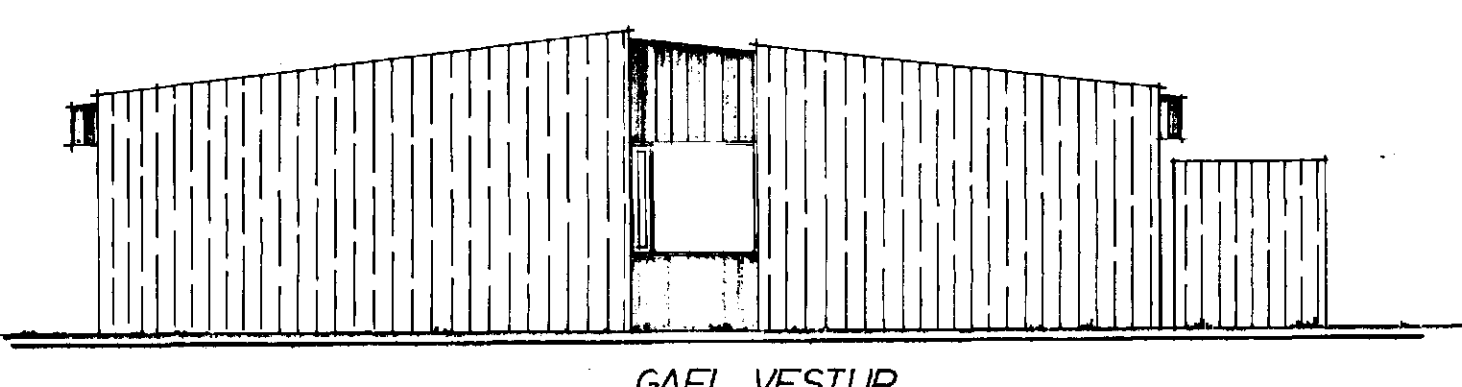


GAFL VESTUR

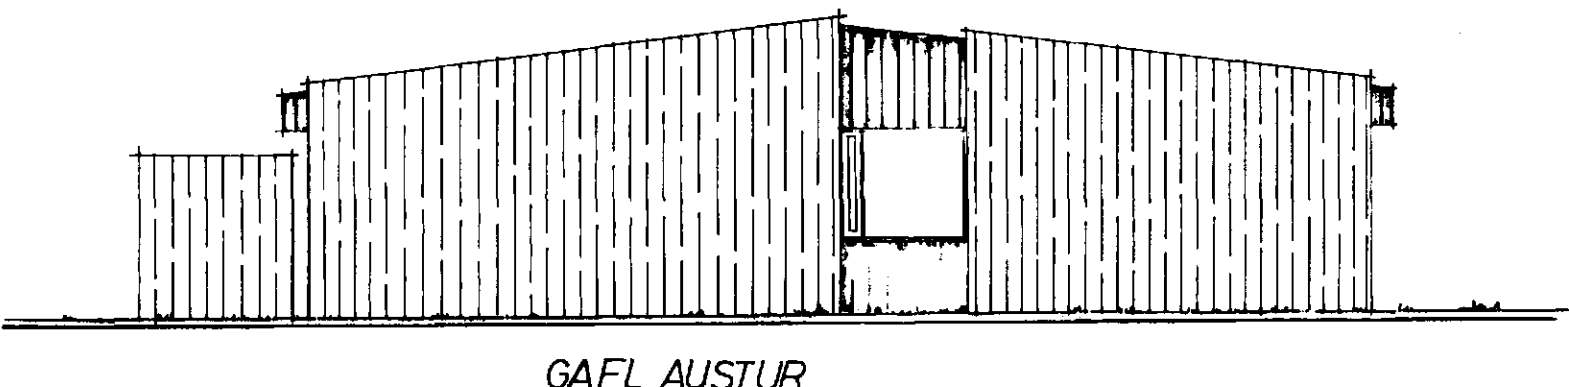


GAFL AUSTUR

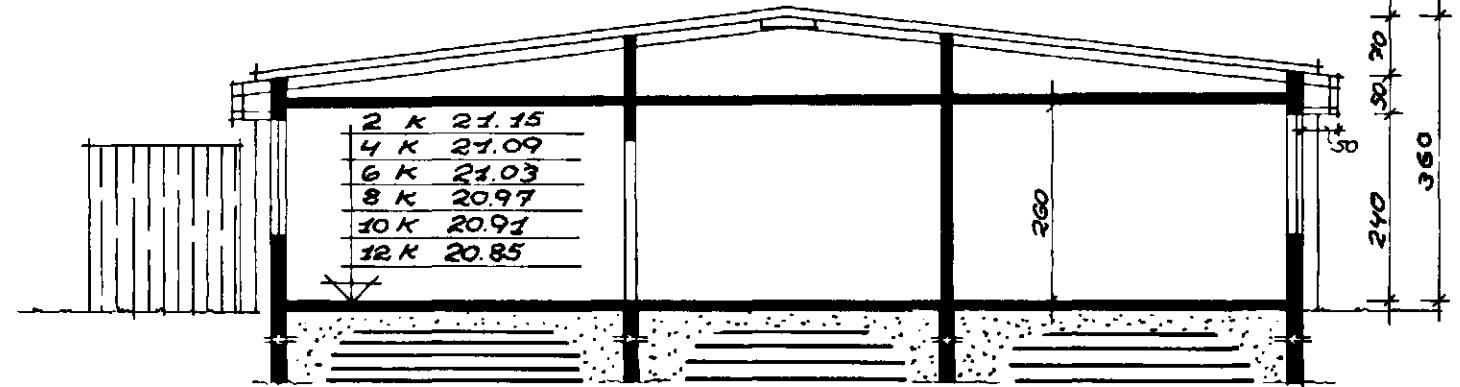


SNID AA

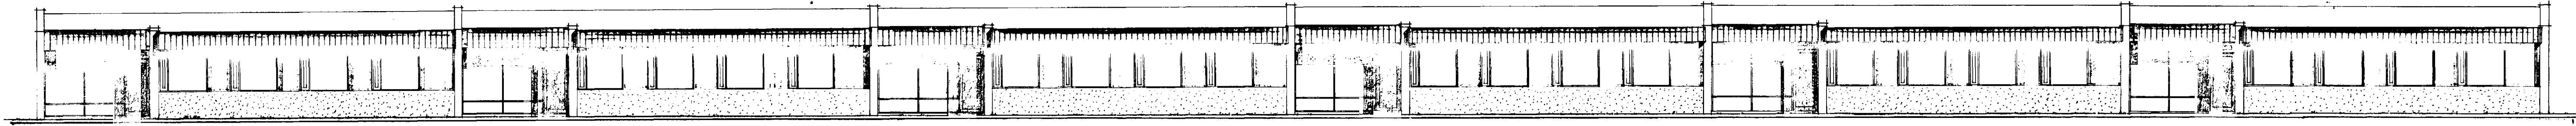


HLIÐ NORÐUR

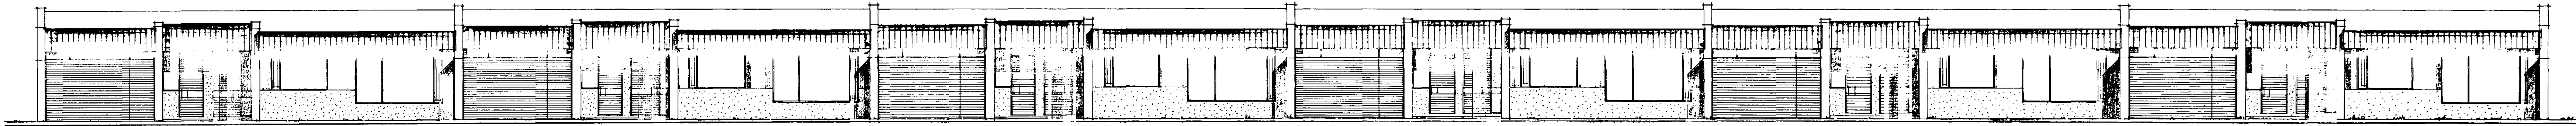

HLIÐ SÚÐUR

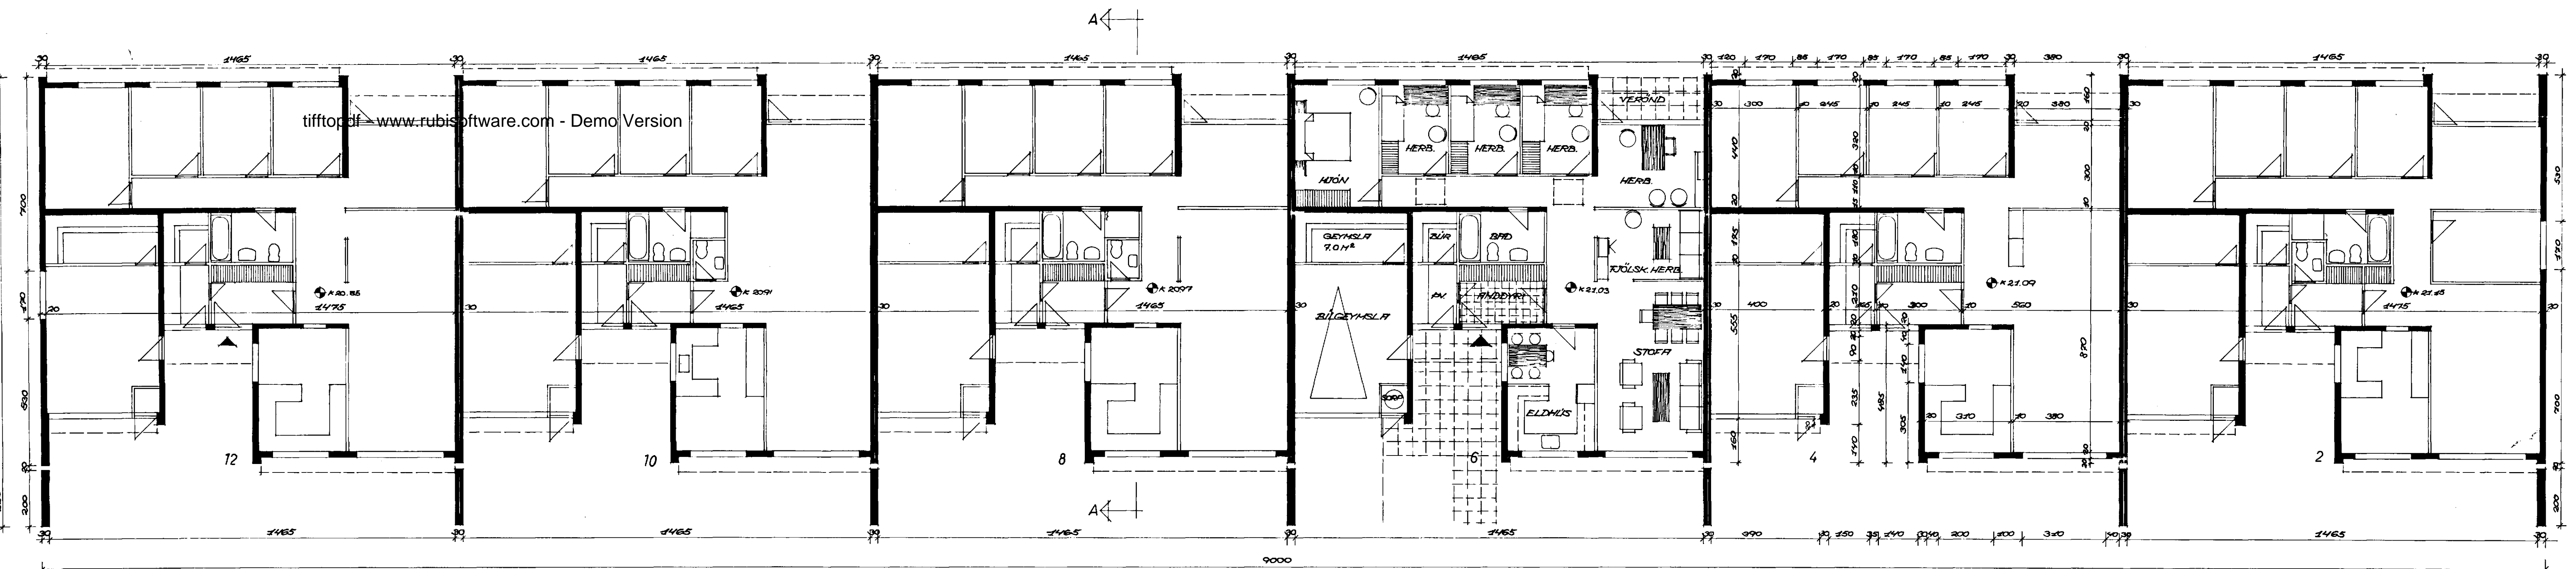

tiffocdf - www.rubissoftware.com - Demo Version

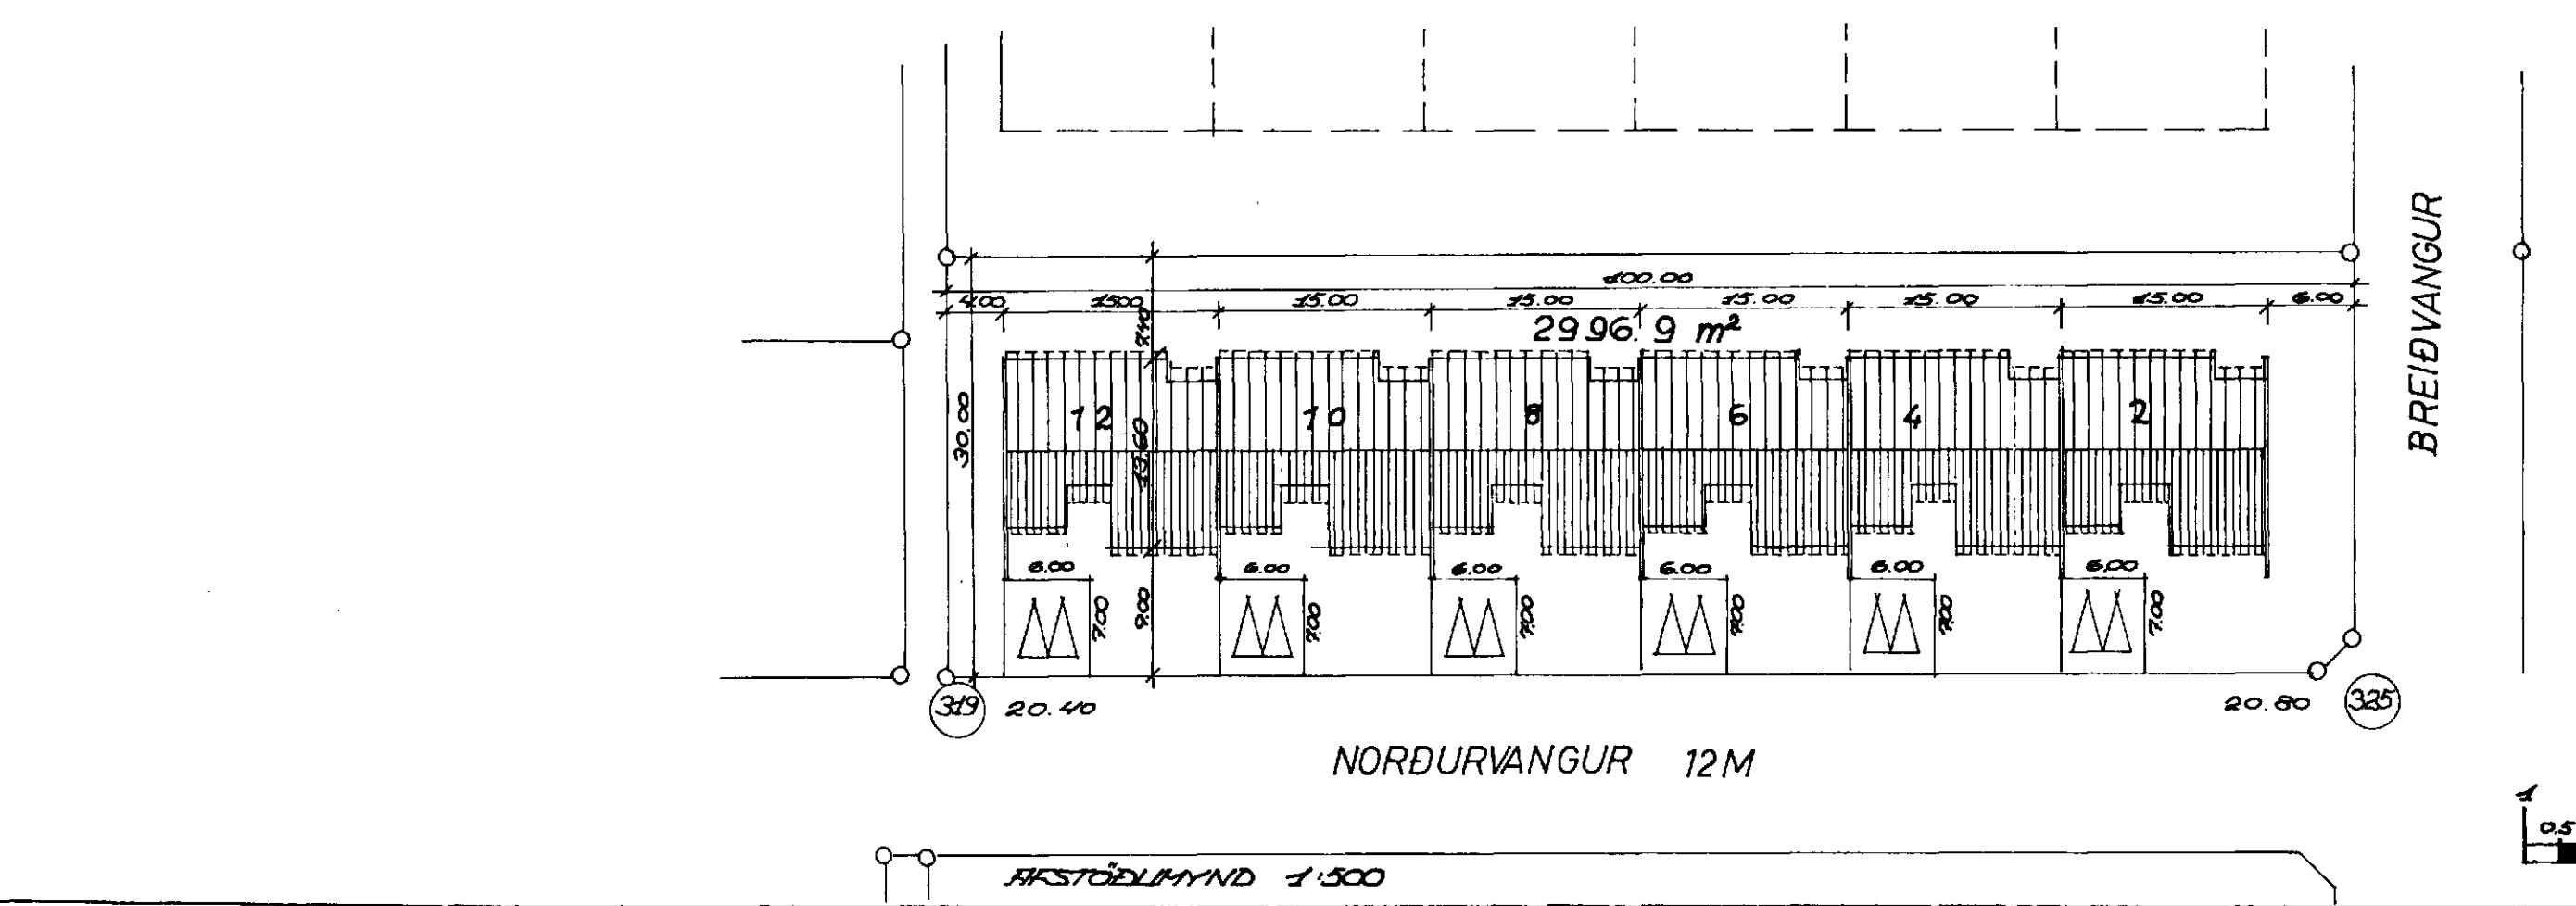

ATHUGASEMDIR:
 ÍBÚÐ: NETTÓ 125M²
 ÍBÚÐ: BRÚTTÓ 141M²
 BÍLGEYMSLA: BRÚTTÓ 33M²
 ÍBÚÐ + BÍLGEYMSLA: 174M² BRÚTTÓ
 LÖÐ: 2996.9M²

RAFMAGNSHITUN ER FYRIRHUGUÐ.

NR 4

KVARDI TEIKNISTOFA HRINGBRAUT 121 REYKJAVIK SIMI 26340		
NORÐURVANGUR 2, 4, 6, 8, 10, 12	M 1:100 1:500	3-72-27
GRUNNMYND, UTLIT, SNID, AFSTÖÐUMYND	29.11.72	1A-1

Handwritten signature