


NORÐURVANGUR NR. 6 VIÐBYGGING



1465
1085

B
380
VIÐB

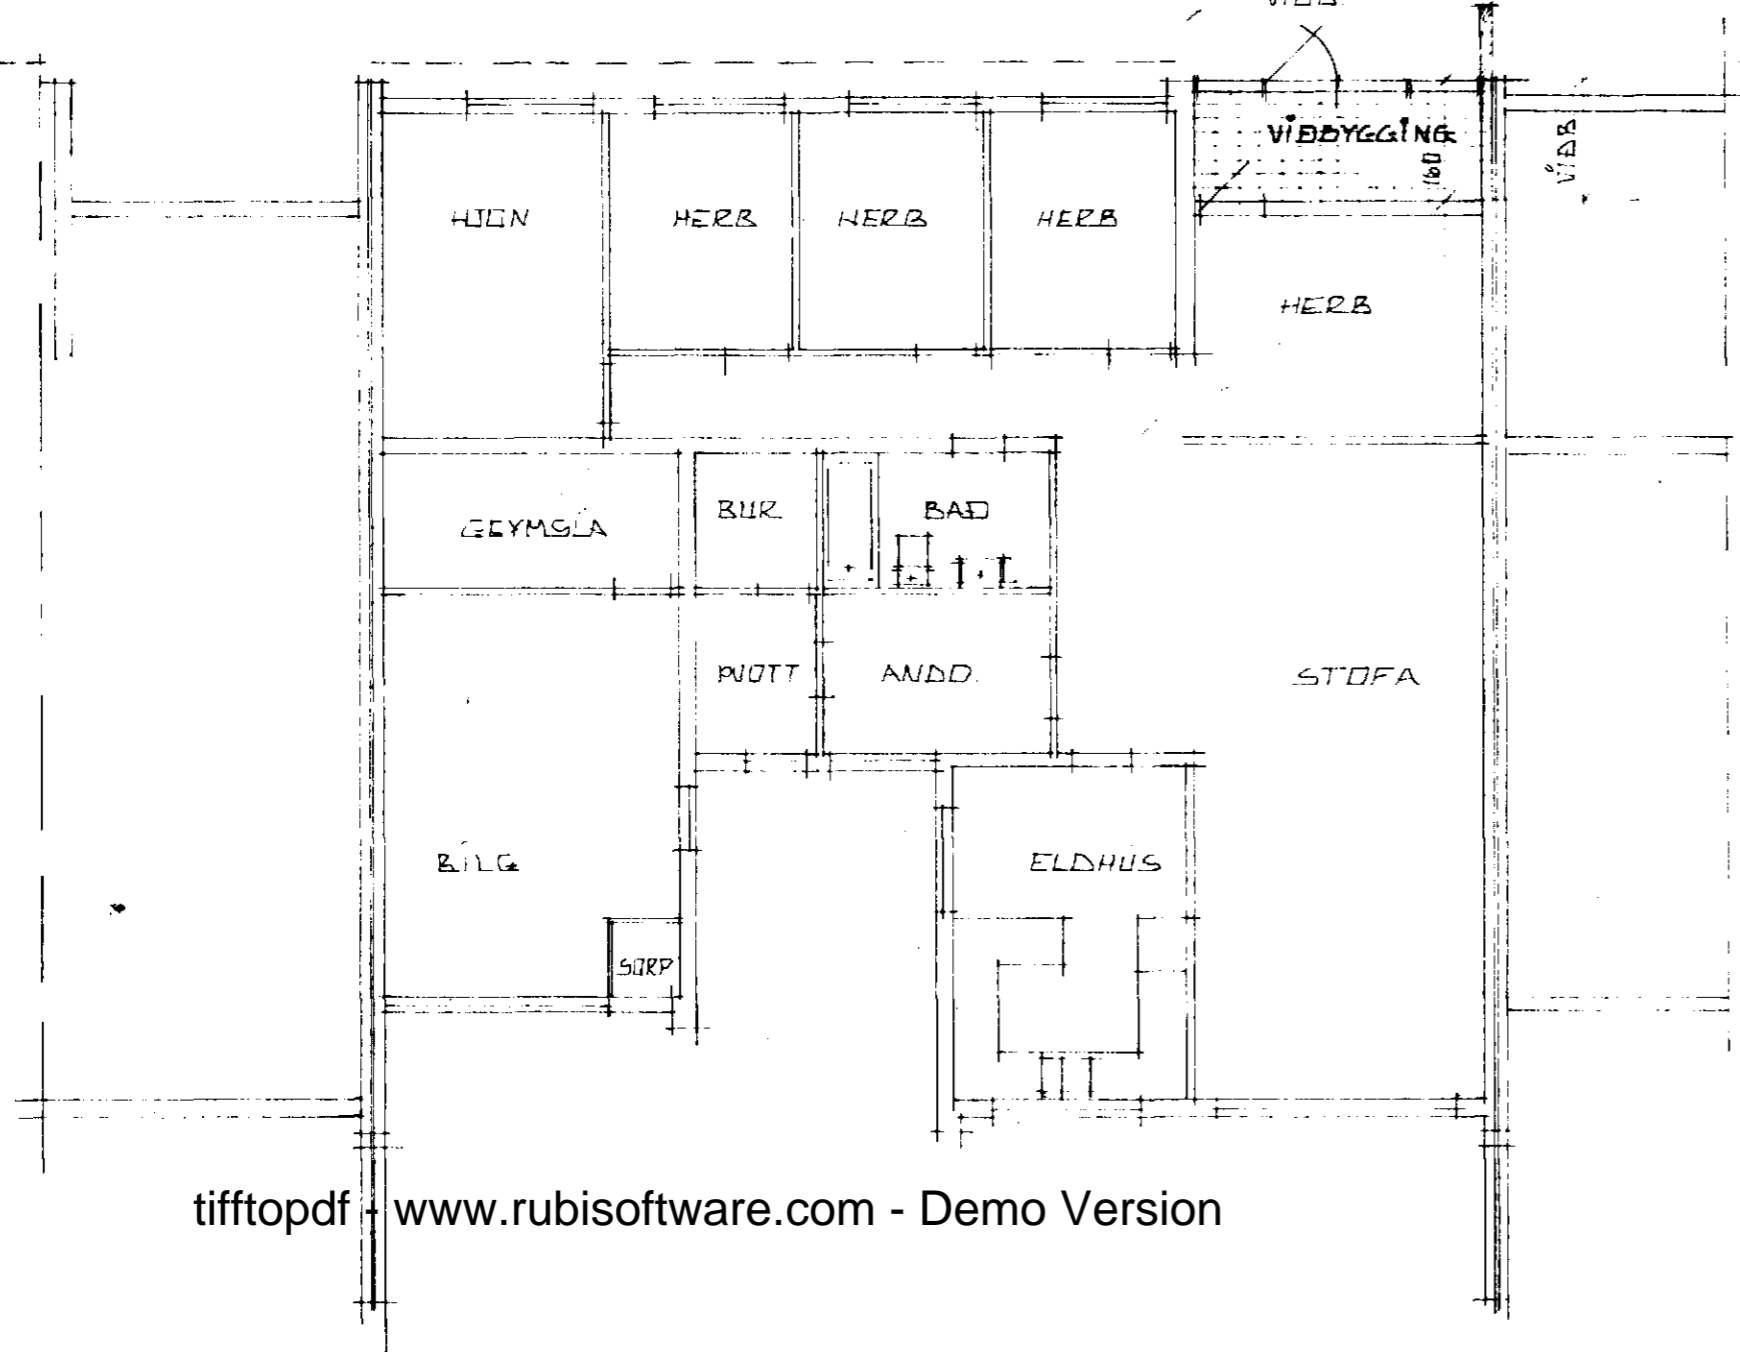

tifftopdf - www.rubissoftware.com - Demo Version


Samykkt á fundi bygginga-
nefndar þ. 18.12 1988
BYGGINGAFULLTRÚINN
Í HAFNARFIRÐI
[Signature]

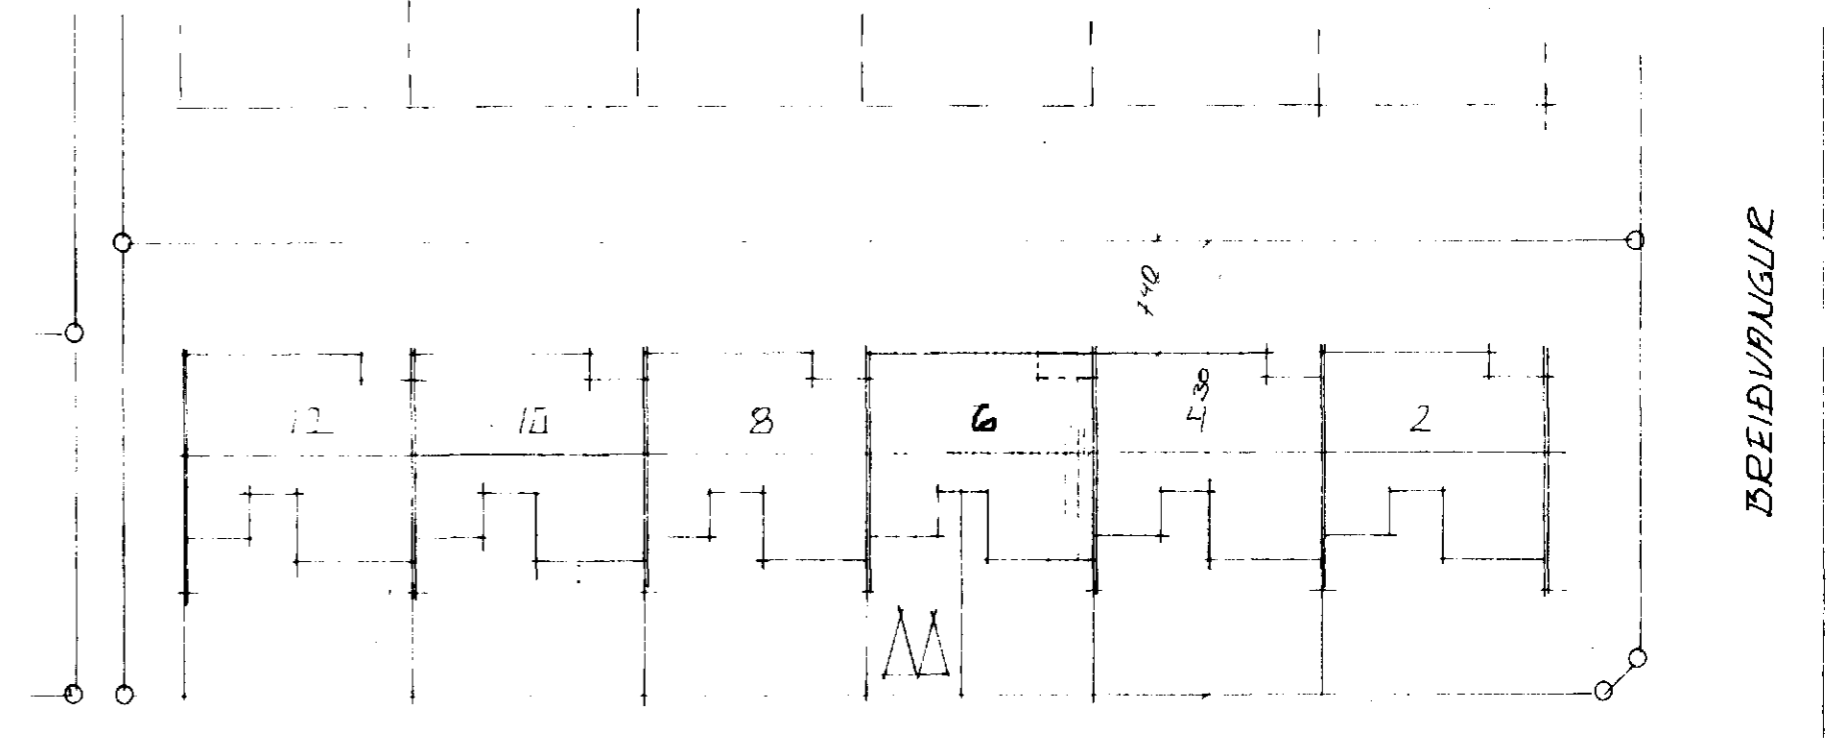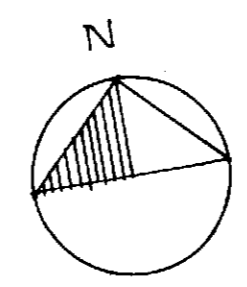


BREIÐVANGUR

NORÐURVANGUR

AFSTÖÐUMYND M = 1:500

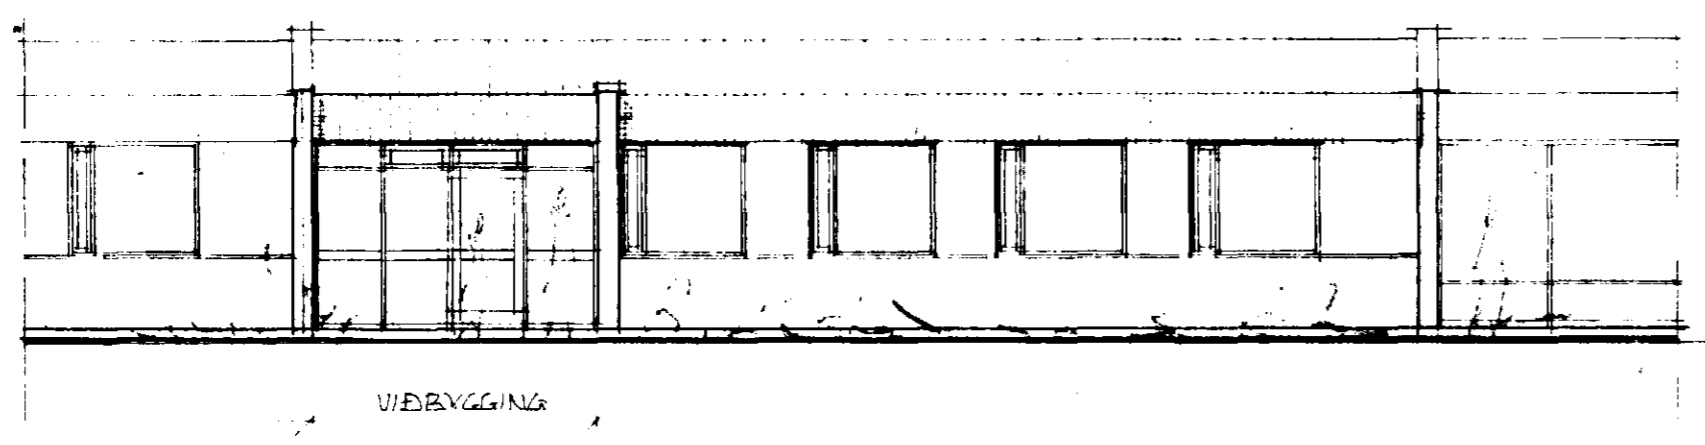

ÚTLIT NORÐUR M = 1:100

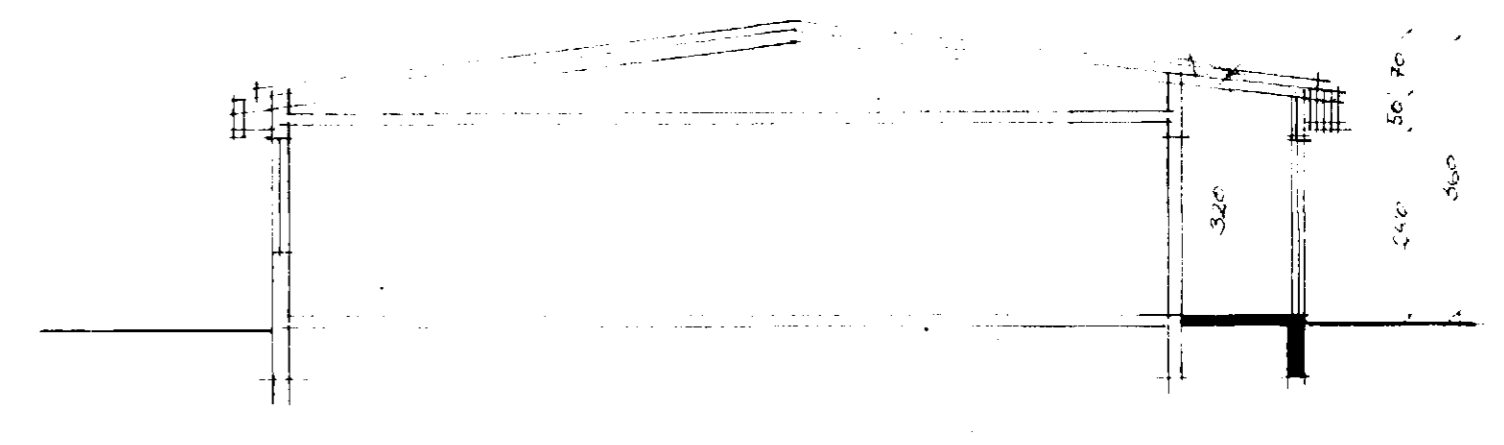

SNÍÐ B-B M = 1:100

STÆRDIR	M ²	M ³
NUV. STÆRÐ	176.6	574
VIÐBYGGING	6.1	19
SAMT. EFTIR ST.	182.7	593

TEIKNING NR. 101.	DAGS	NAFN	YFIRF
VIÐBYGGING	Mælt: Hannað: Teiknað:	JAN 88 ERL	
NORÐURVANGUR 6 HAFNARFIRÐI			Mælikv 1:100 1:500
ERLENDUR ARNI. byggingafræðingur b.f.í.			Samb <i>[Signature]</i>
Áfaskeldi 80 sími 53860			