

LÖGN TIL GÖFU Ø 150 SE 130‰

GR Ø 1000 SE K=19.20

GRJÓTSVÉLGUR

K=19.32

PV Ø 100 SE K=20.42  
SV Ø 100 SE K=20.42

GN Ø 100 SE K=20.42  
Ø 100 SE 380‰

Ø 150 SE 20‰  
VATNSLITNING Ø 32 D=120 CM 19‰

Ø Ø 100 SE  
KS Ø 150 SE  
HL Ø 100 SE  
ST Ø 100 SE

Ø 100 SE  
Ø 150 SE  
Ø 100 SE  
Ø 100 SE 255‰

YS Ø 150 SE  
HL Ø 150 SE K=20.42


⊙ K=20.82

DN  
GRJÓTSVÉLGUR

DN  
GRJÓTSVÉLGUR

SKYRSLA

Sinn og frígangur ával yara í skammti við gildandi reglugerð.  
 HT Handlaug  
 KV Klámsvassur  
 VS Vatnsgalerni  
 BD Bids (skelkar)  
 GN Gólfniðurfali  
 NE Niðurfali  
 PN Pakniðurfali  
 B Bad  
 S Stúpa  
 H&K Heiti og Kalli  
 BR Brunnur

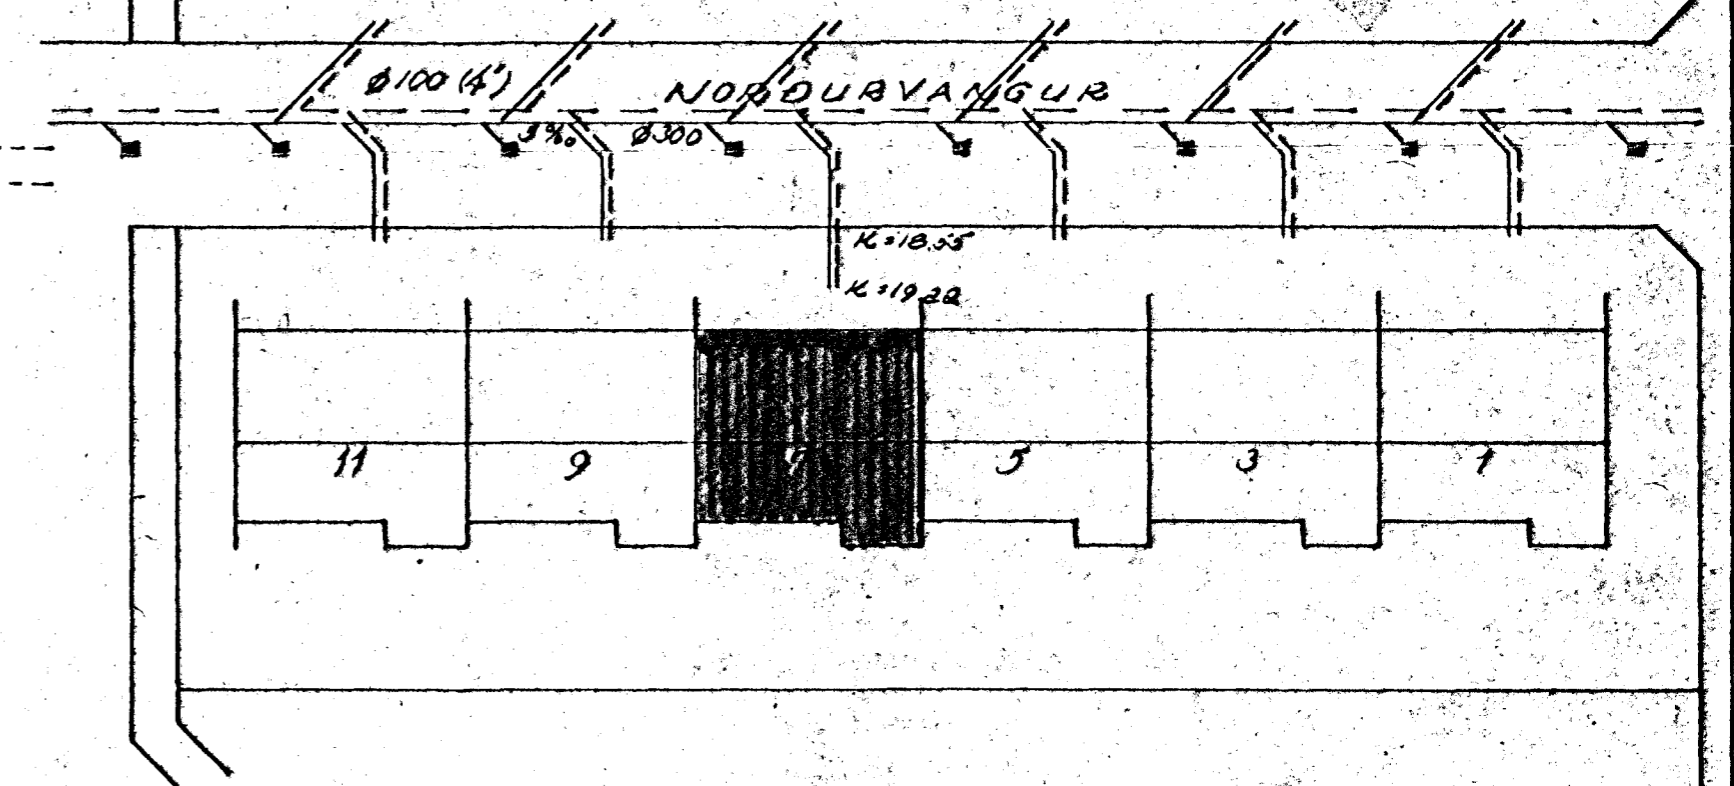

KVARDI TEIKNISÓFAR FRANGBRAUT 121 REYKJAVÍK SÍMI 26340

|                |          |             |
|----------------|----------|-------------|
| VERKFR.        | MÁL      | VERK NÚM.   |
| NORÐURVANGUR 7 | 1:50     | 3-72-27     |
| HOLRÆSI        | DAGS     | BR.         |
|                | 9.10.'72 |             |
|                | TEIKN.   | TEIKN. NÚM. |
|                | GH       | V-2-1       |
|                | REKIN    |             |

*Árni Þ. Þorsteinsson*