



Samþykkt á heild byggingar-
 skemmur 18.10.72
 Sýslumaðurinn
 Sýslumaðurinn
 Sýslumaðurinn


NR. 7

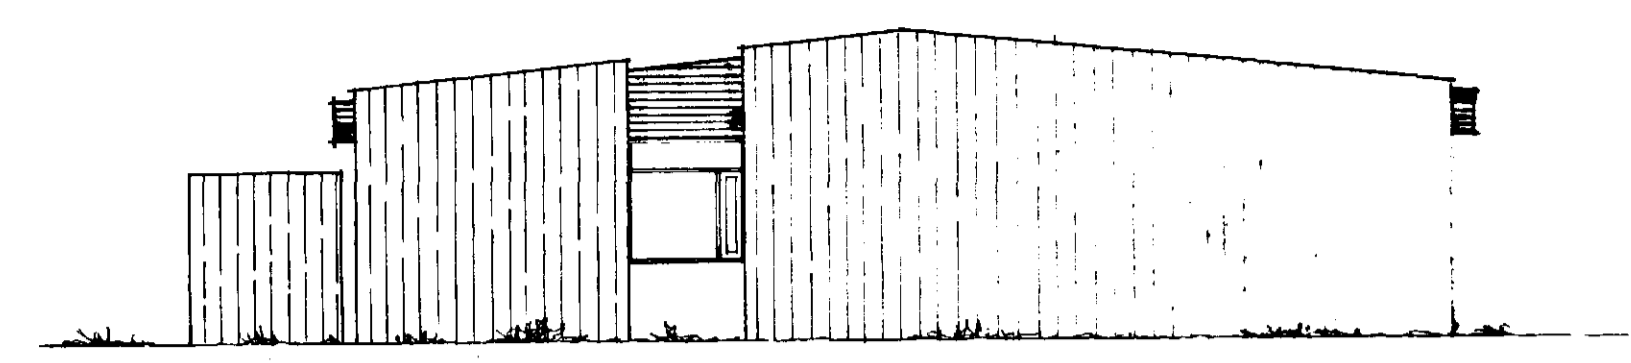

GAFL VESTUR

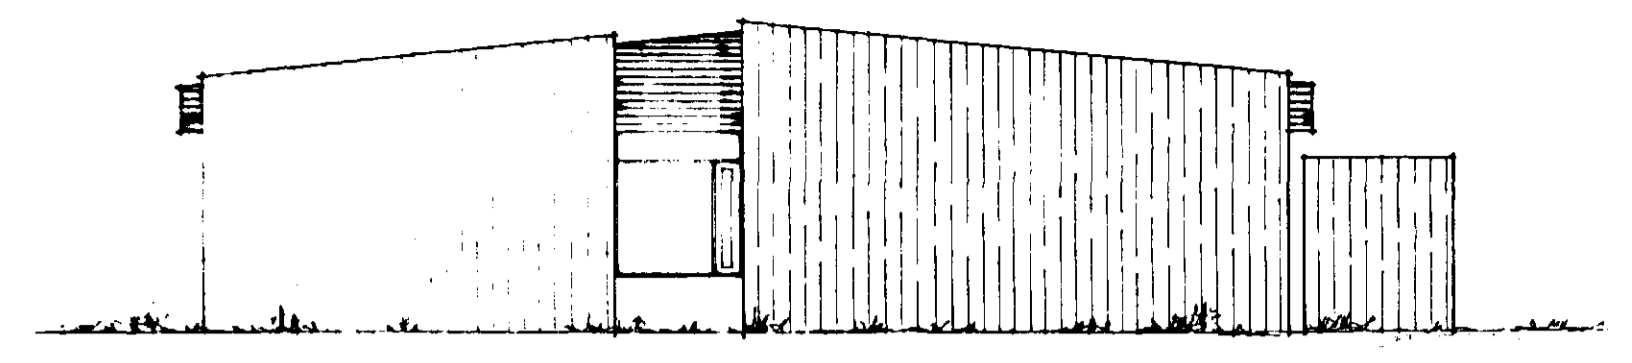


GAFL AUSTUR

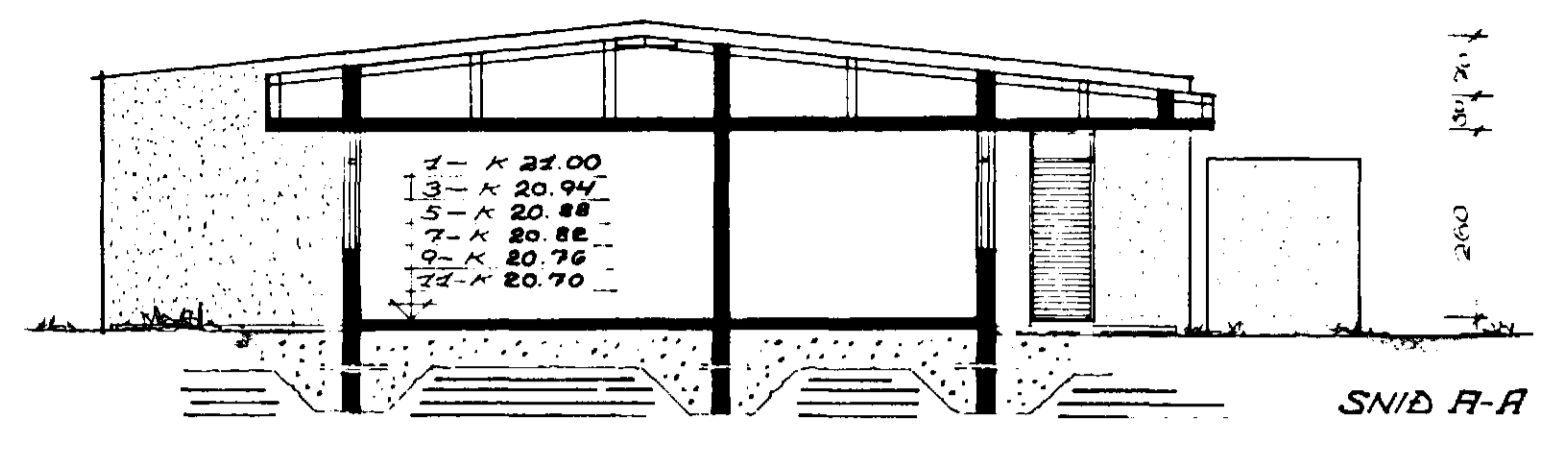


SNID A-A


1-A 20.00
 1-B 20.94
 1-C 20.88
 1-D 20.88
 1-E 20.76
 1-F 20.70

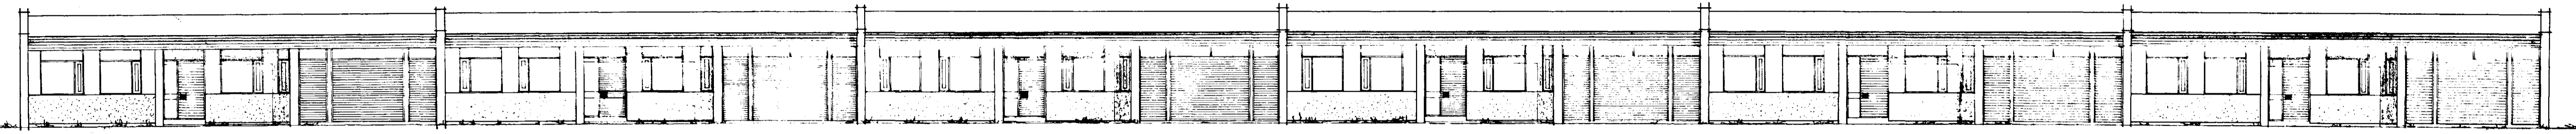


HLID AÐ GÖTLU NORÐUR

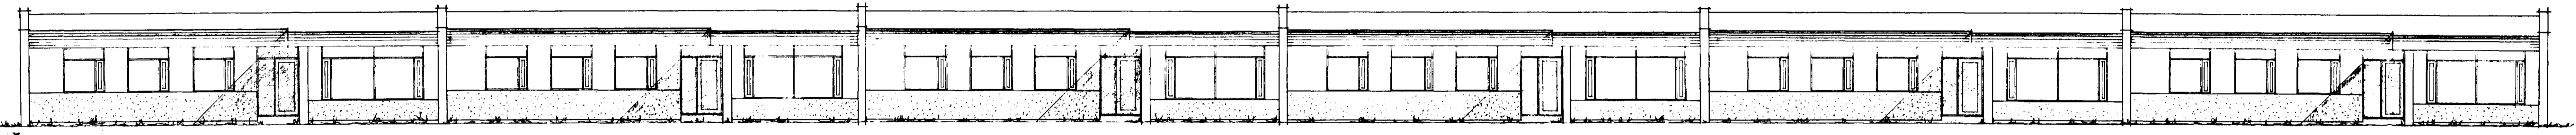

HLID SUDUR

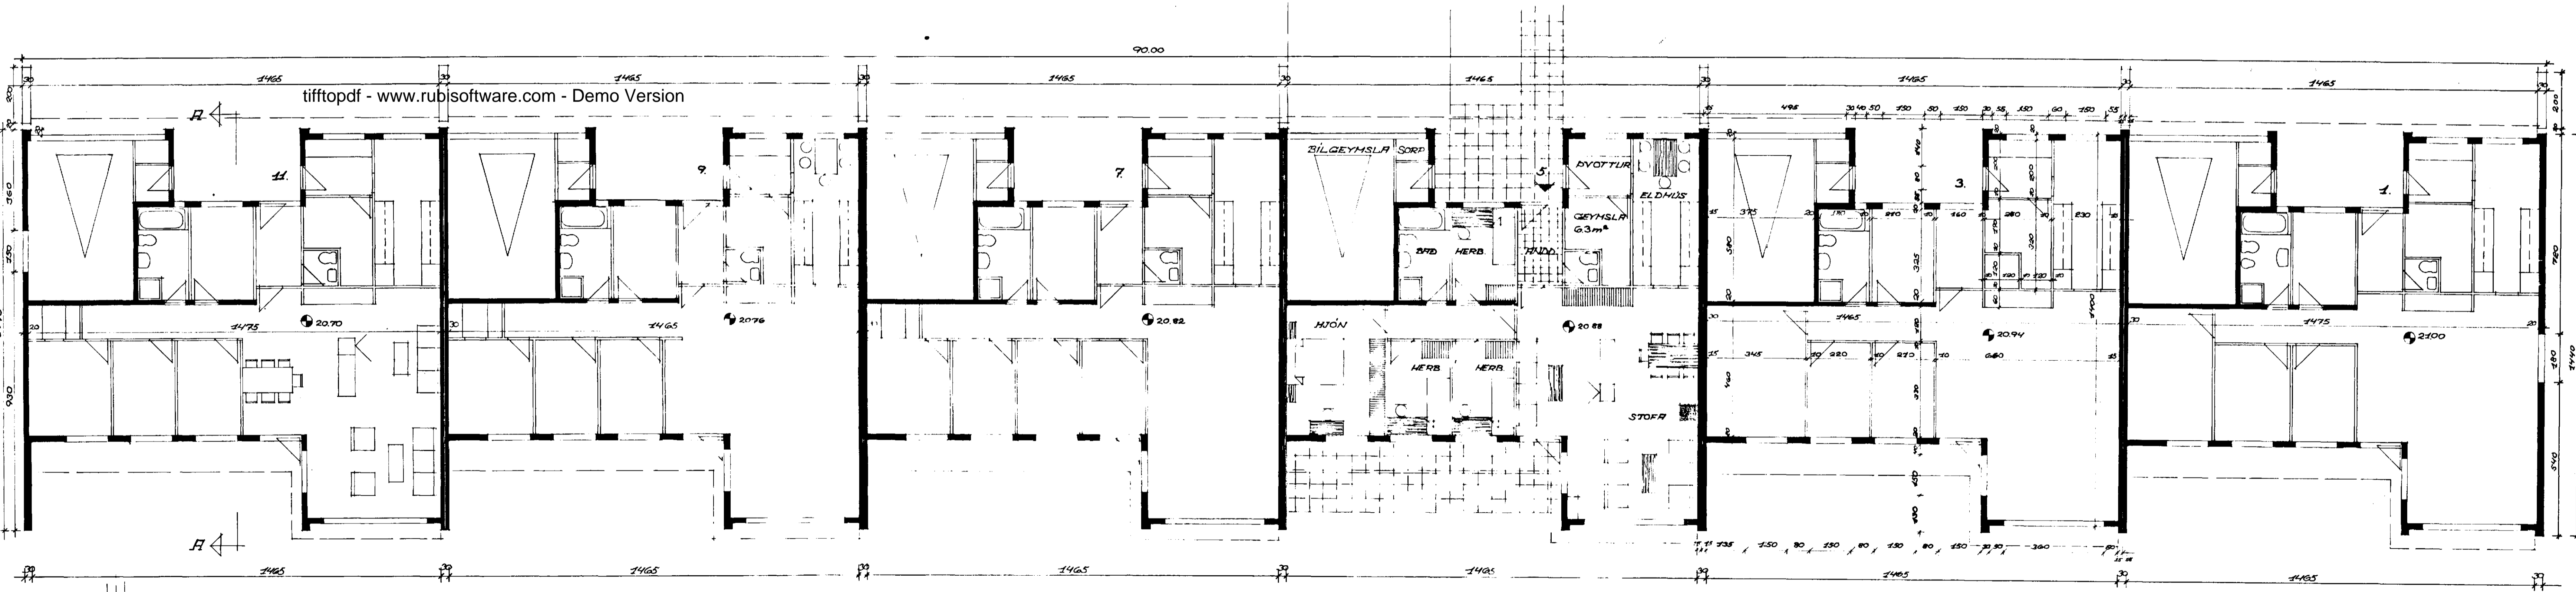

tiffpdf - www.rubissoftware.com - Demo Version

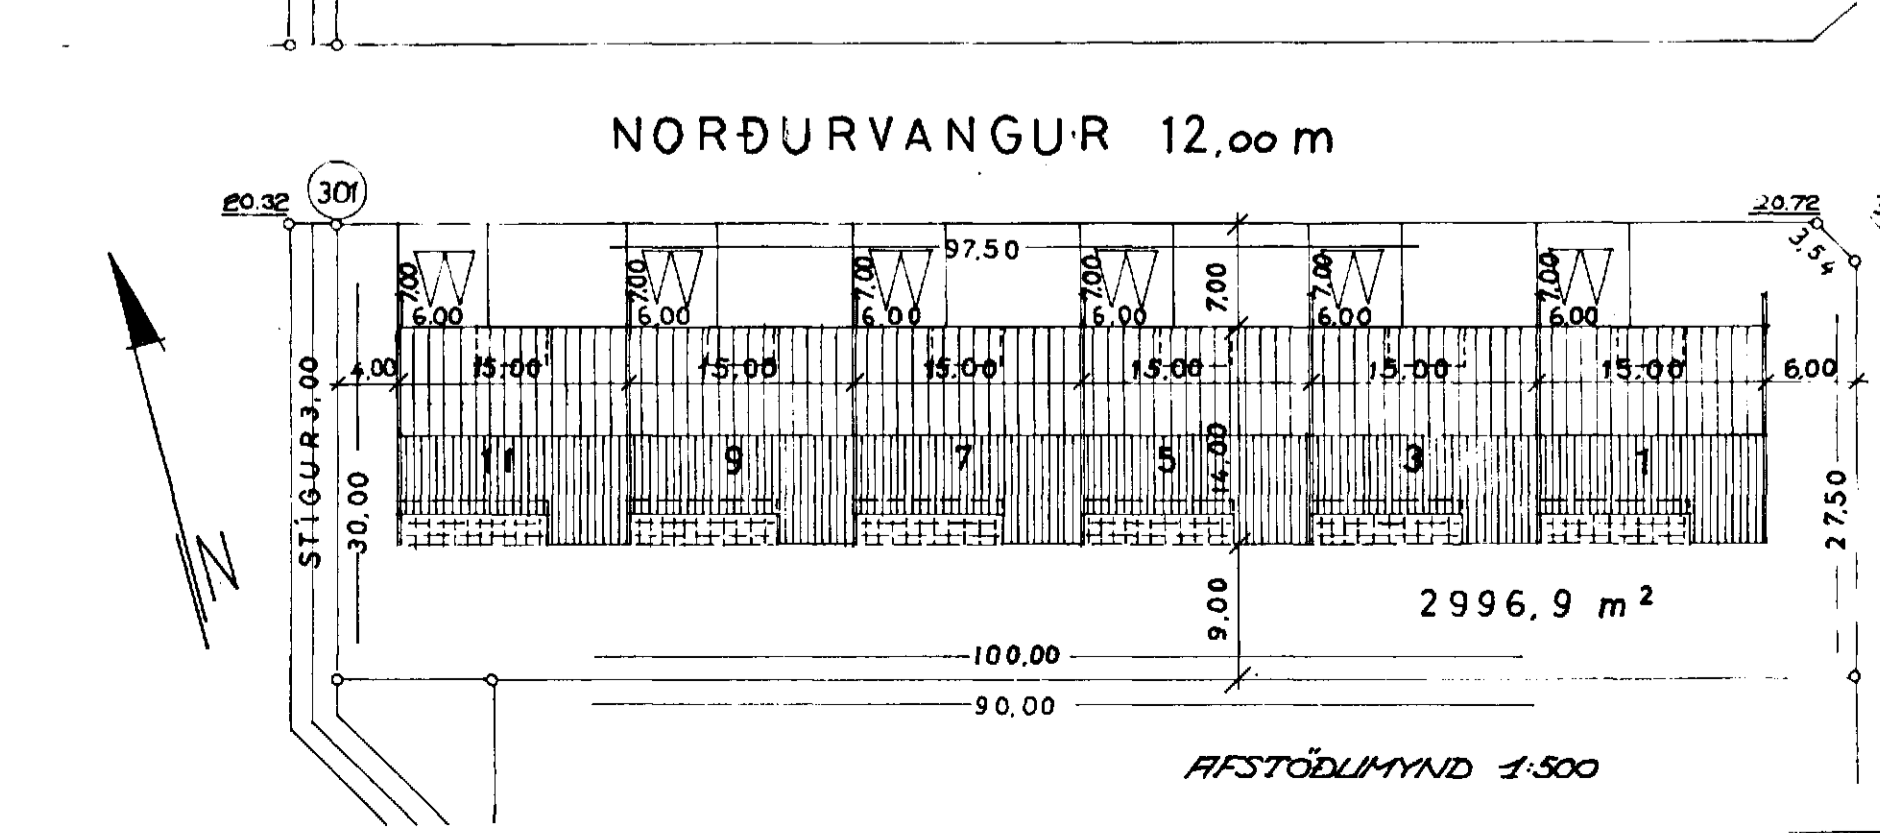

NORÐURVANGUR 12.00 m

12.00 m BREIÐVANGUR

2996.9 m²

AFSTÖÐLIMYND 1:500

1 2 3 4 5 6 7 8 9 10

15m KVAFREI 1:500

ATHUGASEMDIR
 IBÚÐ STIÆRD NETTÓ 125 m²
 LOD 2996.9 m²
 RAHFAGNSHITUN ER FYRIRHLIGUD.

KVAFREI TEIKNISSTJÓFA	INGBRÁTT 121 REYKJAVÍK	SÍMI 26340
VERKSTJÓFI	NORÐURVANGUR	1:100, 1:500
	1.3.5.7.9.11 HAFNARF.	22.9.72.
	GRUNNMÝND, LITLIT,	
	SNID, AFTÖÐLIMYND.	1-A-1.

Handwritten signature