



DRÖGMYNUNG 7 HAFNARFIRÐI "SÖLSTOFA."

Samþykkt á fundi bygginga-
nefndar þ. 5.5. 1988
BYGGINGAFULLTRÚINN
Í HAFNARFIRÐI
E. H. H. H.


SKYPLUGAÐ
SÖLSTOFAN BYGGIÐUR TIMBRI OG GLERI, A STAÐSTEYPTUM
SÖRKLÍ.
STÆÐIR: SÖLSTOFAN = 14M² OG 34.5M²

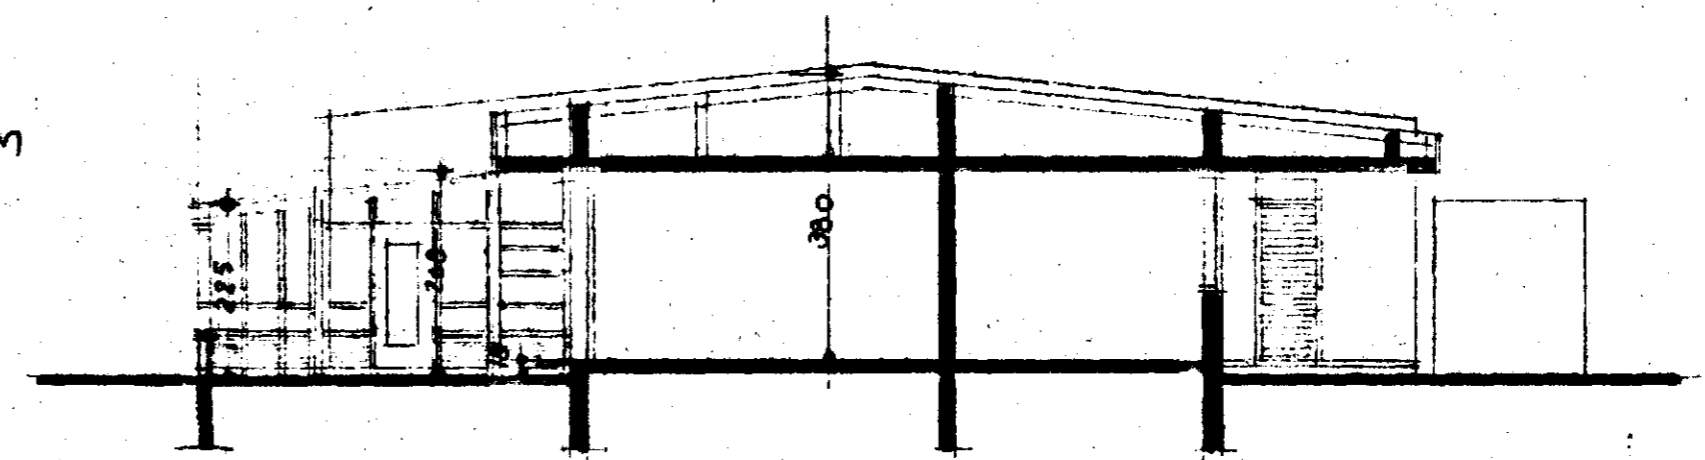

SNÍÐ A-A. M. 1:100

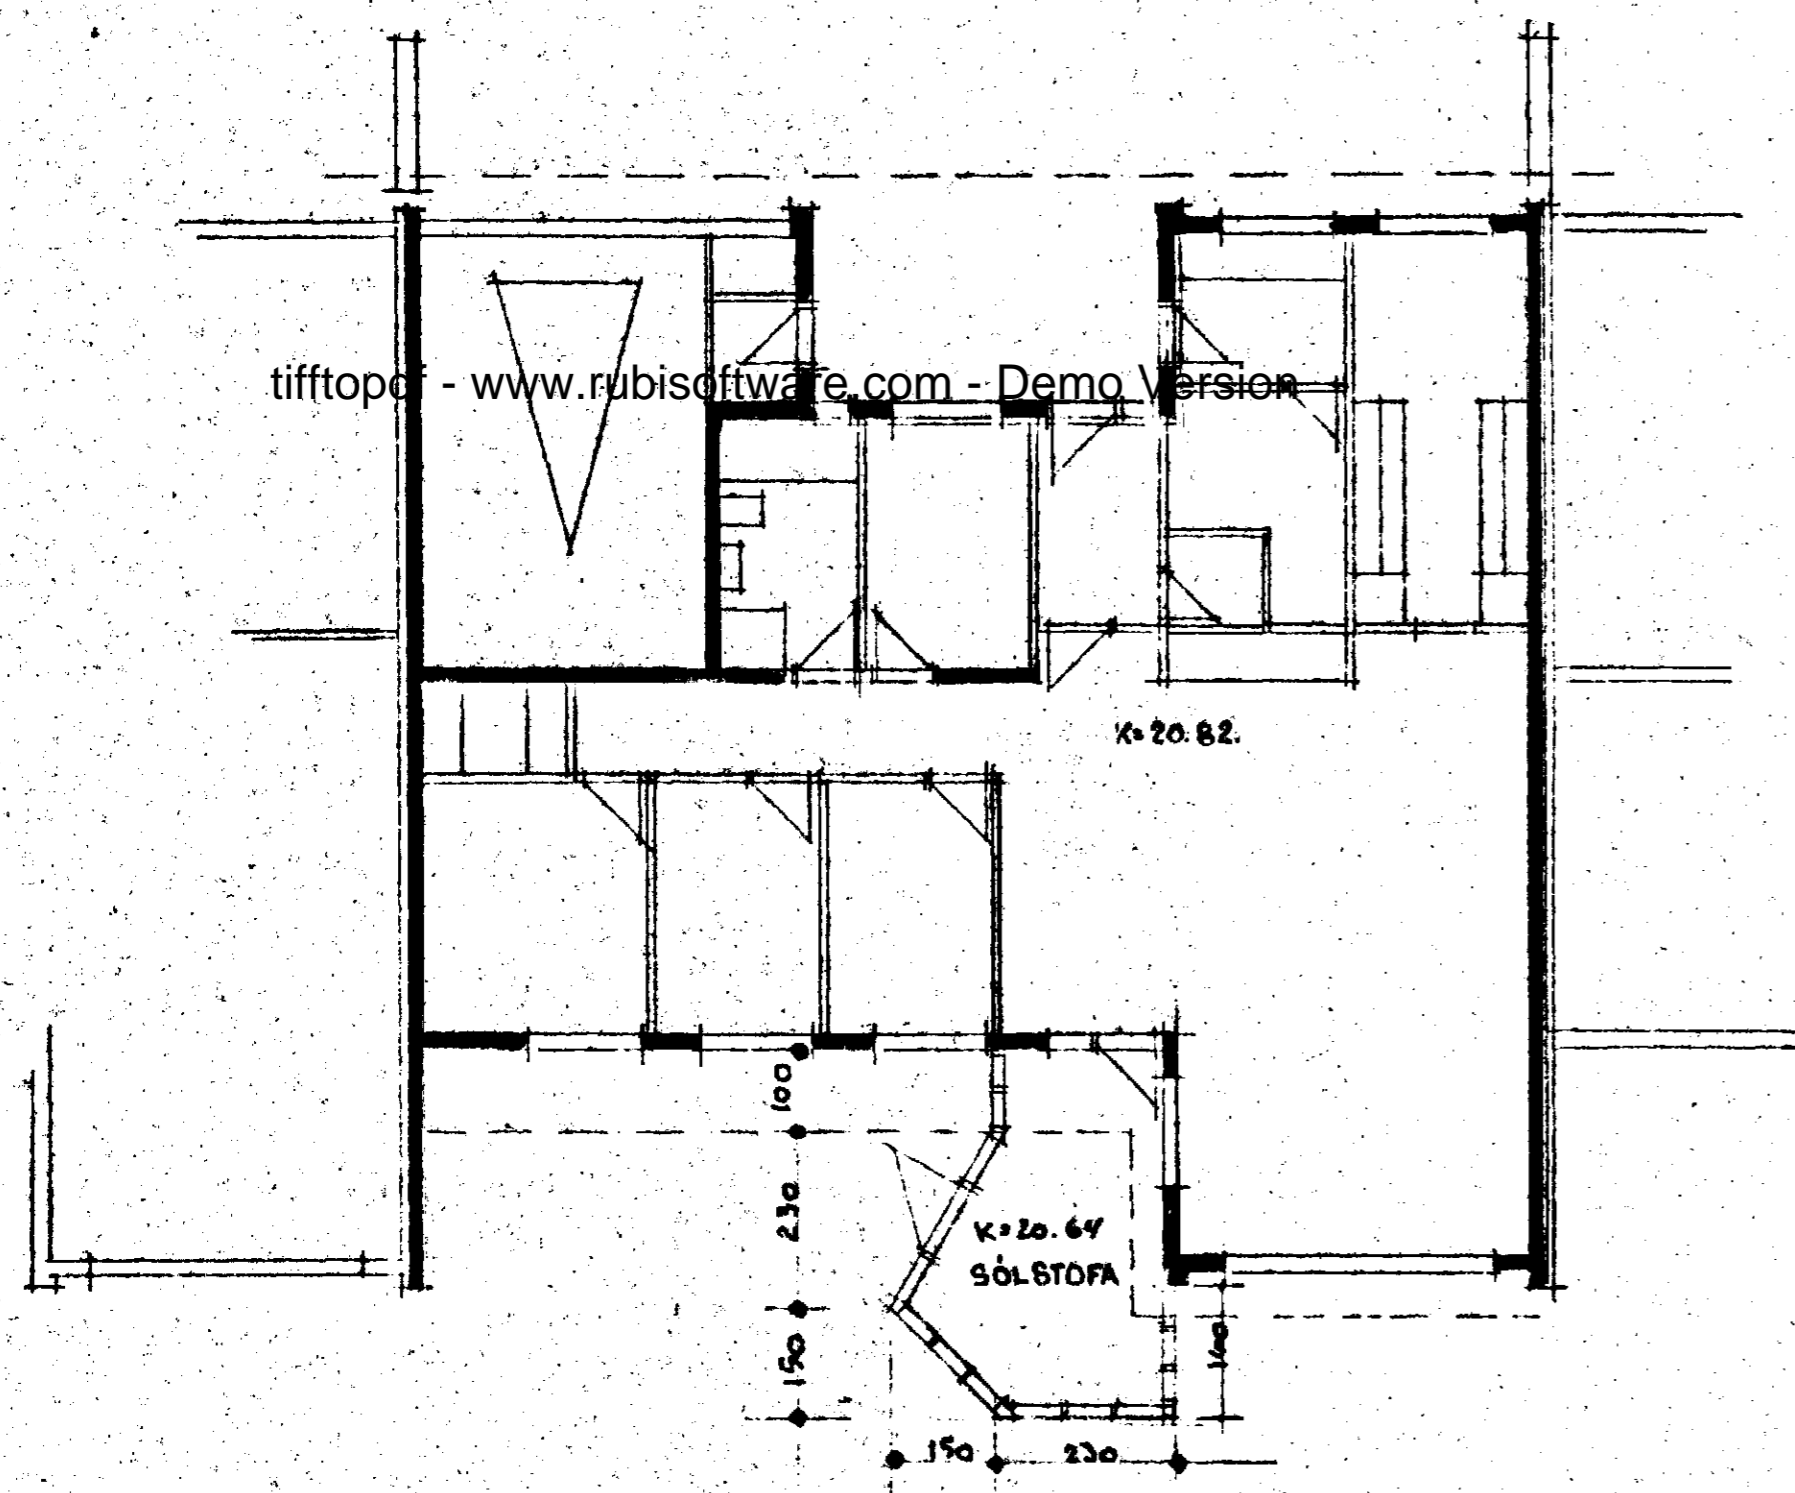

GRUNNMYND M. 1:100

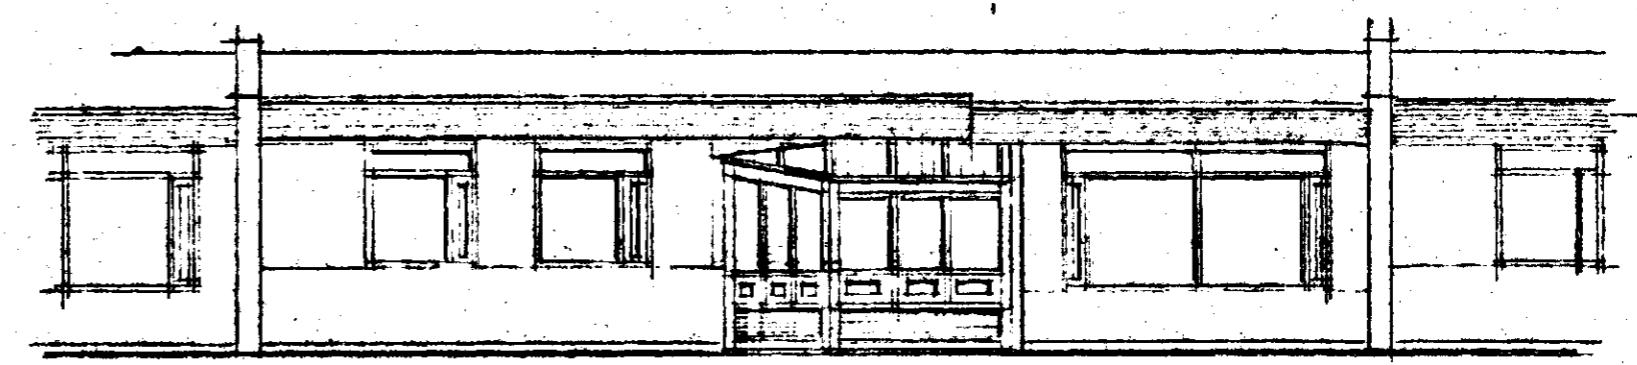

SÚÐUR M. 1:100

SÖLSTOFAN TEIKNUÐ Í APRÍL 1988
SIG. ÞORVARÐAR, BYGGINGAÆF. BÍ, STRANDGÖTU 11. HAFNARFIRÐI 56

Sig. Þ.