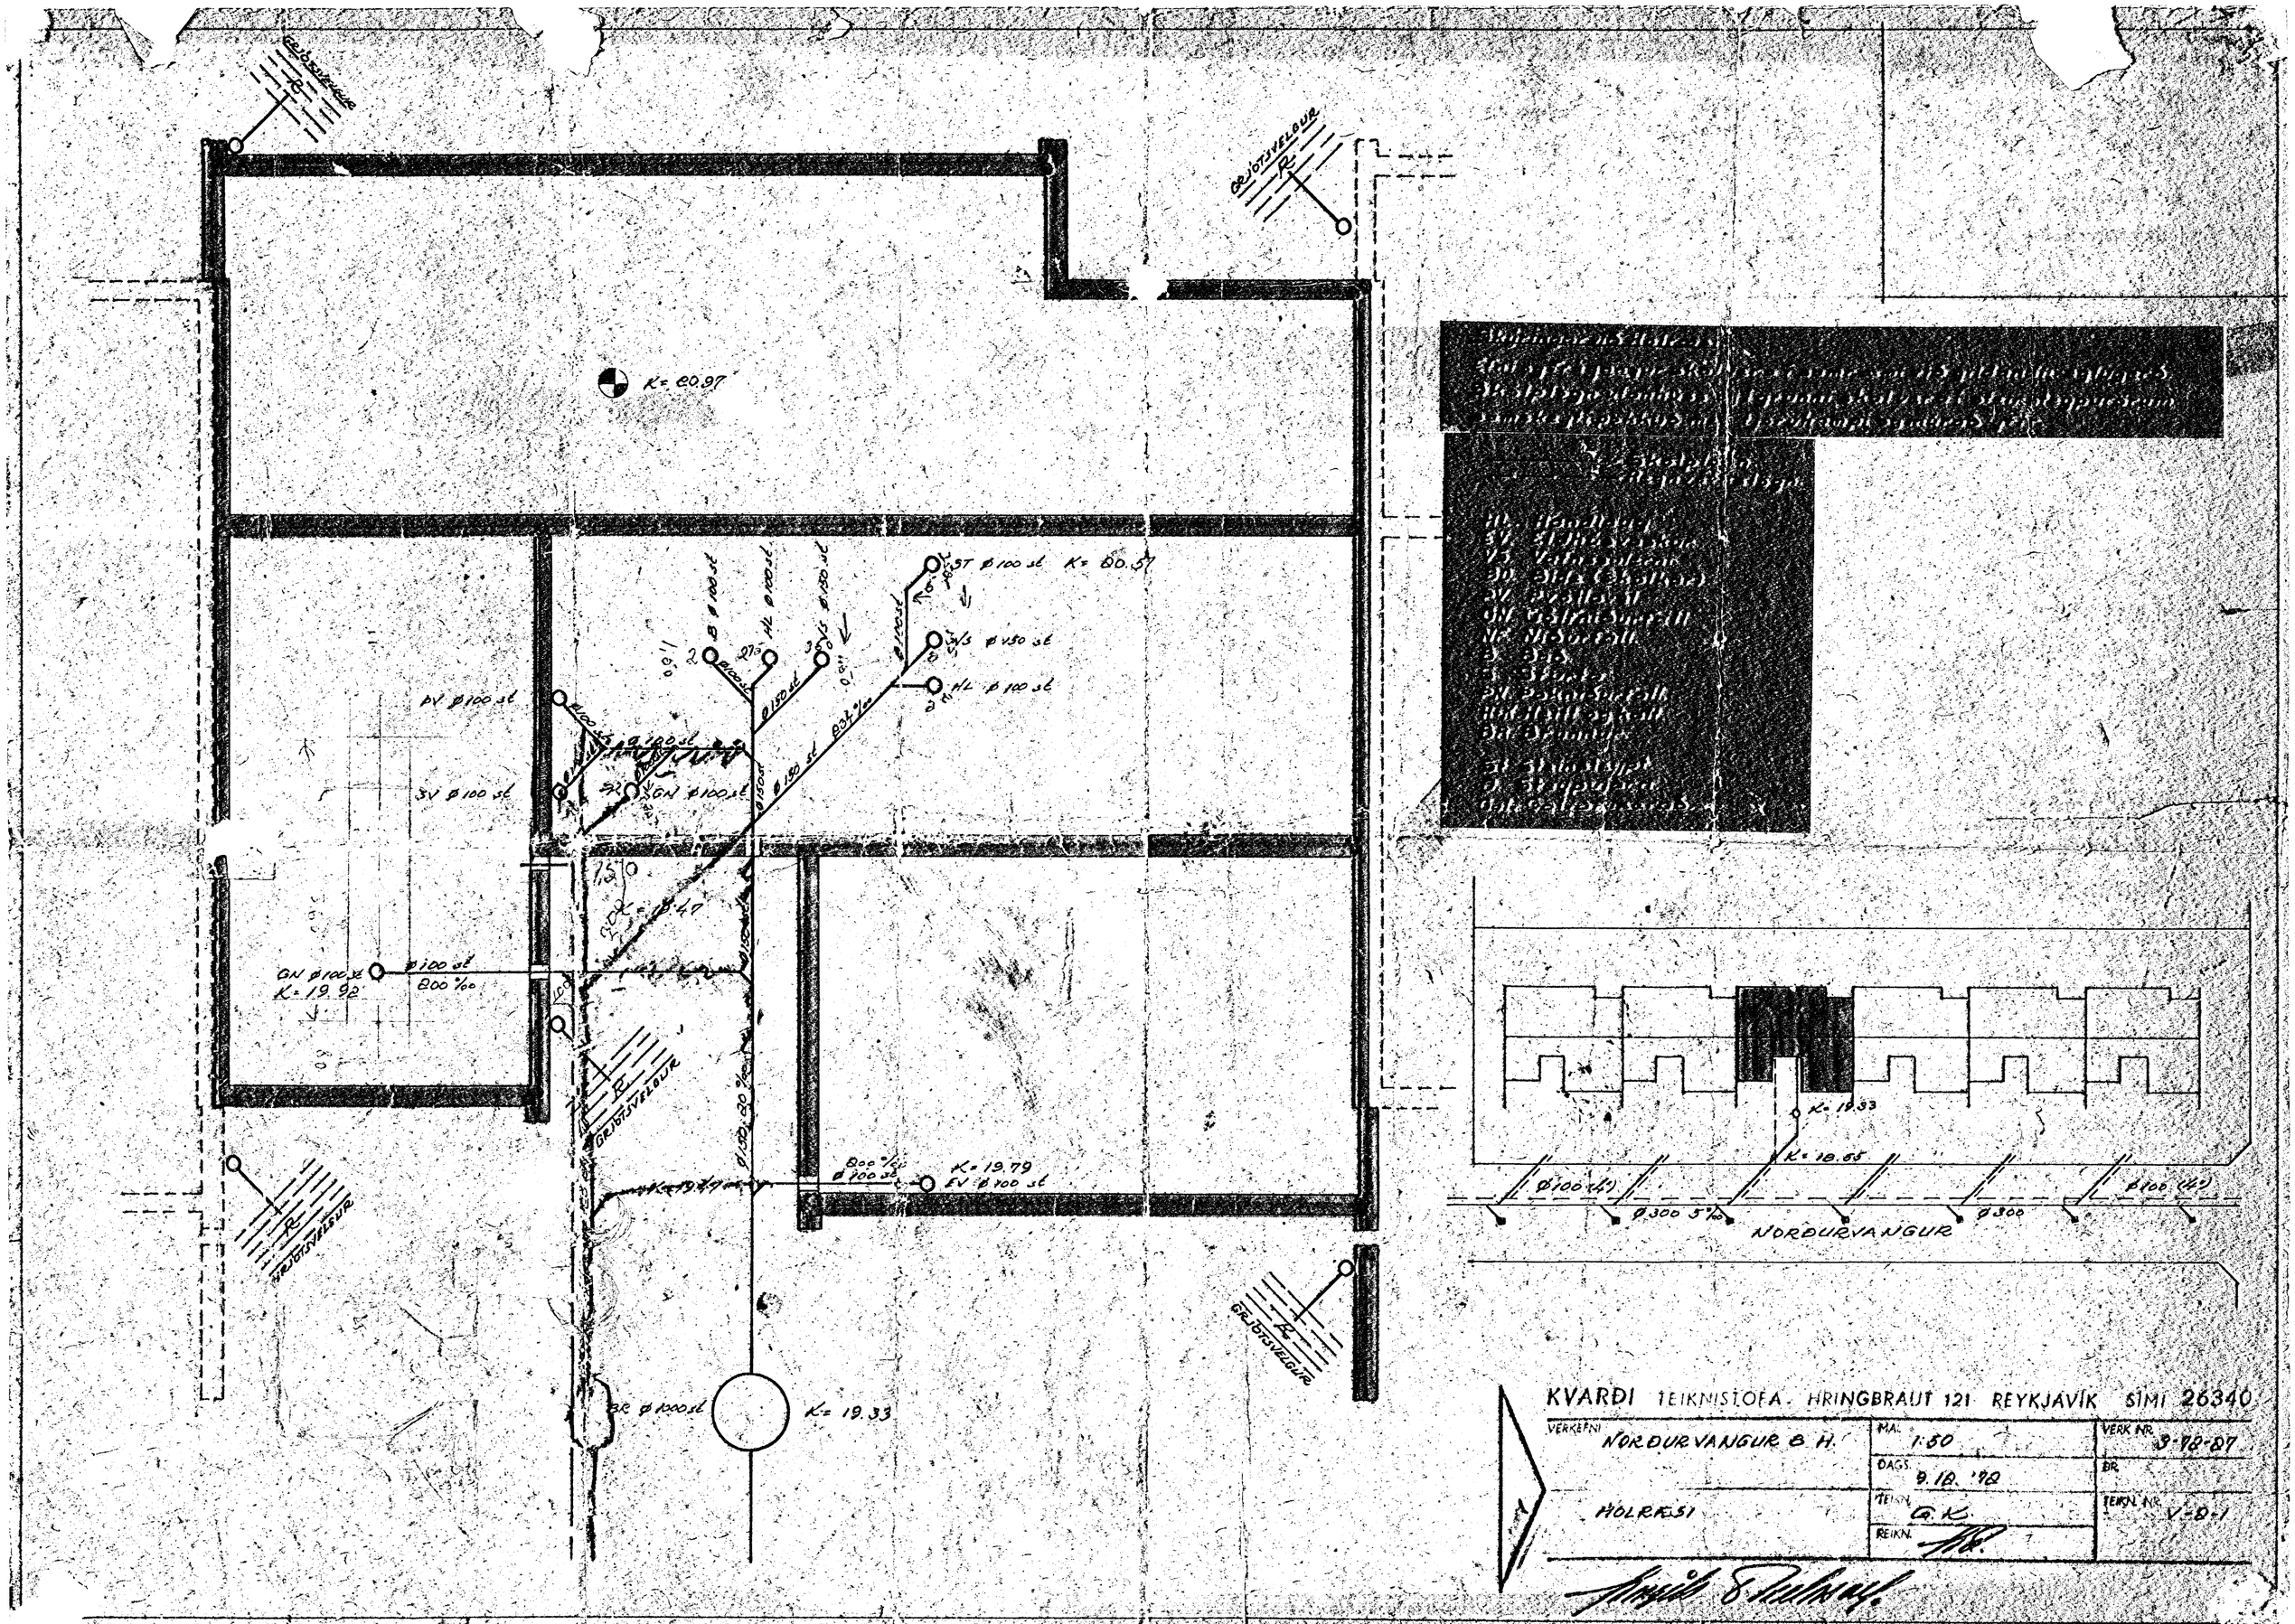

GRJÓTSVELGUR
K= 20.97
ST Ø100 st K= 20.57
VS Ø150 st
HL Ø100 st
PV Ø100 st
SV Ø100 st
GN Ø100 st
GN Ø100 st
K= 19.92
Ø100 st
200 ‰
K= 19.79
EV Ø100 st
BR Ø1000 st
K= 19.33
K= 19.33
K= 18.65
Ø100 (4")
Ø300 5‰
Ø300
Ø100 (4")
NORÐURVANGUR
KVARÐI TEIKNISTOFA. HRINGBRAUT 121 REYKJAVÍK SÍMI 26340
VERKEFNI NORÐURVANGUR B.H.
HOLRÆSI
MAL 1:50
DAGS. 9.12.'72
TEIKN. G.K.
REIKN.
VERK NR. 3-72-27
BR.
TEIKN. NR. V-8-1