




Sambykkt á fundi bygginga-
nefndar þ. 13.12.1972
fl. BYGGINGARFRÓÐUNNI
HAFNAKARÐI
Sylvia Guarsdóttir

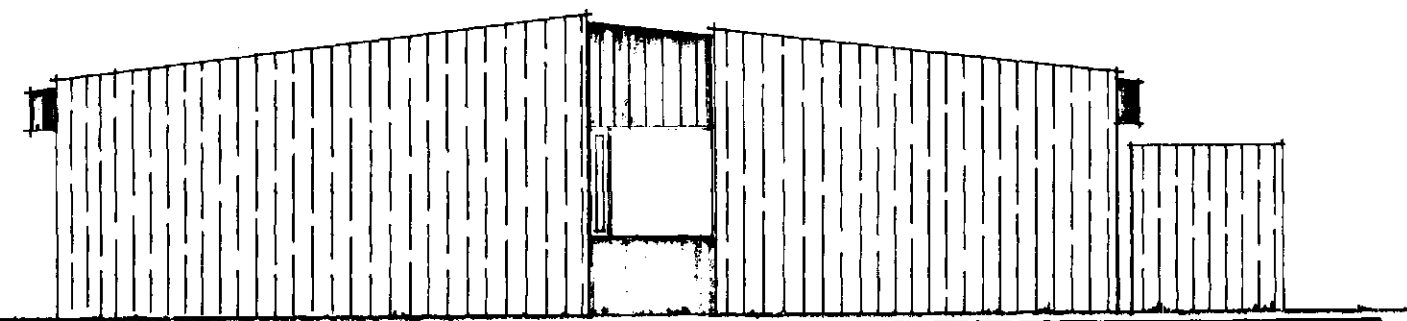


GAFL VESTUR

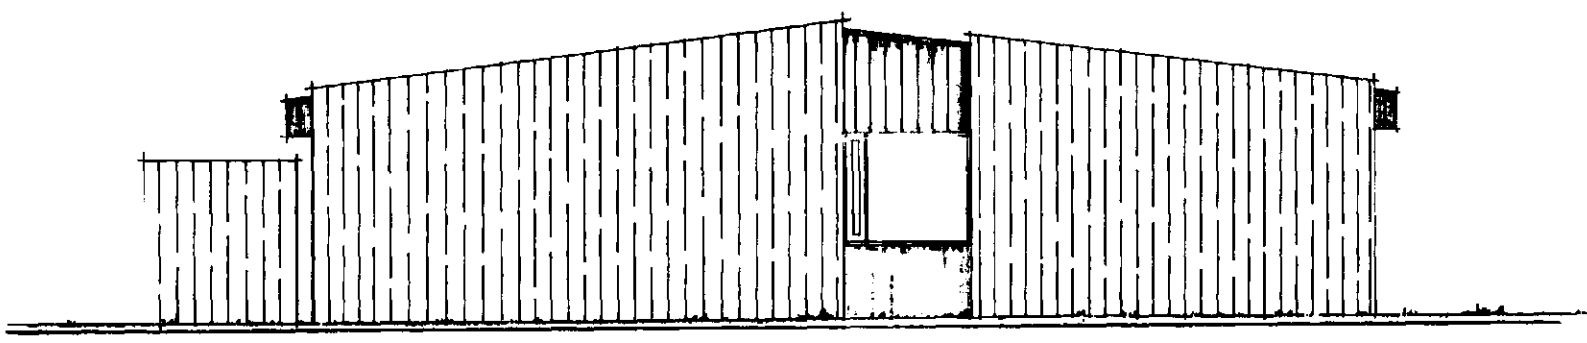


GAFL AUSTUR

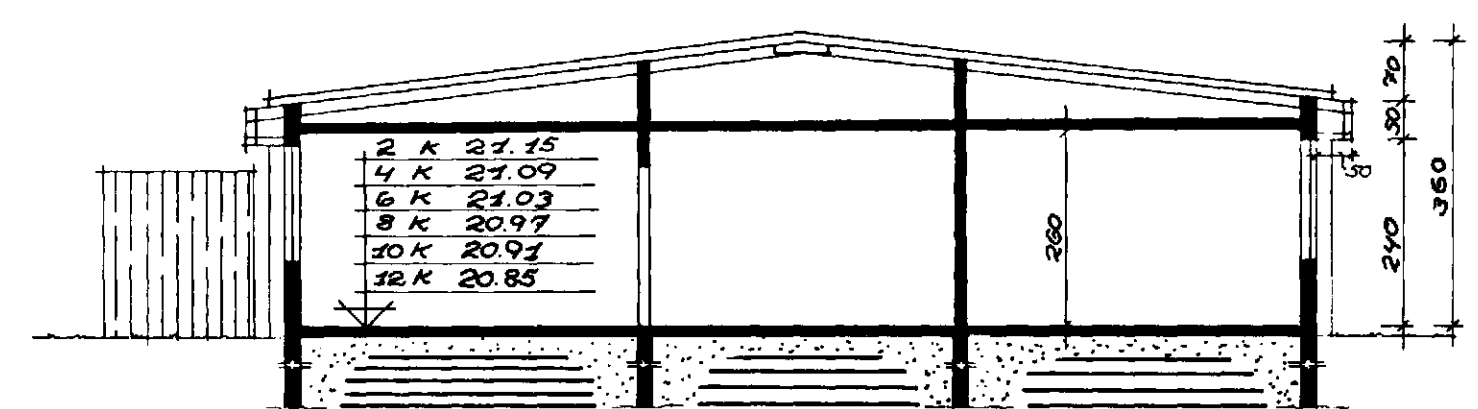



SNID A-A

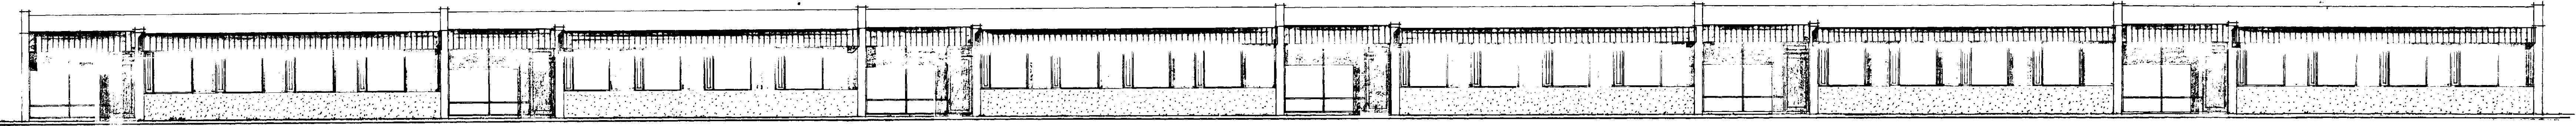

HLIÐ NORÐUR

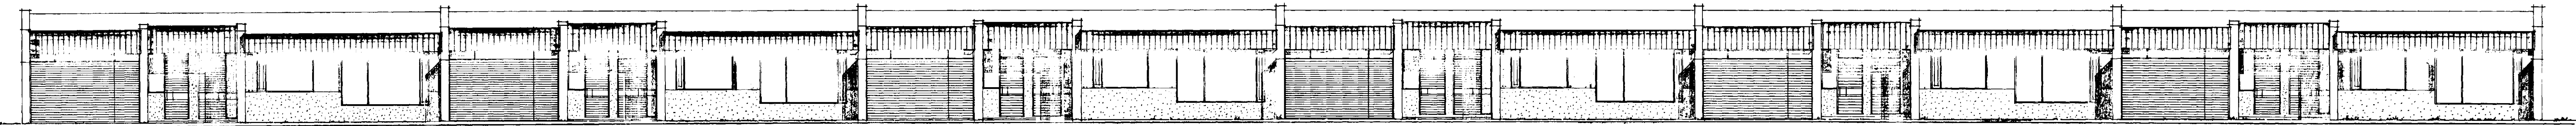

HLIÐ SUÐUR

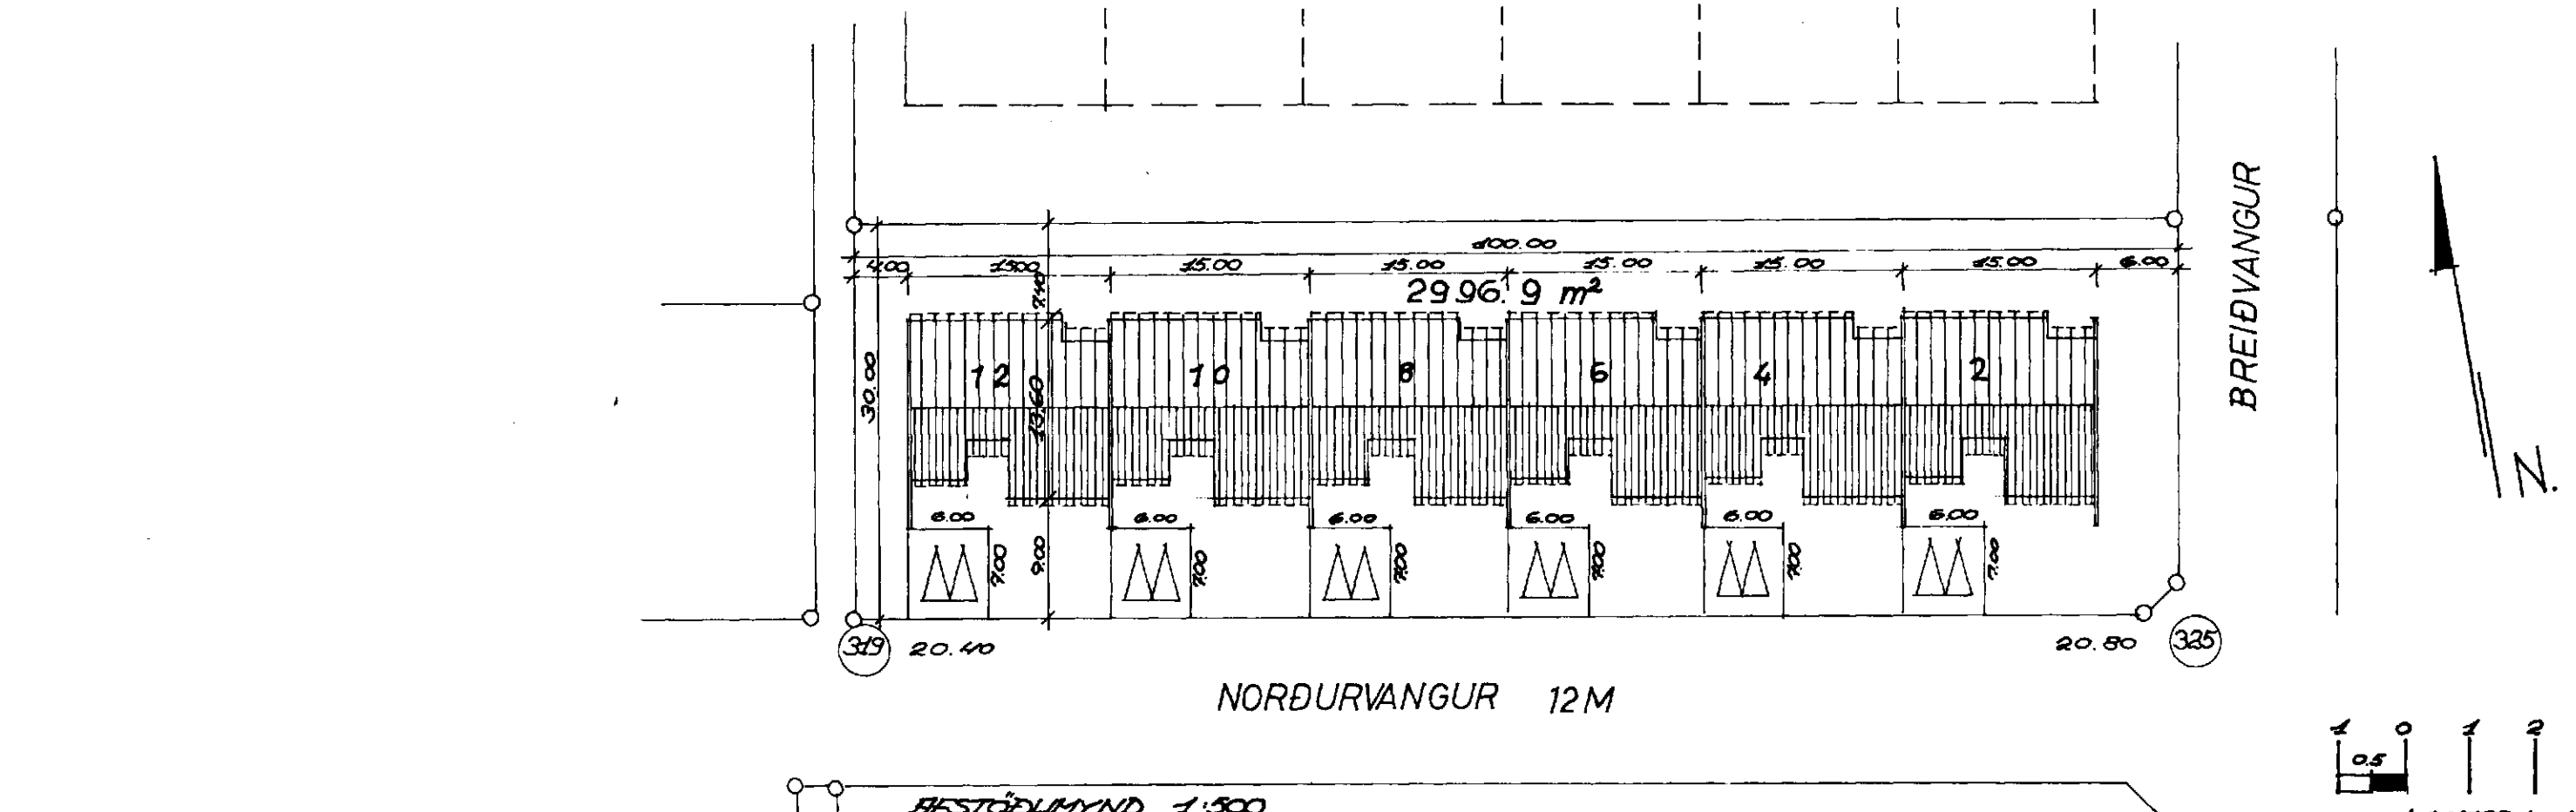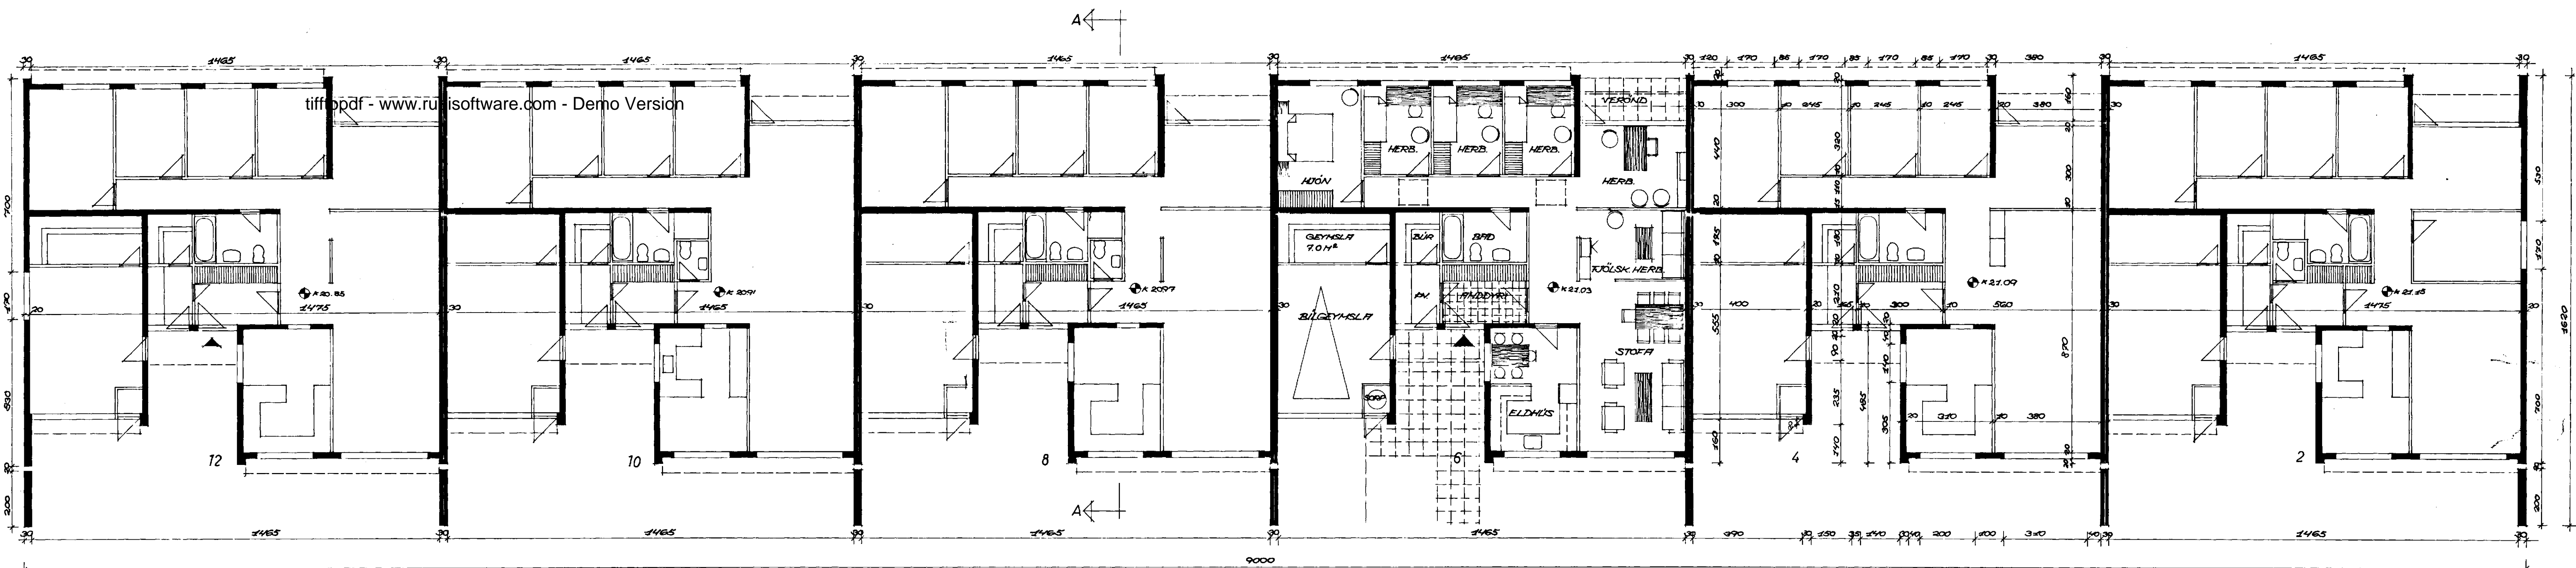

ATHUGASEMDIR :
 ÍBÚÐ : NETTÓ 125 M²
 ÍBÚÐ : BRÚTTÓ 141 M²
 BILGEYMSLA : BRÚTTÓ 33 M²
 ÍBÚÐ + BILGEYMSLA : 174 M² BRÚTTÓ
 LÖÐ : 2996.9 M²

RAFMAGNSHITUN ER FYRIRHUGUÐ.

NR 8

| | |
|--|-----------------------------|
| KVARDI TEIKNISTOFA HRINGBRAUT 121 REYKJAVÍK SIMI 26340 | |
| NORÐURVANGUR 2, 4, 6, 8, 10, 12 | M 1:100 1:500 D 29.11.72 |
| GRUNNMYND, ÚTLIT, SNID, AFSTÖÐUMYND | 3-72-27 1-A-1 |

Arni Þ. Guðmundsson