




AUSTUR

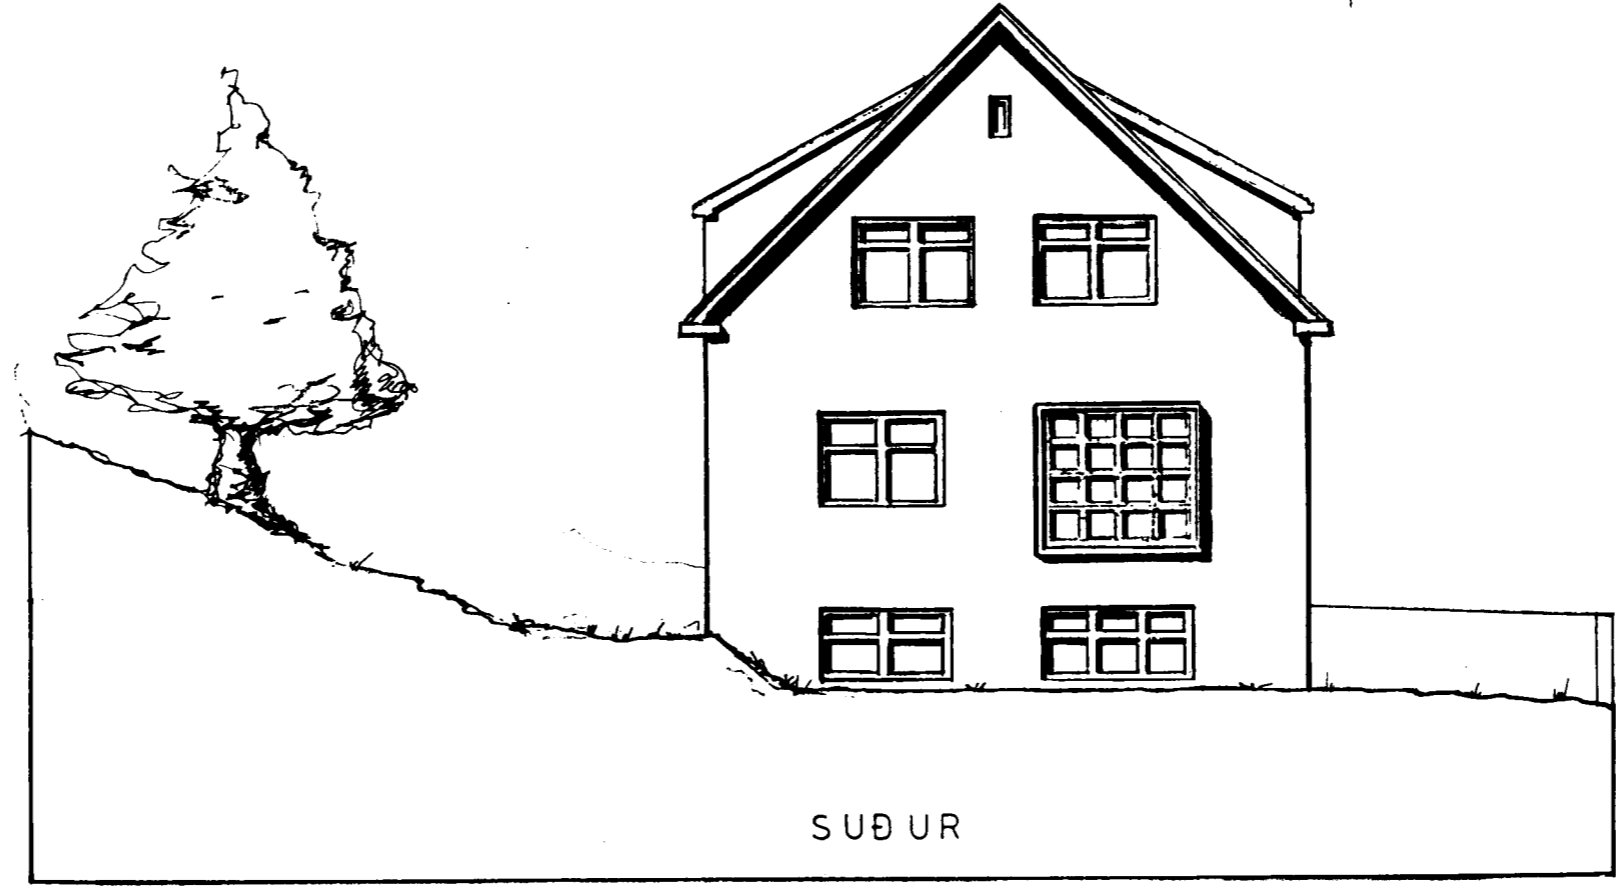


SUÐUR

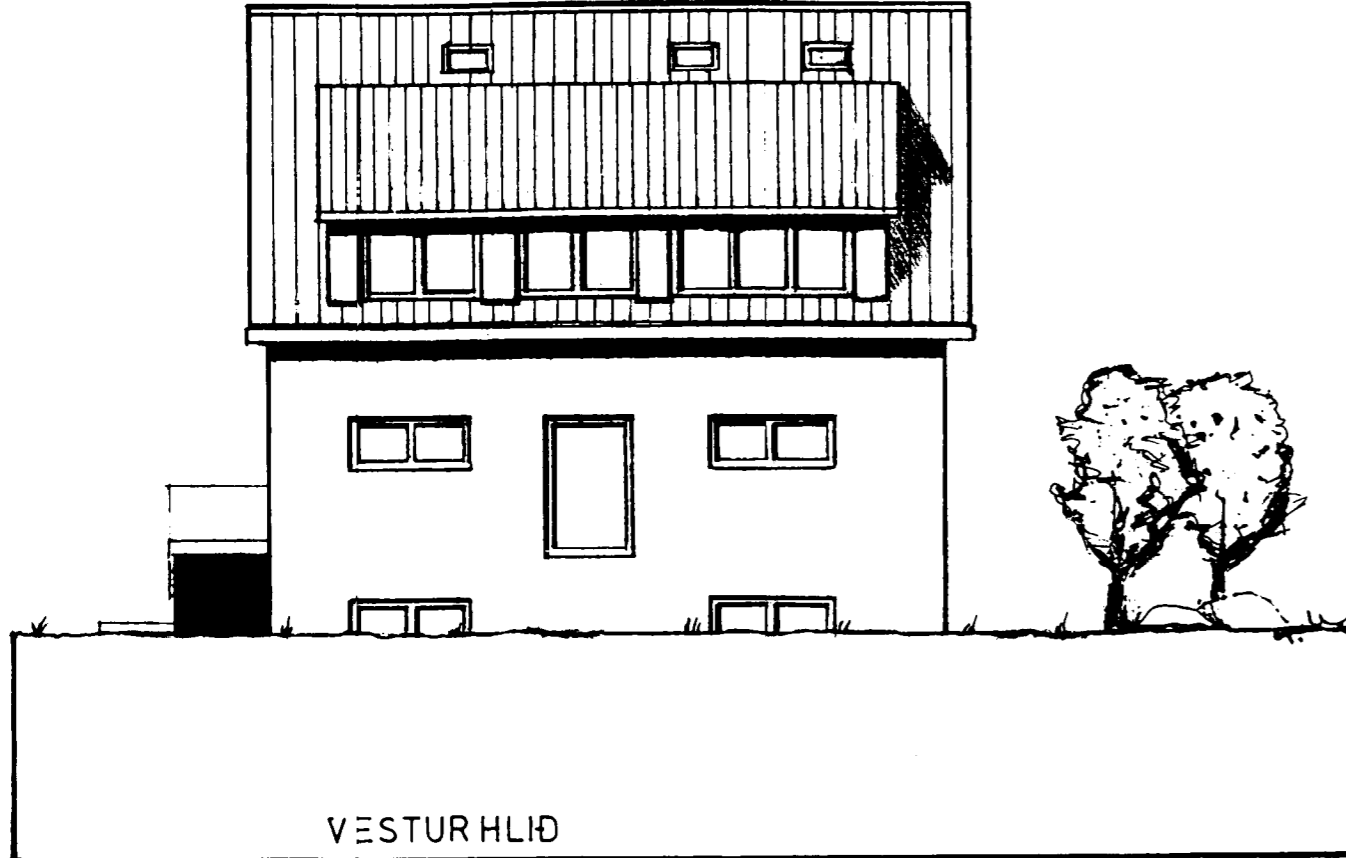

VESTURHLIÐ

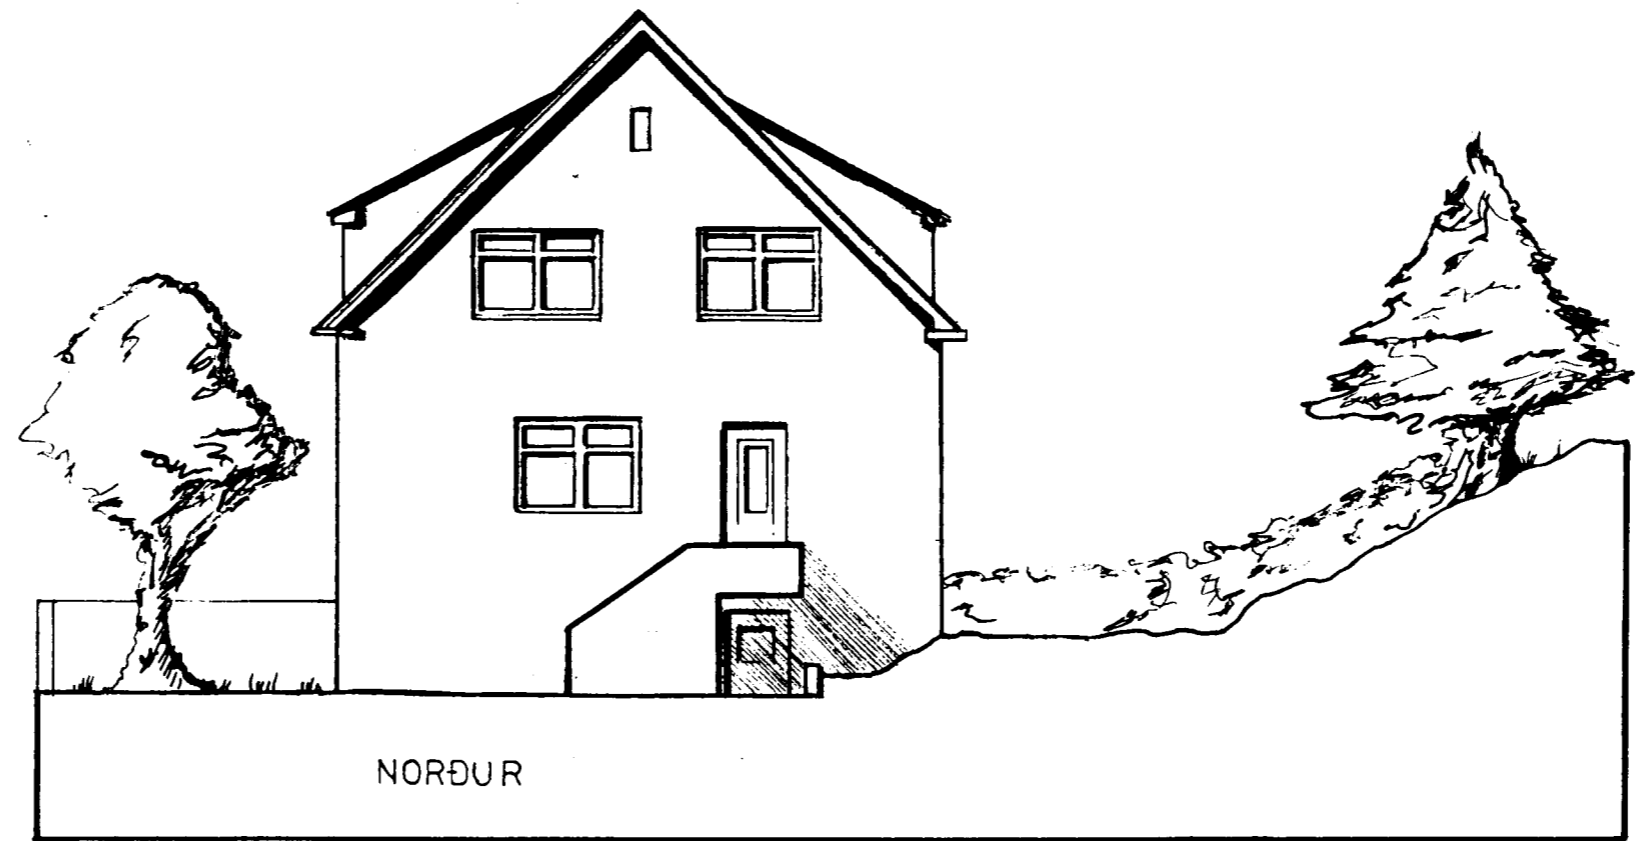

NORÐUR

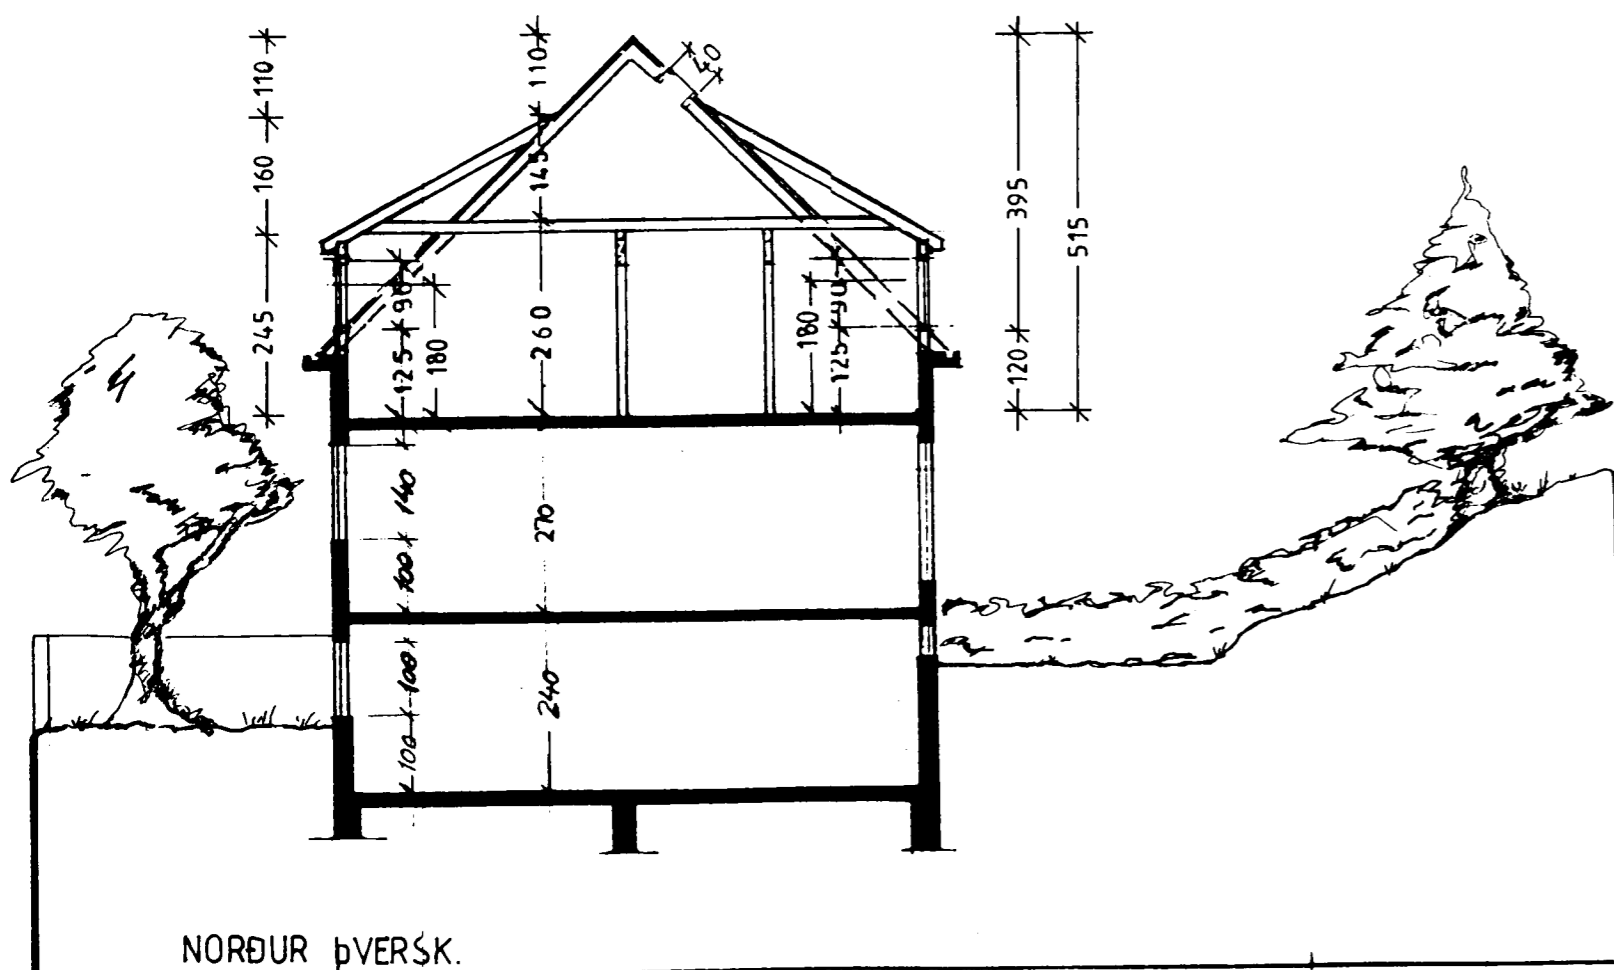

NORÐUR ÞVERSK.

Samþykki að heimila  
breytinguna á fundi þann  
05.05.2001  
Áritaðir unndrættir með  
samþykki byggingarnefndar  
verða afhentir að verki loknu.

102  
Öldugata 14  
Útlit  
Sneiðingar  
hannað/teikn: / ff,vk mkv: 1/100  
dags: 22.05.01 verknr.: 0107  
FRIBRIK FRIBRIKSSON AÐRITAKT F.Ð.Í 21250-4519, FF.ΔΡΚ @ SLANDIA.S  
K.L.A.P.P.A.R.S.T.C.I.O. 101 REYKJAVÍK, SÍMI 5511060, FAX 5511060  
TEIKNISTOFAN THAK