
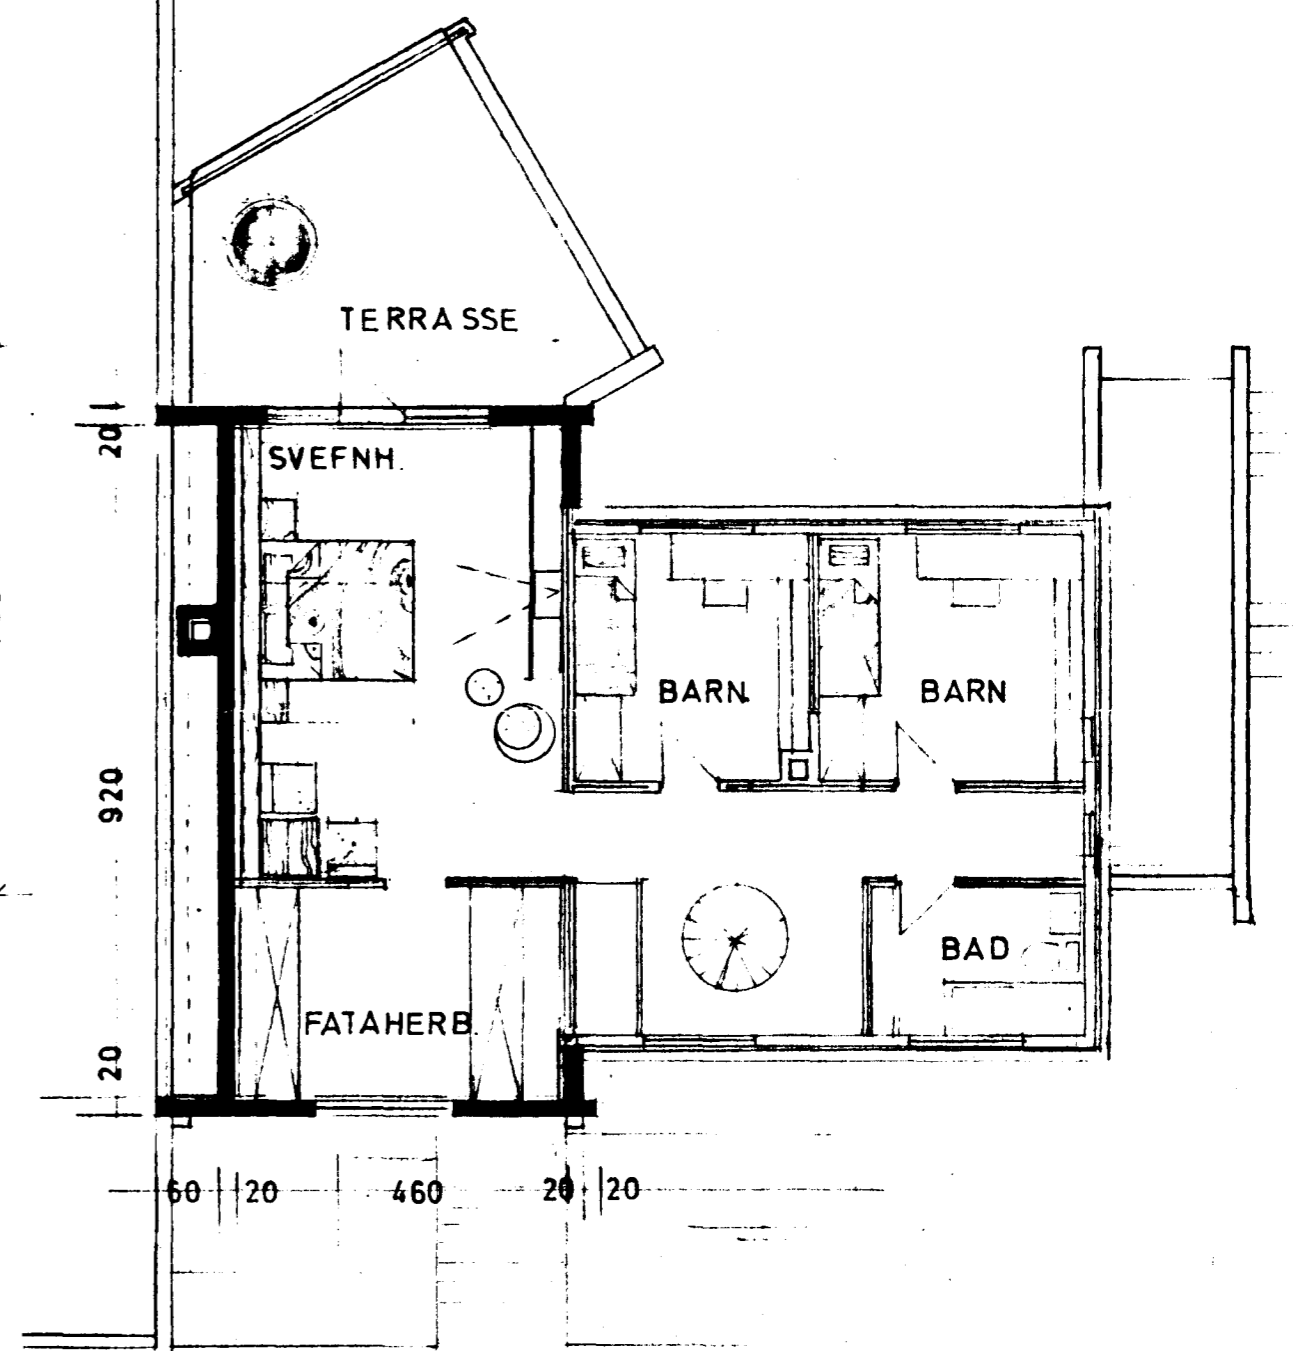
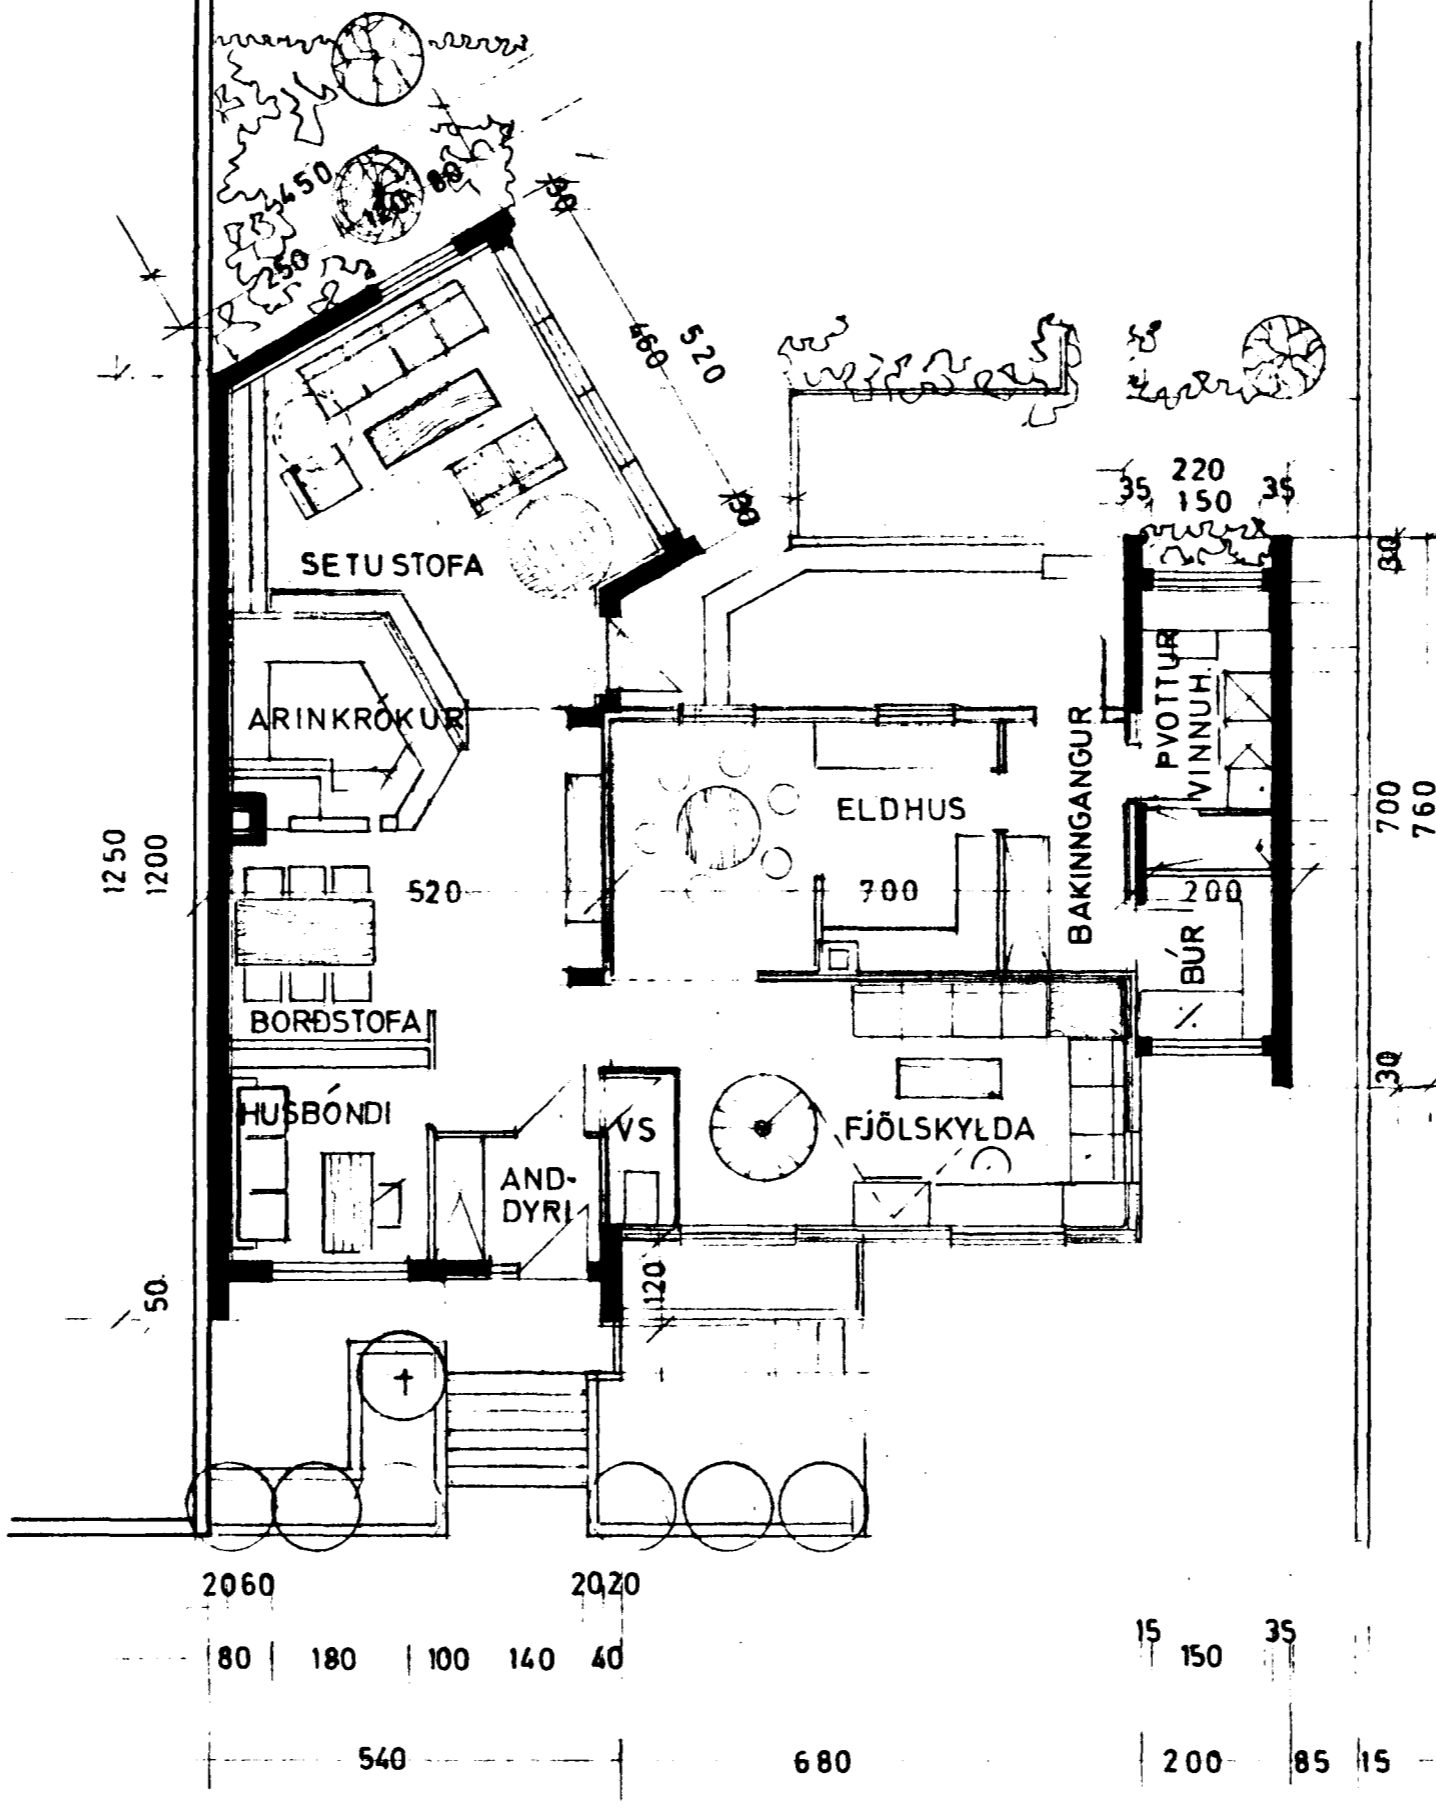


Samþykkt á fundi bygginga-
nefndar þ. 16/4 1975
BYGGINGAFULLTRÚÐ N
Í HAFNARFIRÐI
F. Sigurðsson

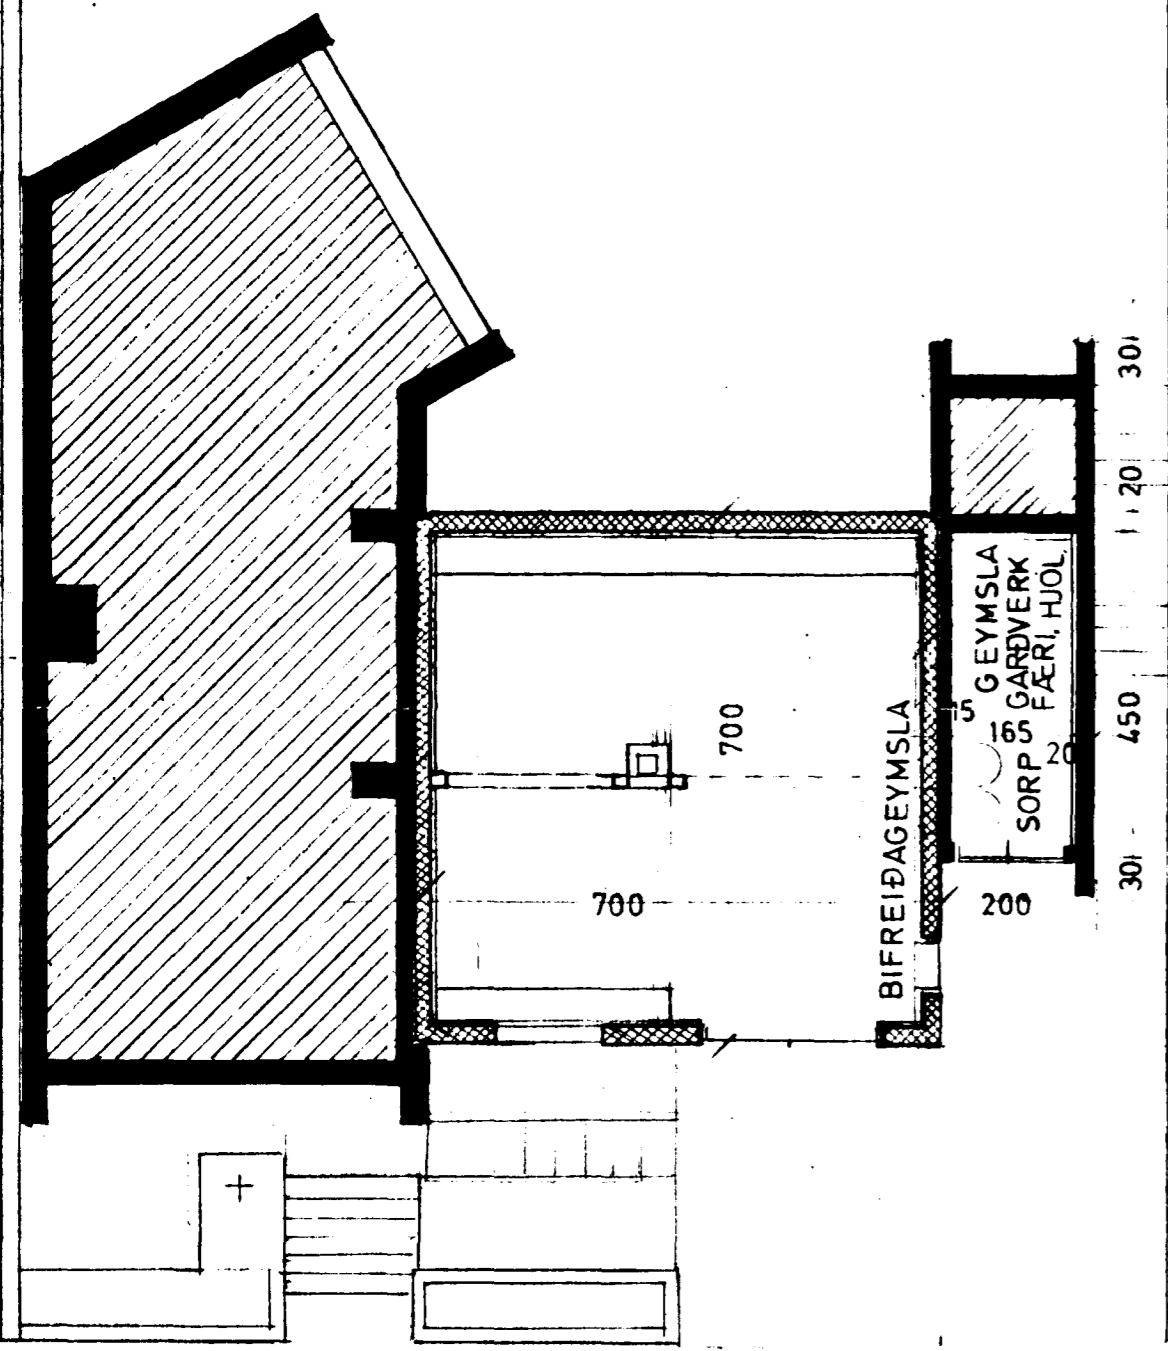

SAMÞYKKT 2. 4. 1974
SBR. BRÉF DAGS. 19

BRUNAMALASTOFNUN RÍKISINS
Þóstor Daníelsson

ÖLDUGATA 16 EIG.: FINNBÓGI F. ARNDAL
VIÐBYGGING GRUNNMYNDIR M. 1:100

Óli Þóðarson