



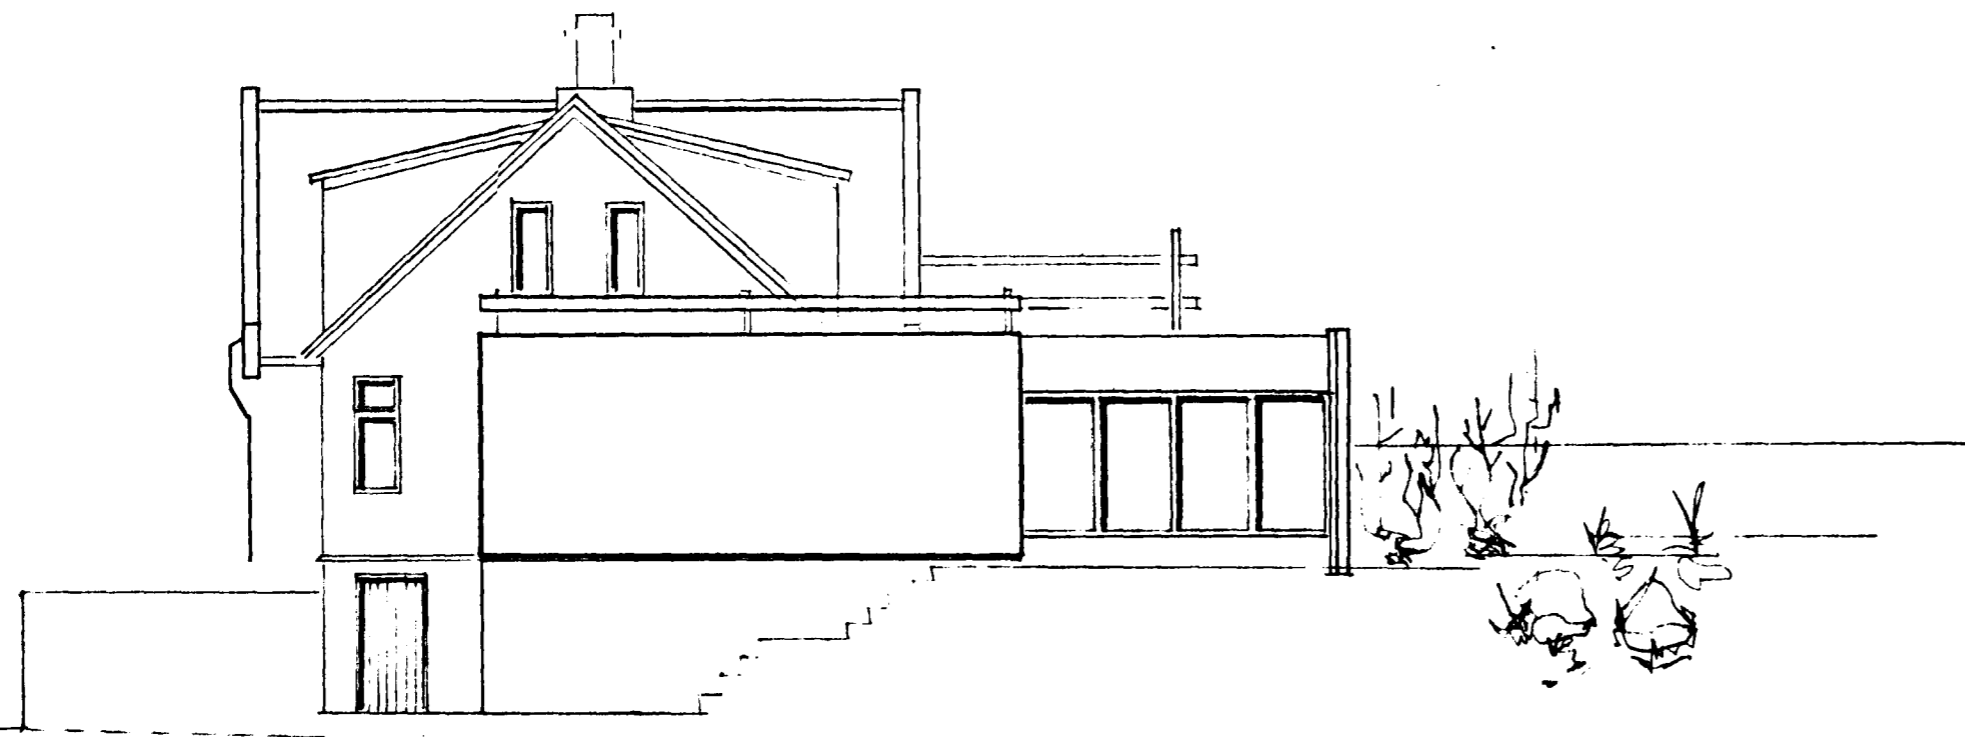


NORÐUR

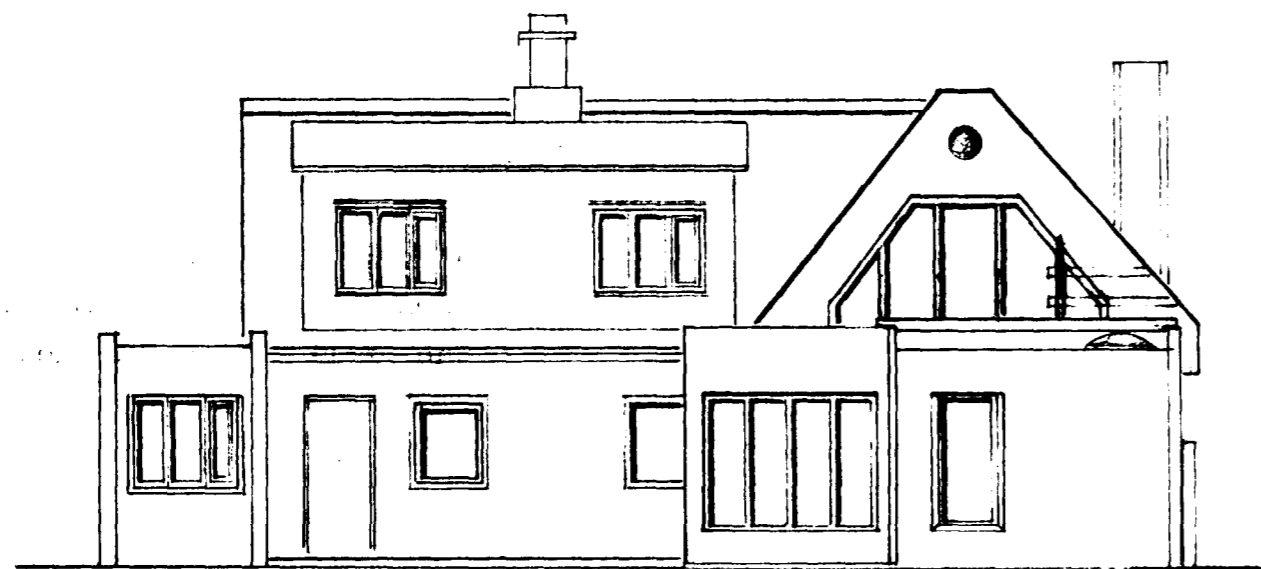

VESTUR




SUÐUR

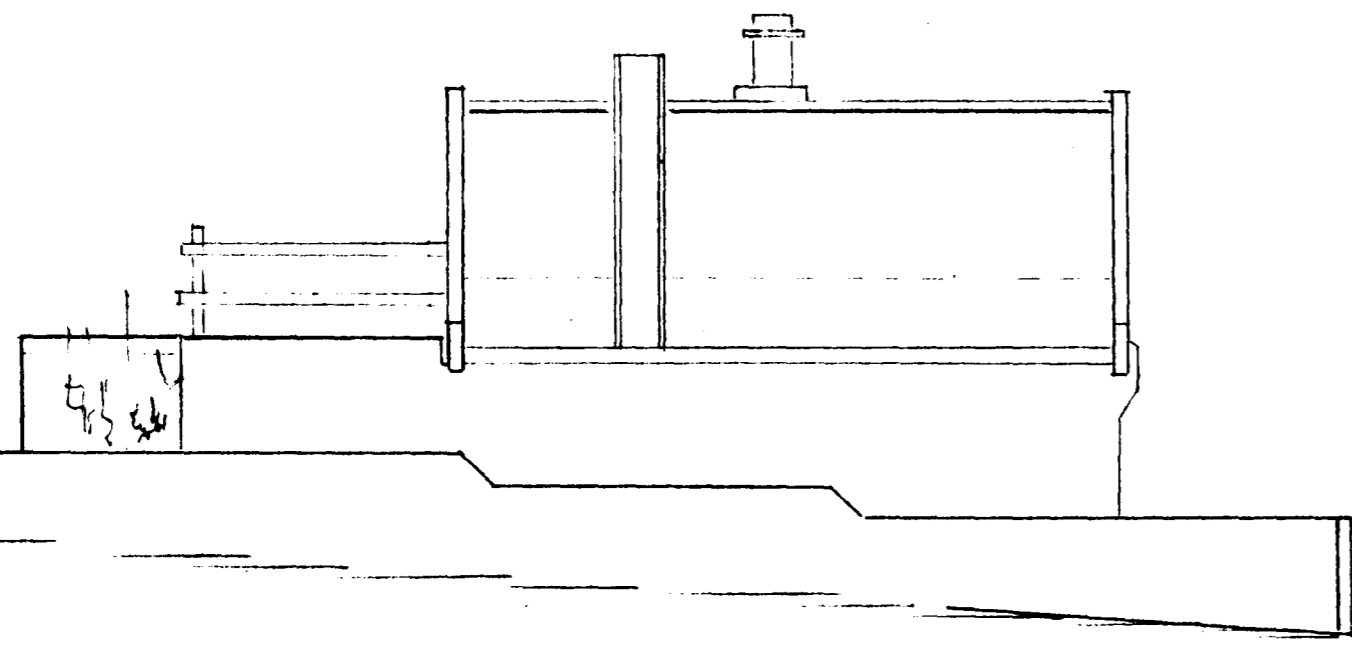


AUSTUR

GÓLFKL.  
GLERJULL  
ASBESTOLUX

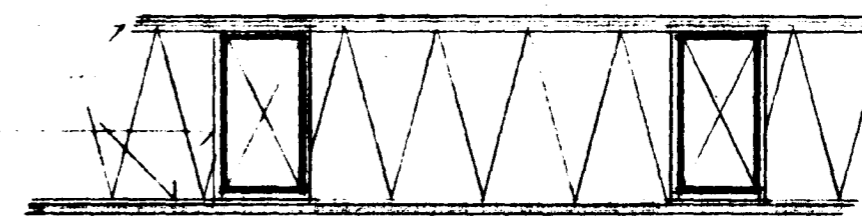

Samþykkt á fundi bygginga-  
nefndar þ. 16/4 1975  
BYGGINGAFULLTRÚINN  
Í HAFNARFIRÐI  
F. Sigurðsson


- ① BITAR KLÆÐIST M. 12 MM ASBESTOLUX-RENNINGUM  
BIL MILLI BITA Fyllist M. GLERULL  
LOFT KLÆÐIST UT AÐ STEINVEGGJUM M. 12 MM ASBESTOLUX-PLÖTUM

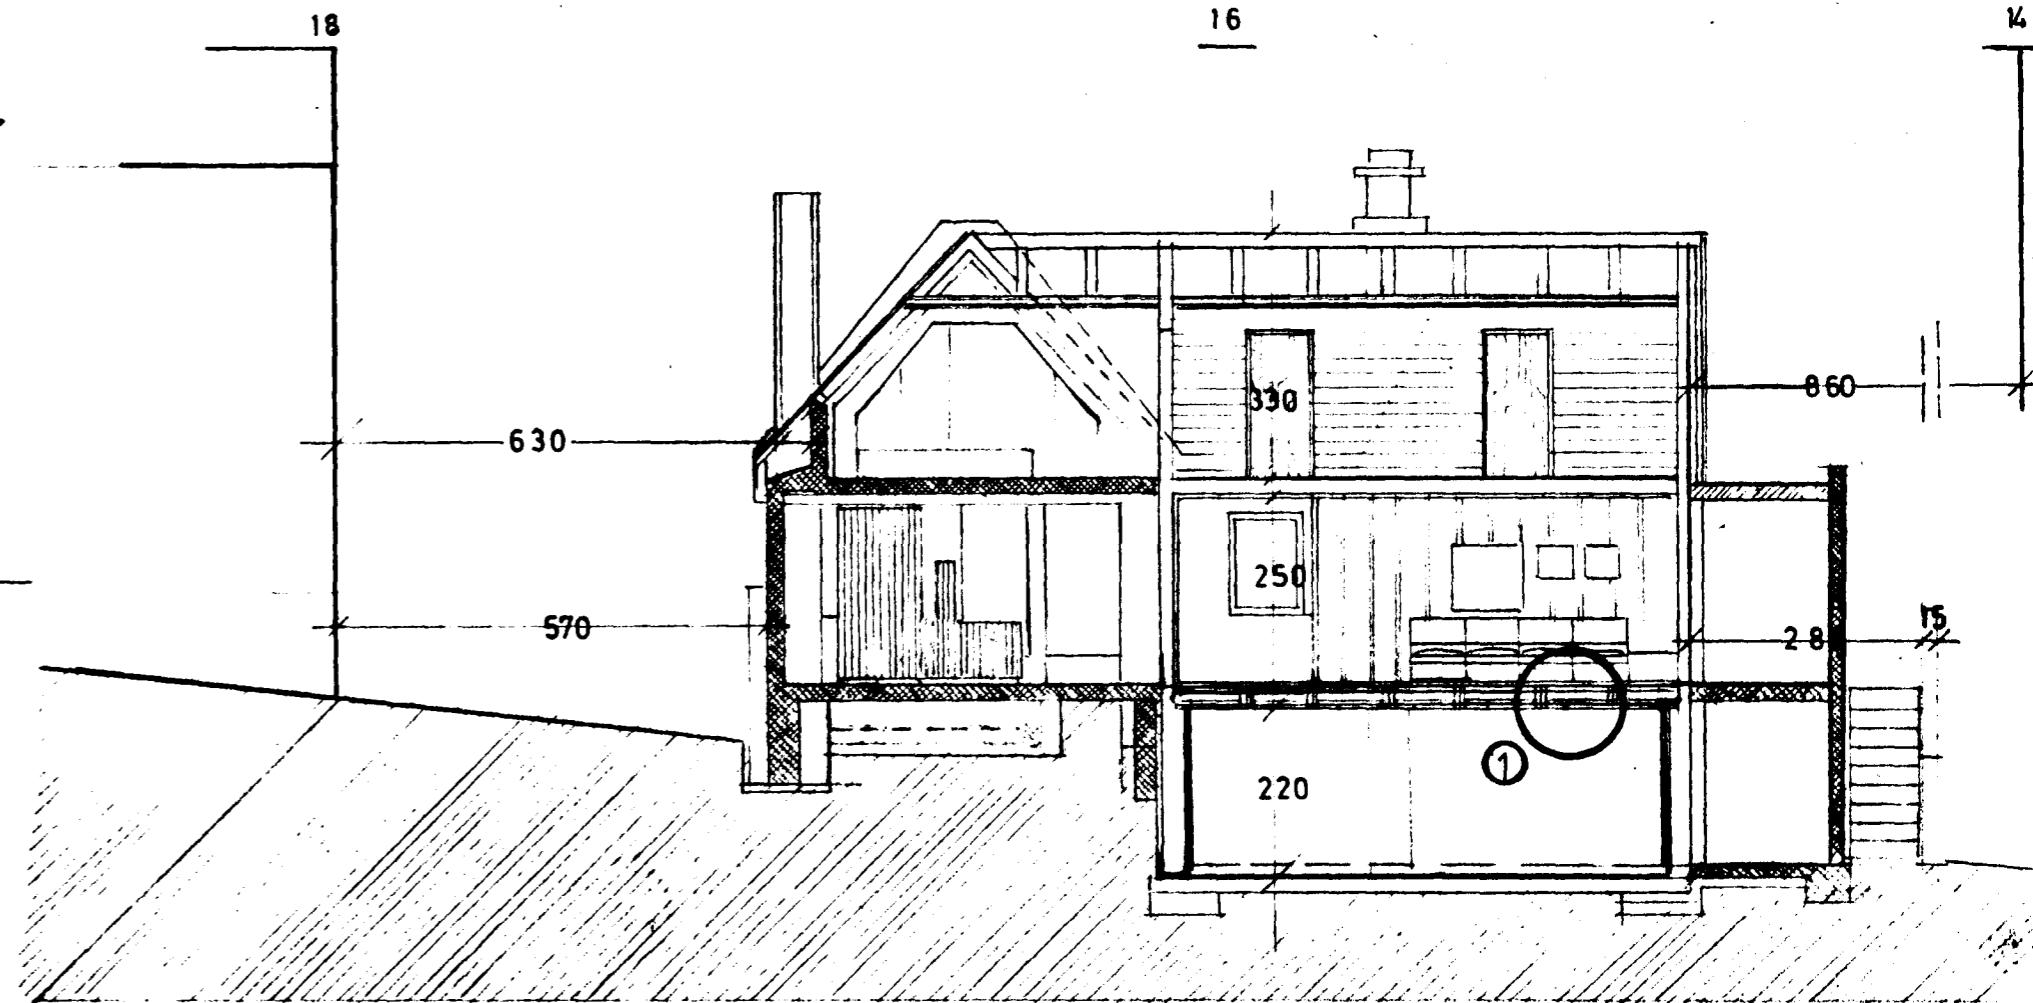

SNID A-A

Samþykki brunamálastofnunarinnar er háð því,  
að starfsemi, sem útheimtir opin eld (rafsuða, logsuða)  
verði ekki um hönd höfð í bílskúrnum.  
Hann skal loftræsta samkv. byggingasamþykkt.

BRUNAMÁLASTOFNUN RÍKISINS  
Þórunn Daníels

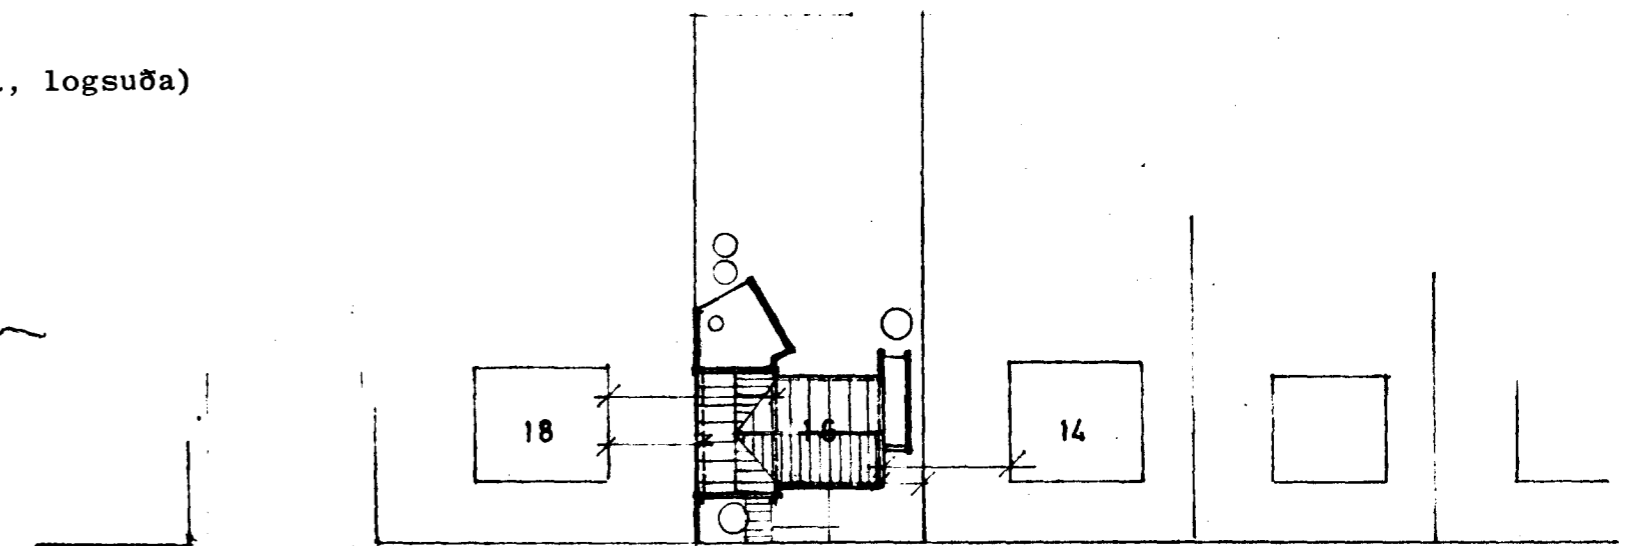

ÖLDUGATA

SAMÞYKKT 2. apríl 1975  
SBR. BRÉF DAGS. 19

BRUNAMÁLASTOFNUN RÍKISINS  
Þórunn Daníels

ÖLDUGATA16 EIG: FINNBÓGI F ARNDAL  
VIÐBYGGING. ÚTLIT OG SNID M.1:100  
AFSTÖÐUMYND M.1:500

*Óli Þórðarson*