

SKÝRINGAR:

- — — — KALT VATN
- · — · — HEITT
- — — — KALDAVATNSKRANI
- » — — — — HEITA
- ⊗ — — — — RENNILOKI
- ⊗ — — — — MEÐ SPINDLI UPPÚR JÖRD.
- ⊗ — — — — EINSTREYMISLOKI
- — — — — VATNSMÆLIR
- GV — — — — GARDVATN
- SL — — — — SLÖNGUKRANI

PIPUR SKULU EINANGRADAR MED 20mm
GLERULLARHÖLKUM OG VAFÐAR MED PLASTDÚK
ALLT EFNI, PIPUR OG FITTINGS SKAL VERA
GALVANISERAÐ.


KERFI SKAL PRÖFA MED KÖLDU VATNI OG
6 KG/cm² ÞRÝSTINGI.

BALLOFIX RENNILOKAR SEU VID HVERT TÆKI
EINSTREYMISLOKI VID ÞVOTTAVELAR.


FRAGANGUR INNTAKS OG LOFTPÜÐAR
SKV. FORSKR. VATNSV R.V.

LOFTPÜÐI


EFST Á ÖLLUM LÖDRETTUM
STOFNUM SKAL VERA 30 cm
LANGUR LOFTPÜÐI, ÞVERMÁL JAFNT
OG SVERASTI HLUTI STOFNSINS TALID
FRA GREININGU VID ADALADFÆRSLUÆÐ

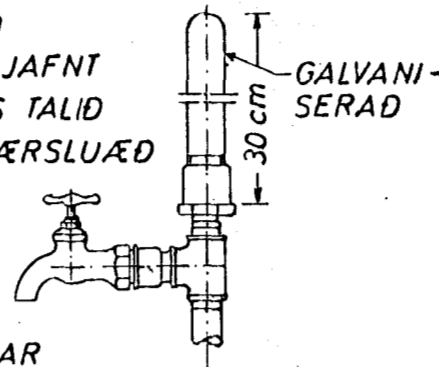

EINNIG SKAL VERA SAMSKONAR
LOFTPÜÐI Á HLIDARGREINUM, SEM
LENGRI ERU EN 8 M. ÞVERMÁL JAFNT
OG SVERASTI HLUTI HLIDARGREINAR.

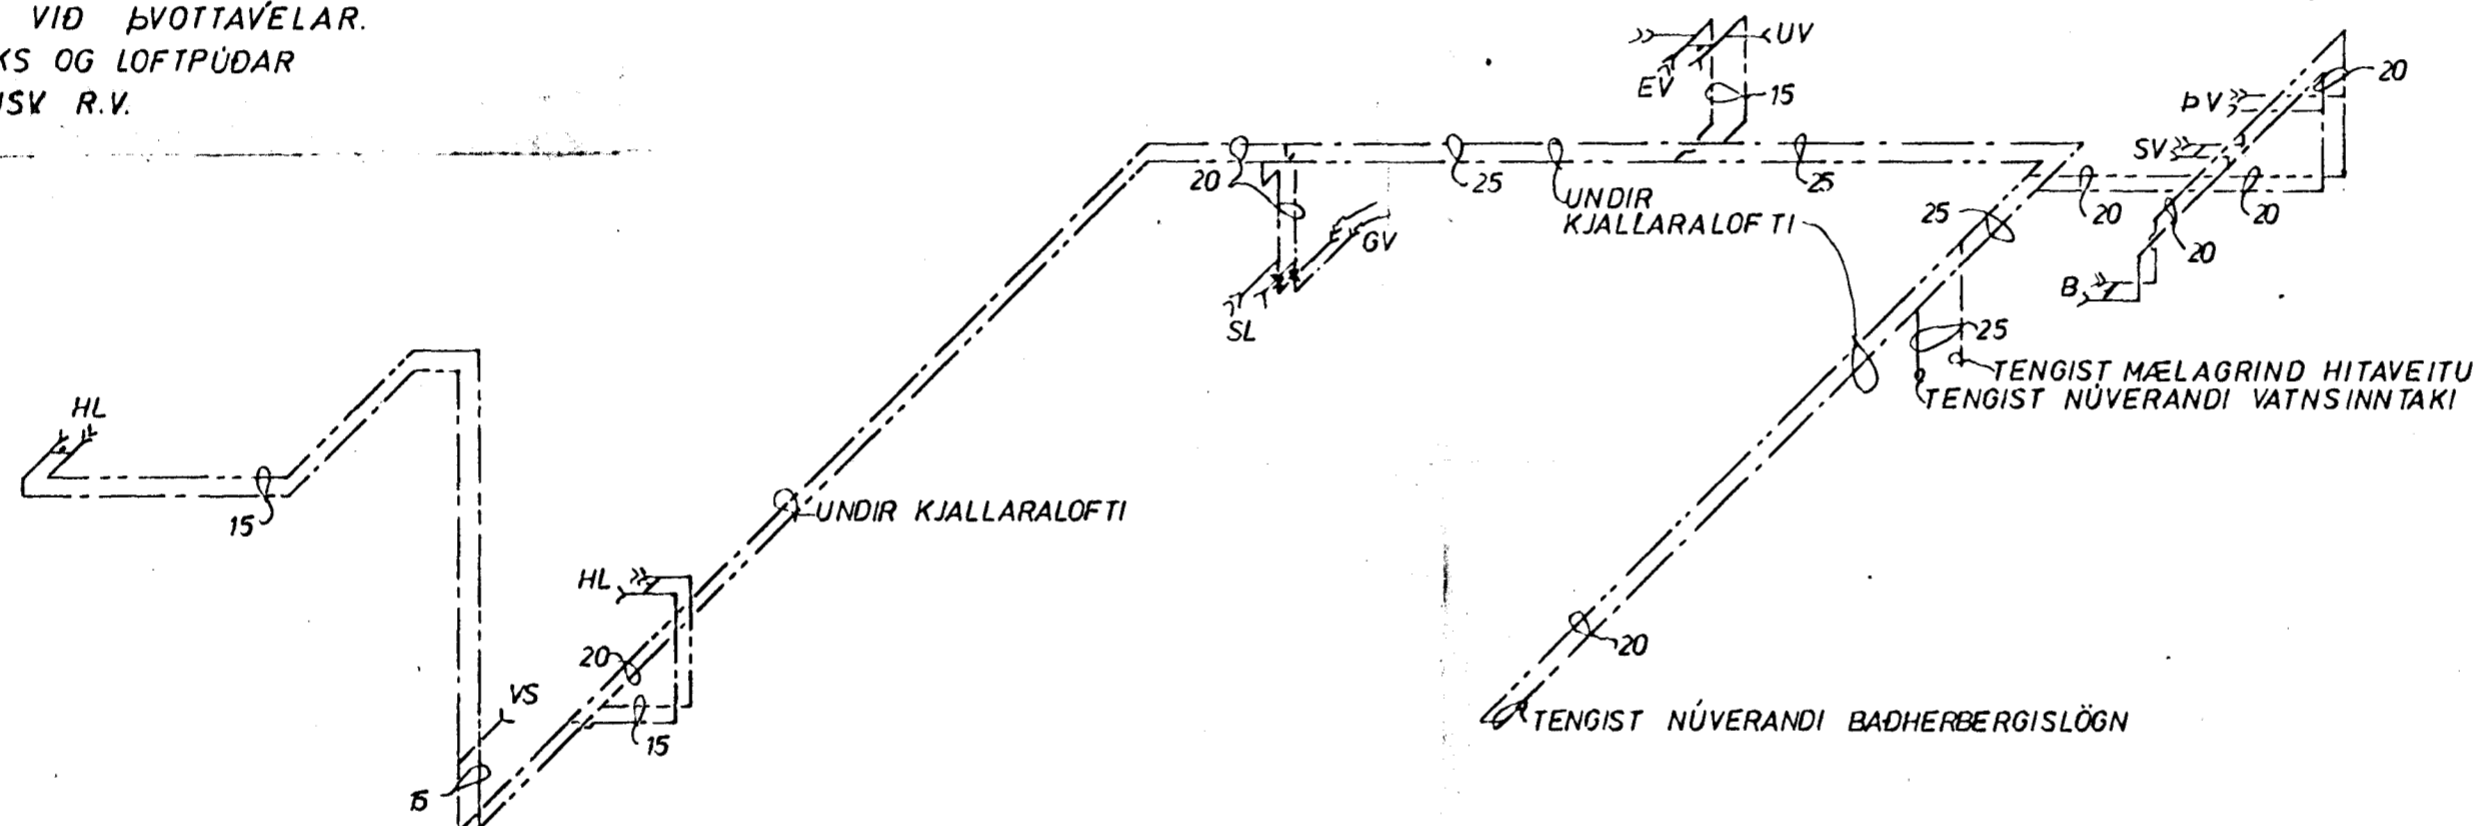

KERFI ~1:50

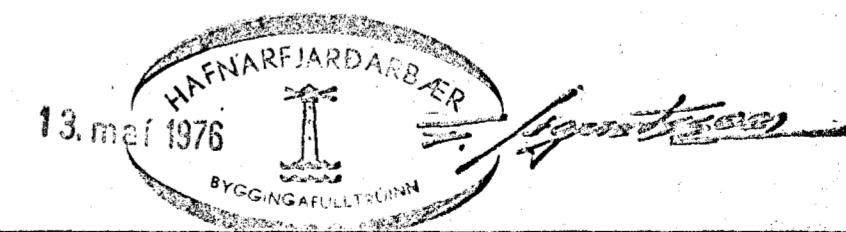

ÖLDUGATA 16, HAFNARFIRÐI	MÆLIKVARDI ~1:50	VERK 7510	TEIKN NR 2.8
VATNSLÖGN - KERFI	Hannað: <i>ms</i> Teiknað: <i>sw</i>	Yfirfarð: Samþ: <i>JIB</i>	DAGS APRIL '78
JÓHANN GUNNAR BERGPÓRSSON VERKFR MVFI STRANDGÖTU 11 - HAFNARFIRÐI - SÍMI 53315	BREYTT		