



AFSTÖÐUMYND 1:500

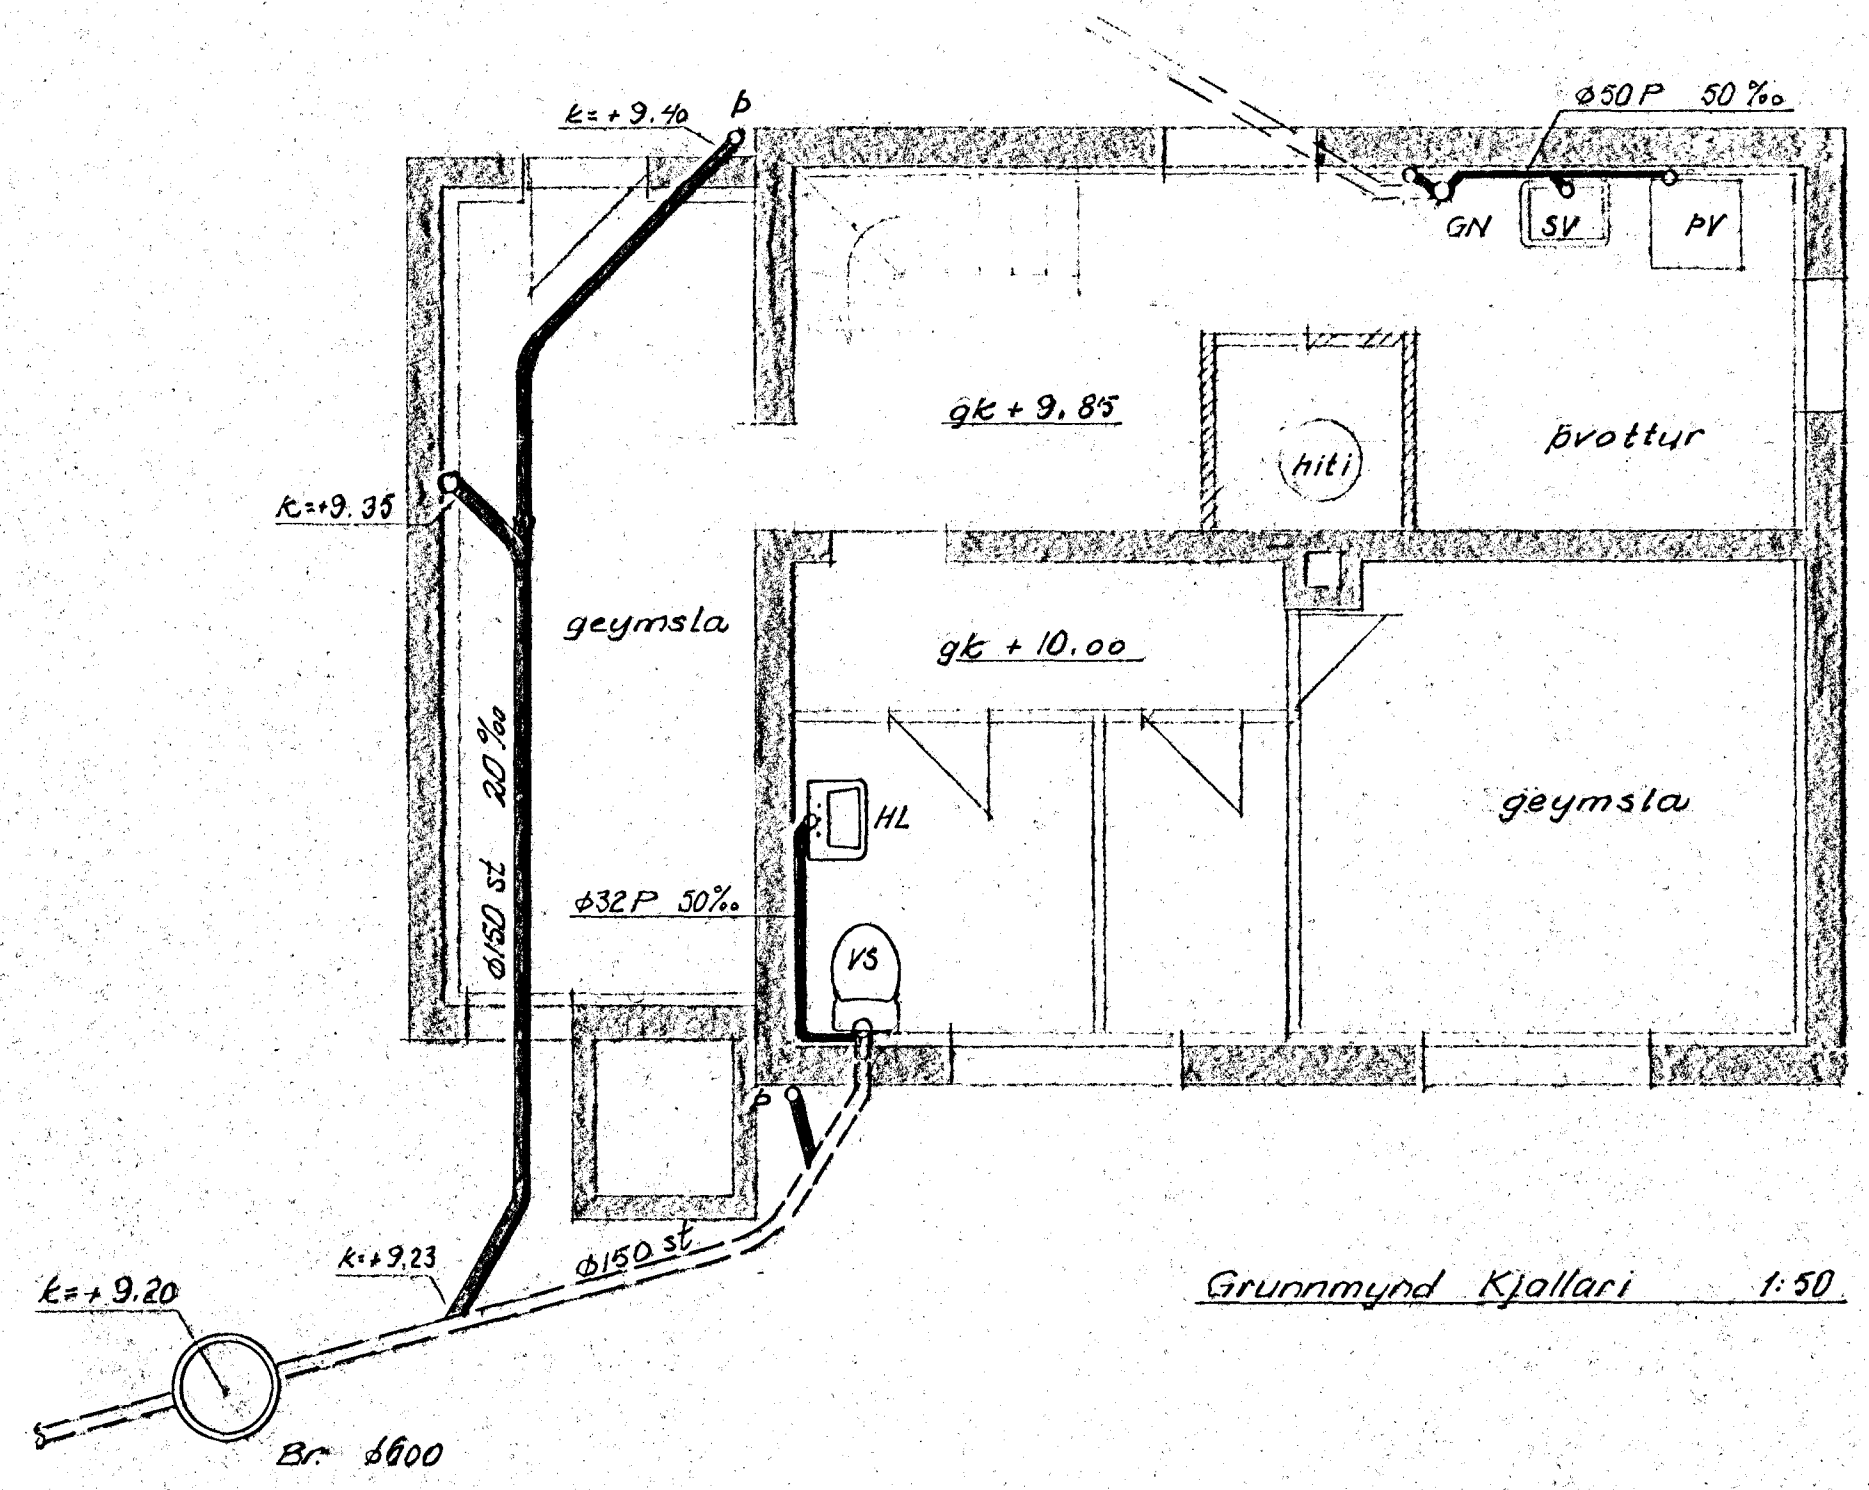

Grunnmynd Kjallari 1:50

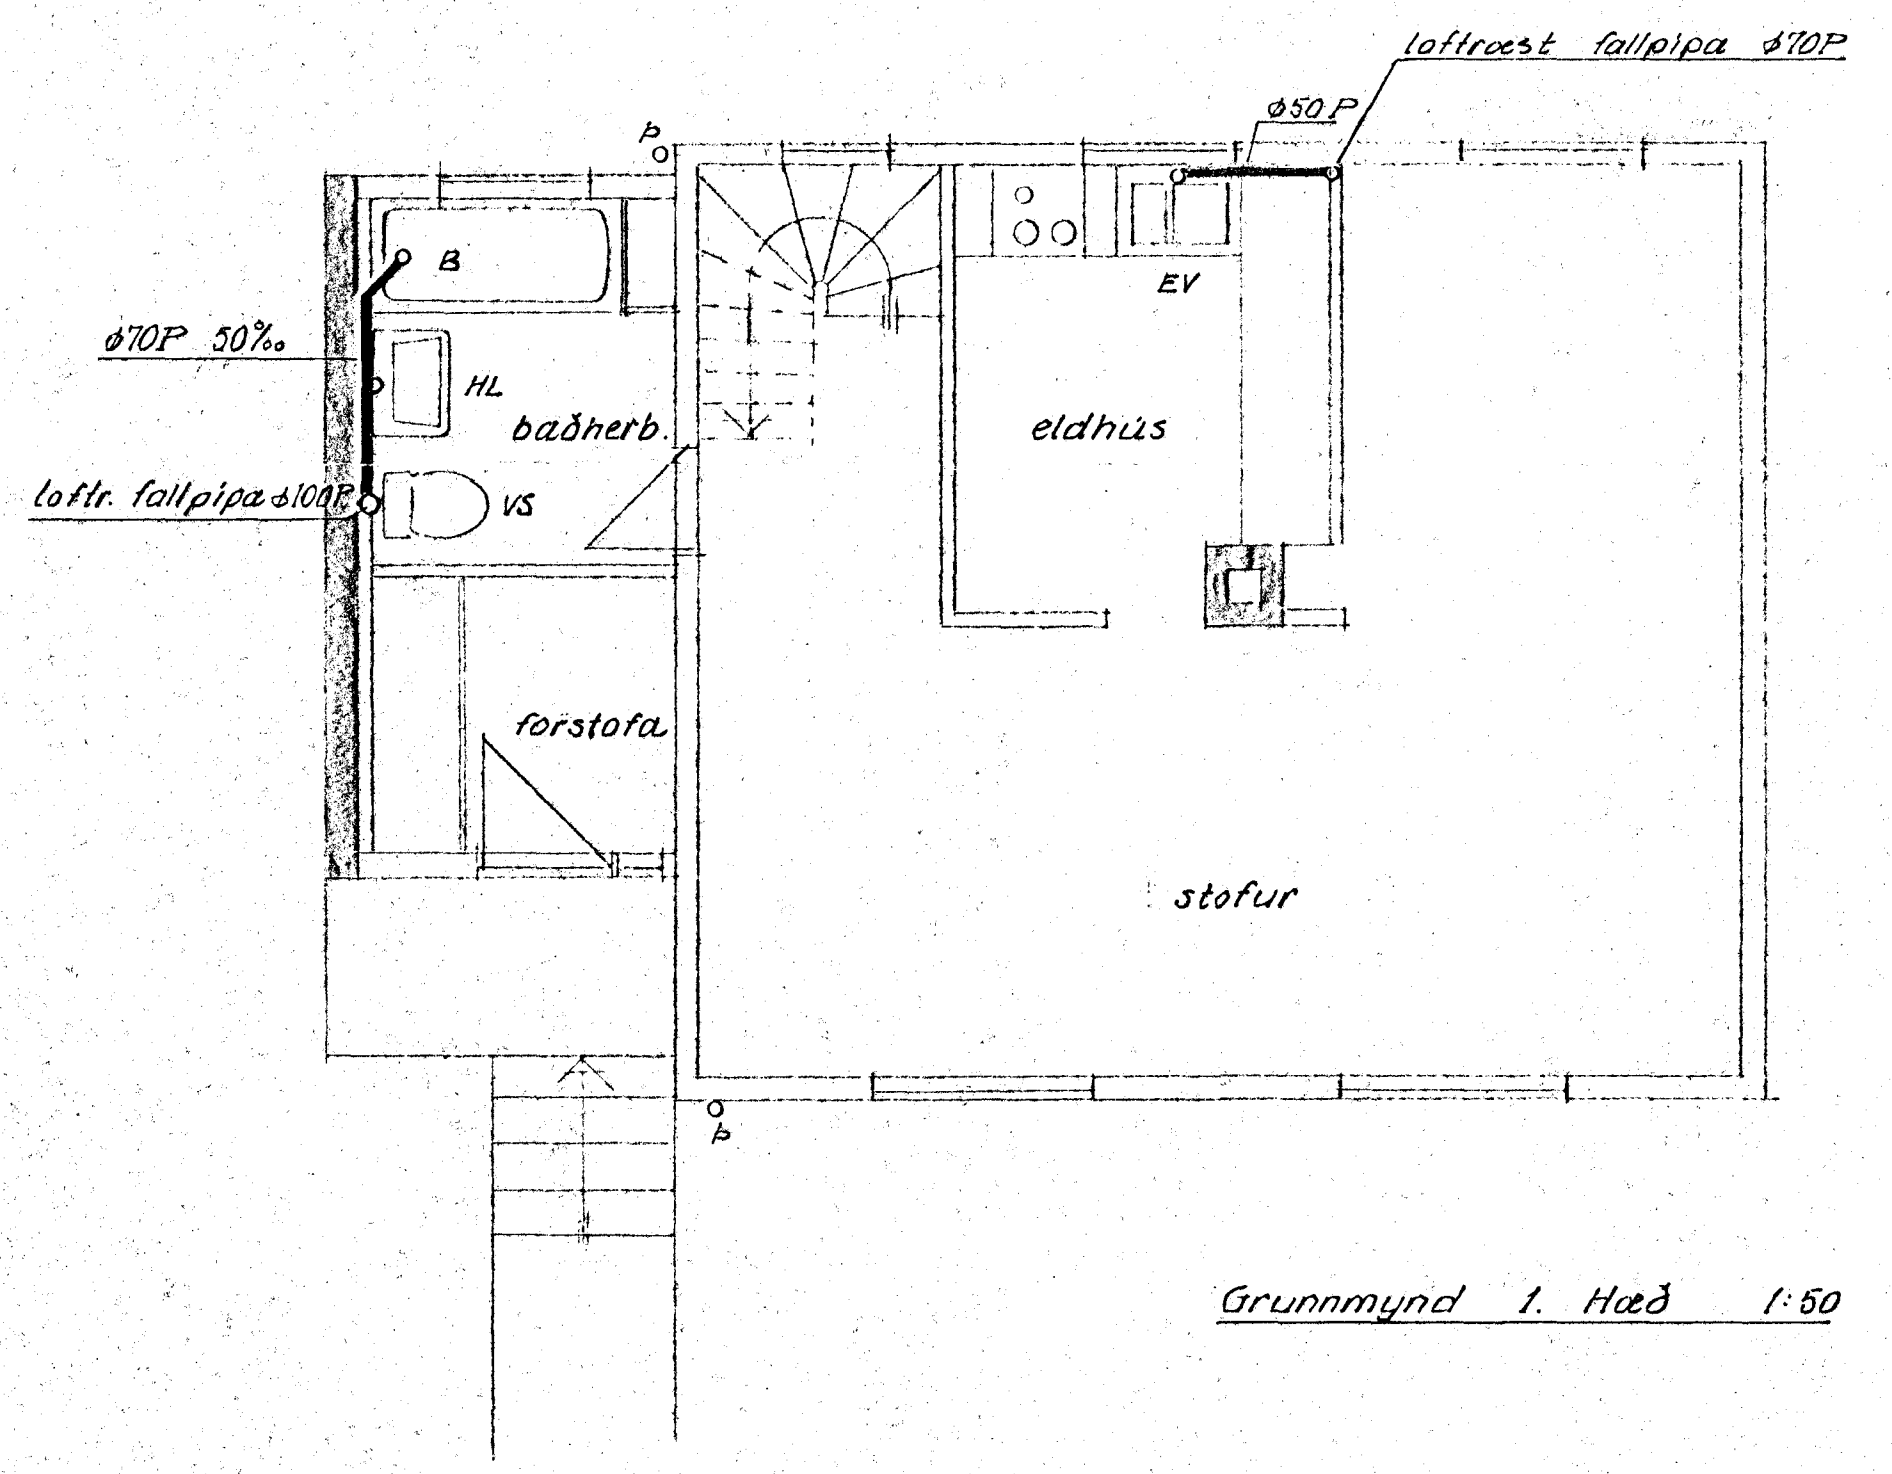

Grunnmynd 1. Hæð 1:50

==== Eldri lagnir
 Gefnir tölur (k), eru innbyrðis hæðir.
 Frágangur lagna sé í samræmi við Reglugerð um holtræsi í Reykjavík.

ÖLDUGATA 19. HAFN.F.		
Frárennislagnir grunnmynd	kvæði	1:50
	dags.	15.-10.-'73
ÞORKELL JÓNSSON byggingatæknifr. mtfi. <i>PJ.</i>	breyt.	bl.nr.
		1