


1.HÆÐ
GRUNNMYND 1:50

JARHÆÐ
GRUNNMYND 1:50

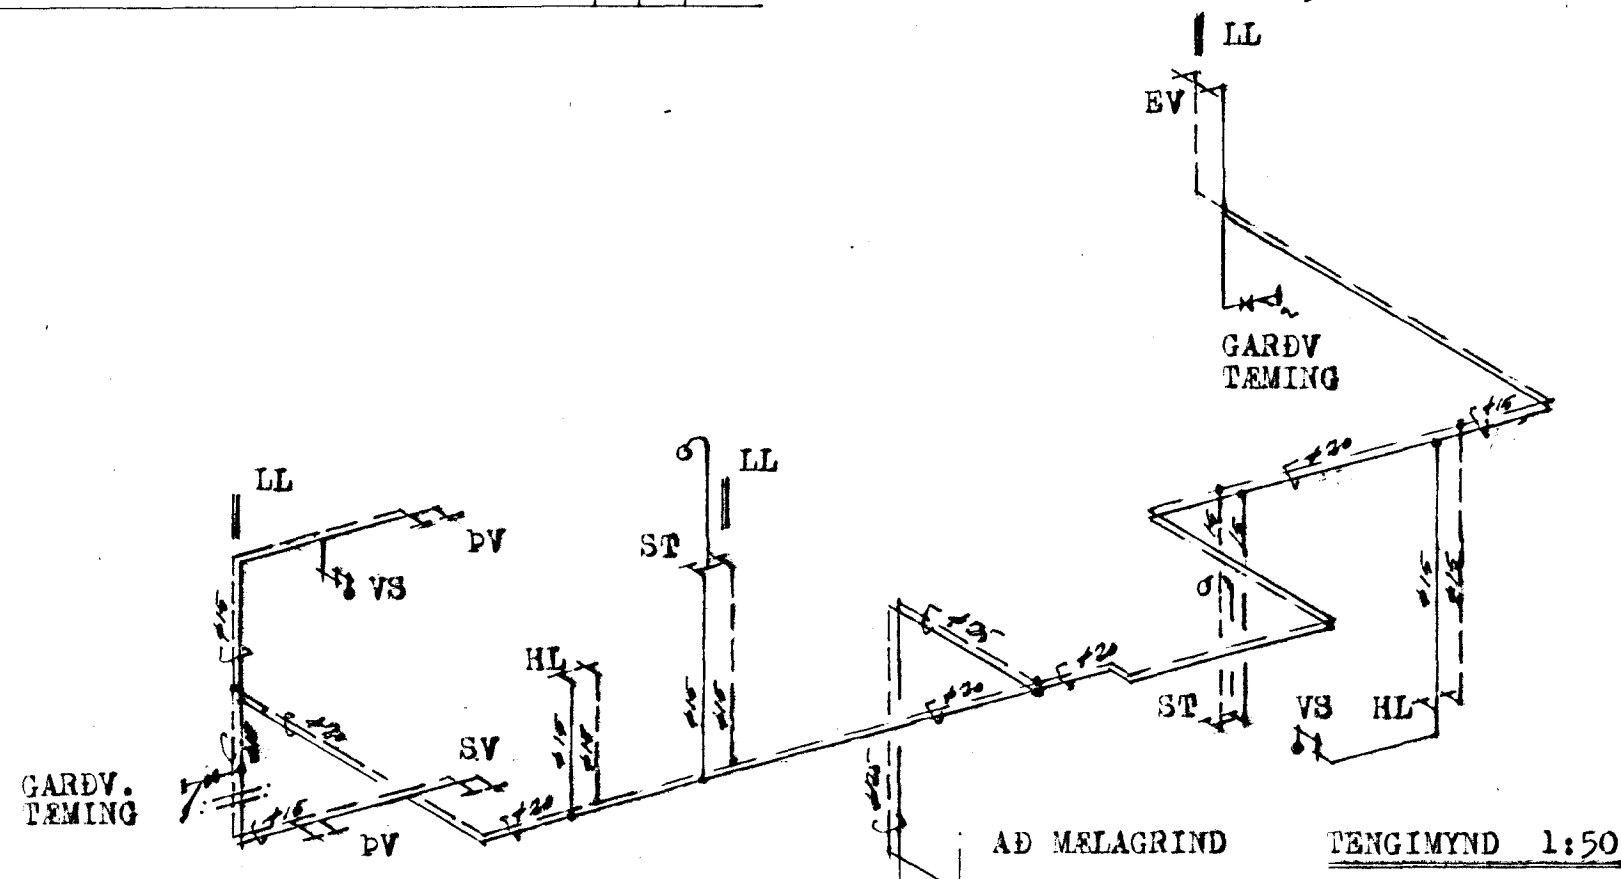

SKÝRINGAR:
SJA AFSÖEUMYND Á BL. 1
SKÝRINGAR OG FL. Á BL. 5

Steingrímur Th. Þorleifsson, MTFI kt:270432-4099	
Teiknistofa - Armúla 5. Sími: 553-2244 Fák: 568-9191	
Verk: ÖLDUGATA NR. 3A HAFNARFIRDI BREYTING	
Mál:	1:50
Dags:	DES. 1997
Blað:	2
Breytt:	JARHÆÐ OG 1.HÆÐ -VATNSLAGNIR -GRUNNMYNDR -TENGIMYND