



ELDRI INNÞÖK  
HITAV.-VATNSV. RAFM. SÍMI

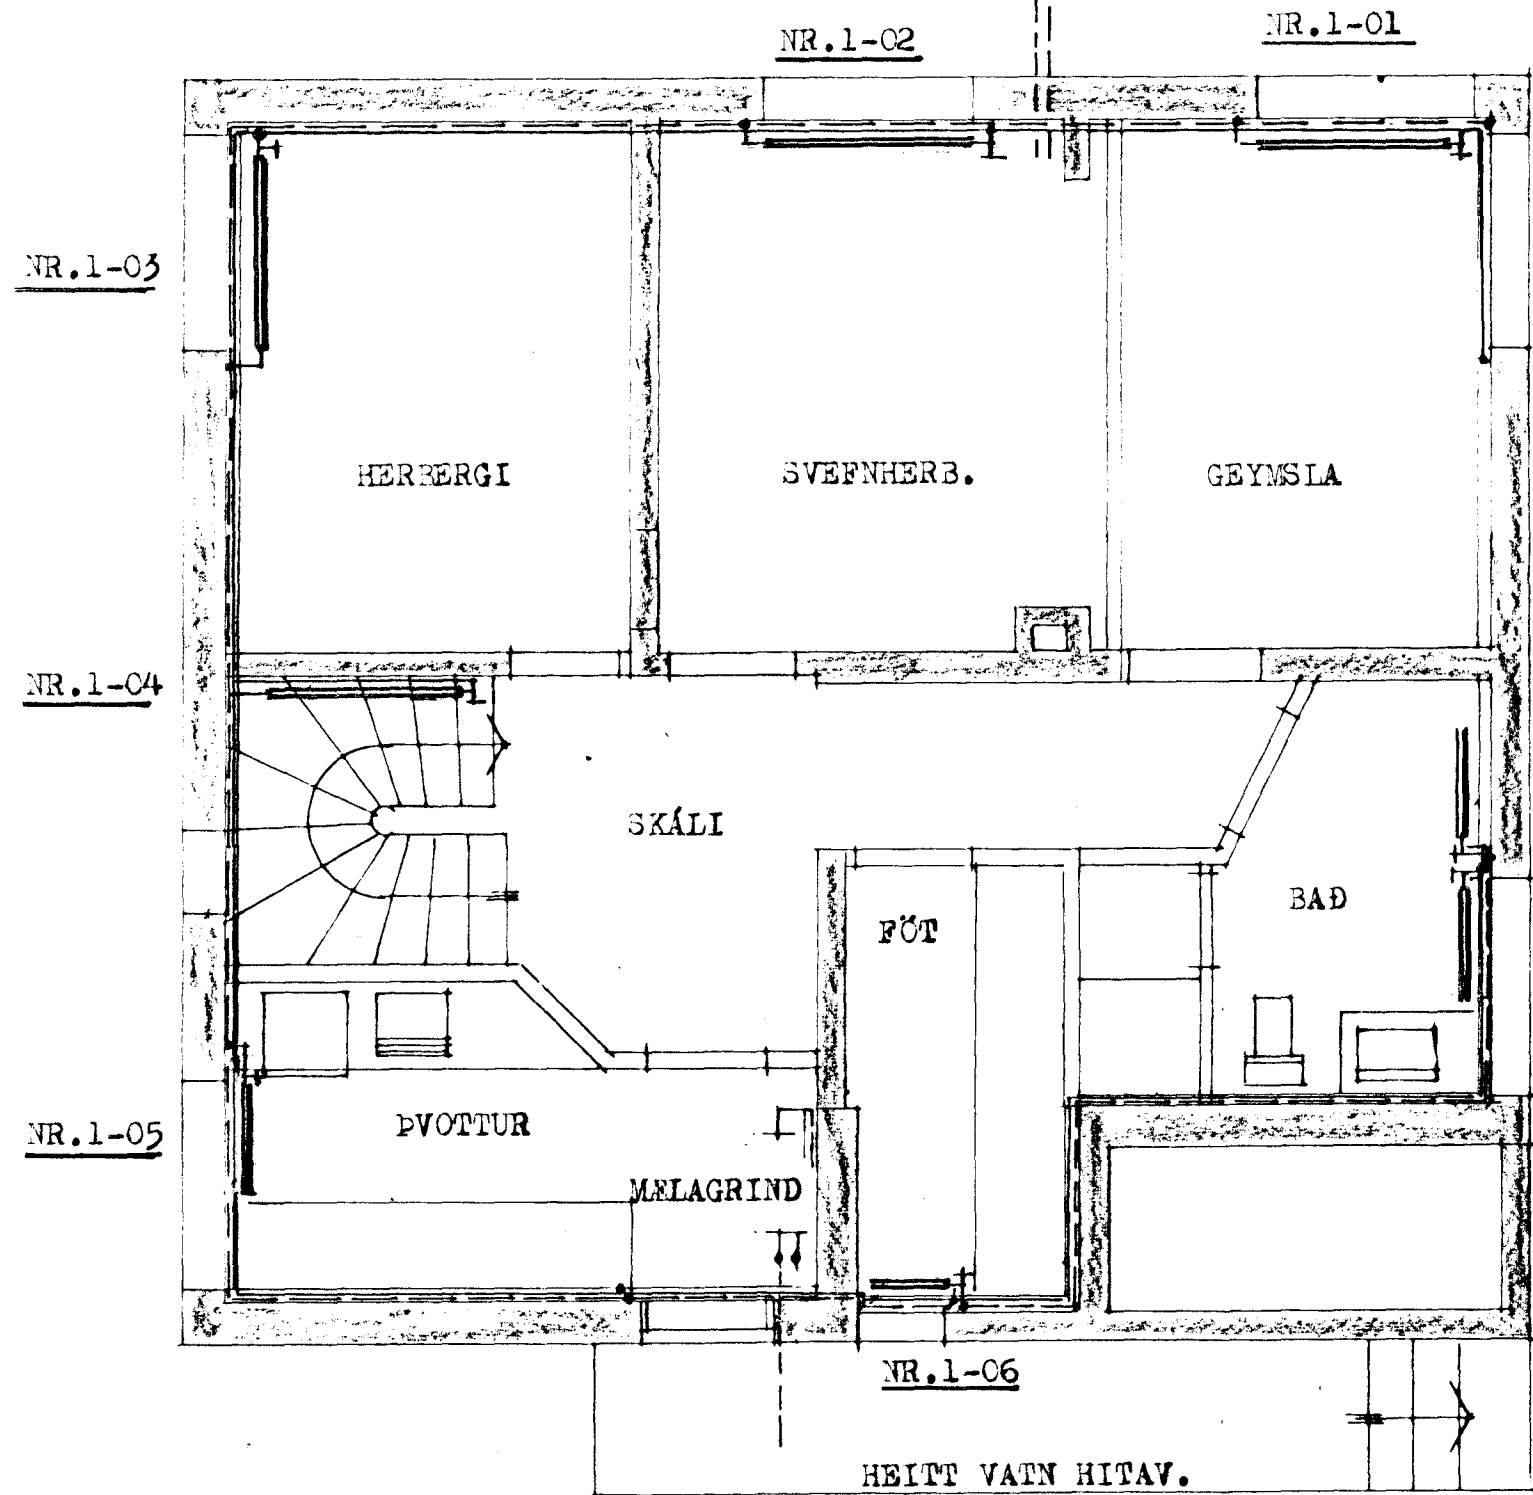

JAREHÆÐ  
GRUNNMYND 1:50

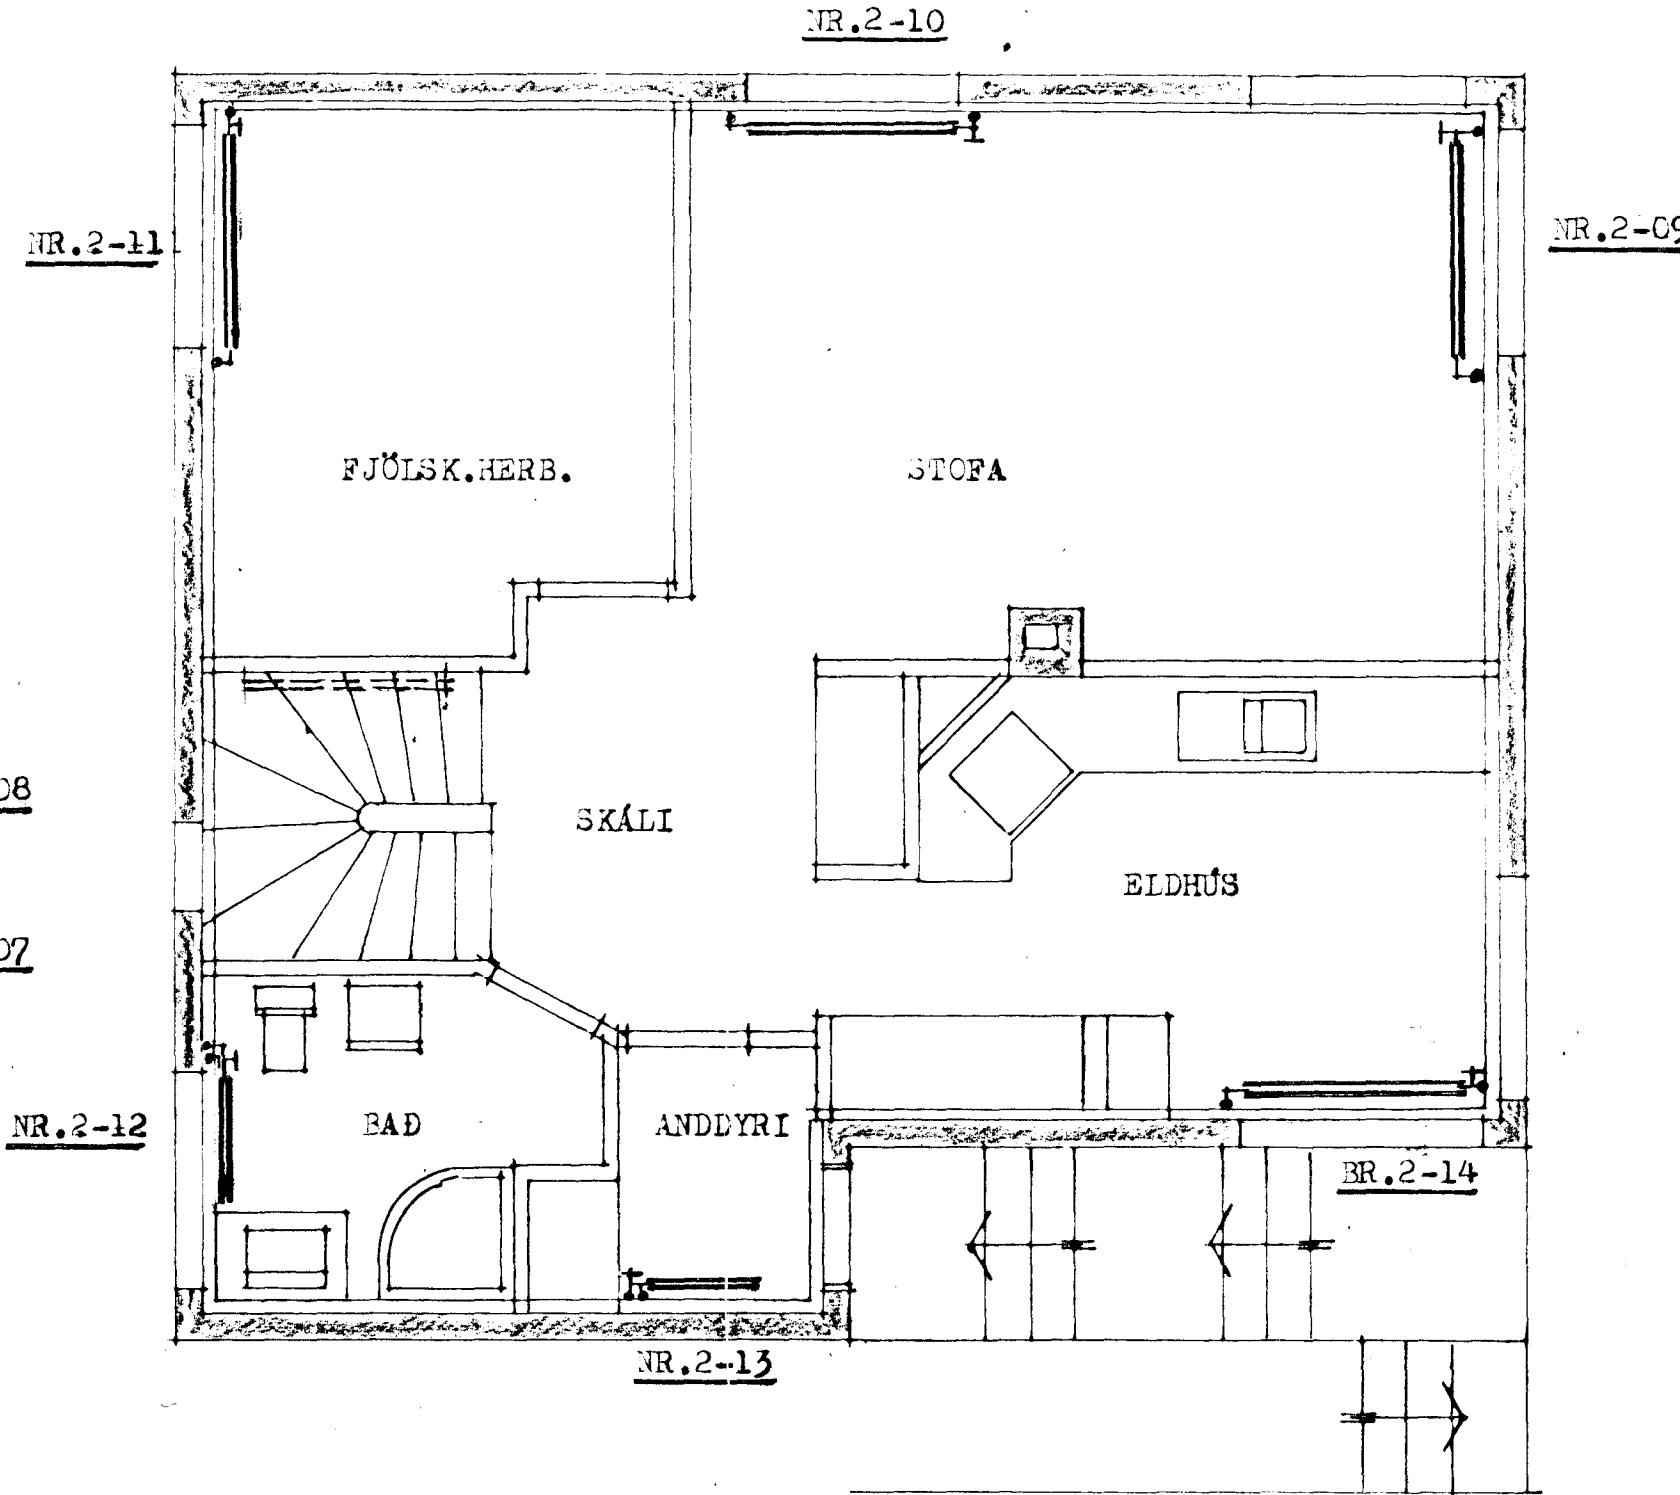

1:HÆÐ  
GRUNNMYND 1:50

SKÝRINGAR:  
SJA FENGIMYND Á BL. 4  
SKÝRINGAR OG FL. Á BL. 5

Steingrímur Th. Þorleifsson, MTFI kt:270432-4099		
Tæknistofa - Ármúla 5. Sími: 553-2244 Fax: 568-9191		
Verk: ÖLDUGATA NR. 3A HAFNARFIRÐI BREYTING		
Mál:	1:50	JAREHÆÐ OG 1.HÆÐ
Dag:	DES.-1997	-HITALAGNIR
Blað:	3	-GRUNNMYNDR
Br. nr.		