



OFNASKRA						
OFNAR		DELTA t=40°				
STADSETNING	OFN NR.	MESTA HÆÐ	LENGD	STUTAR	HITAPKCAL/H	GERD x H x L
HERBERGI	1-01	62	120	ABCD	960	
SVEFNH.	1-02	62	140		670	
HERBERGI	1-03	62	120		820	
SKALI	1-04	62	140		1170	
ÞVOTTUR	1-05	62	60		820	
FÚT	1-06	62	60		350	
BAD	1-07	62	70		670	
BAD	1-08	120	50			(HANDKL.OFN)
STOFA	2-09	62	120			
STOFA	2-10	62	140		2060 SAMT.	
FJÜLSK.H.	2-11	62	120		1200	
BAD	2-12	62	70		1010	
ANDDYRI	2-13	72	60		740	
ELDHÚS	2-14	50	150		1490	

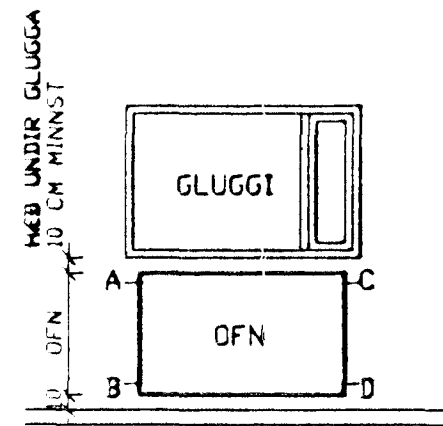


ÁH! STÆRD OFNA SKAL SANNREYNA Á BYGGINGARSTAD, ÁÐUR EN OFNA-ÞÓNTUN ER STAÐFEST. VALDA OFNA SKAL FERA INN Á TEIKNINGU FYRIR ÚTTEKT. NÍTA SKAL UPFGEFNA LEMGD SEM BEST SVO OFNARNIR VERI EKKI ÓÞARFLEGA ÞYKKIR.

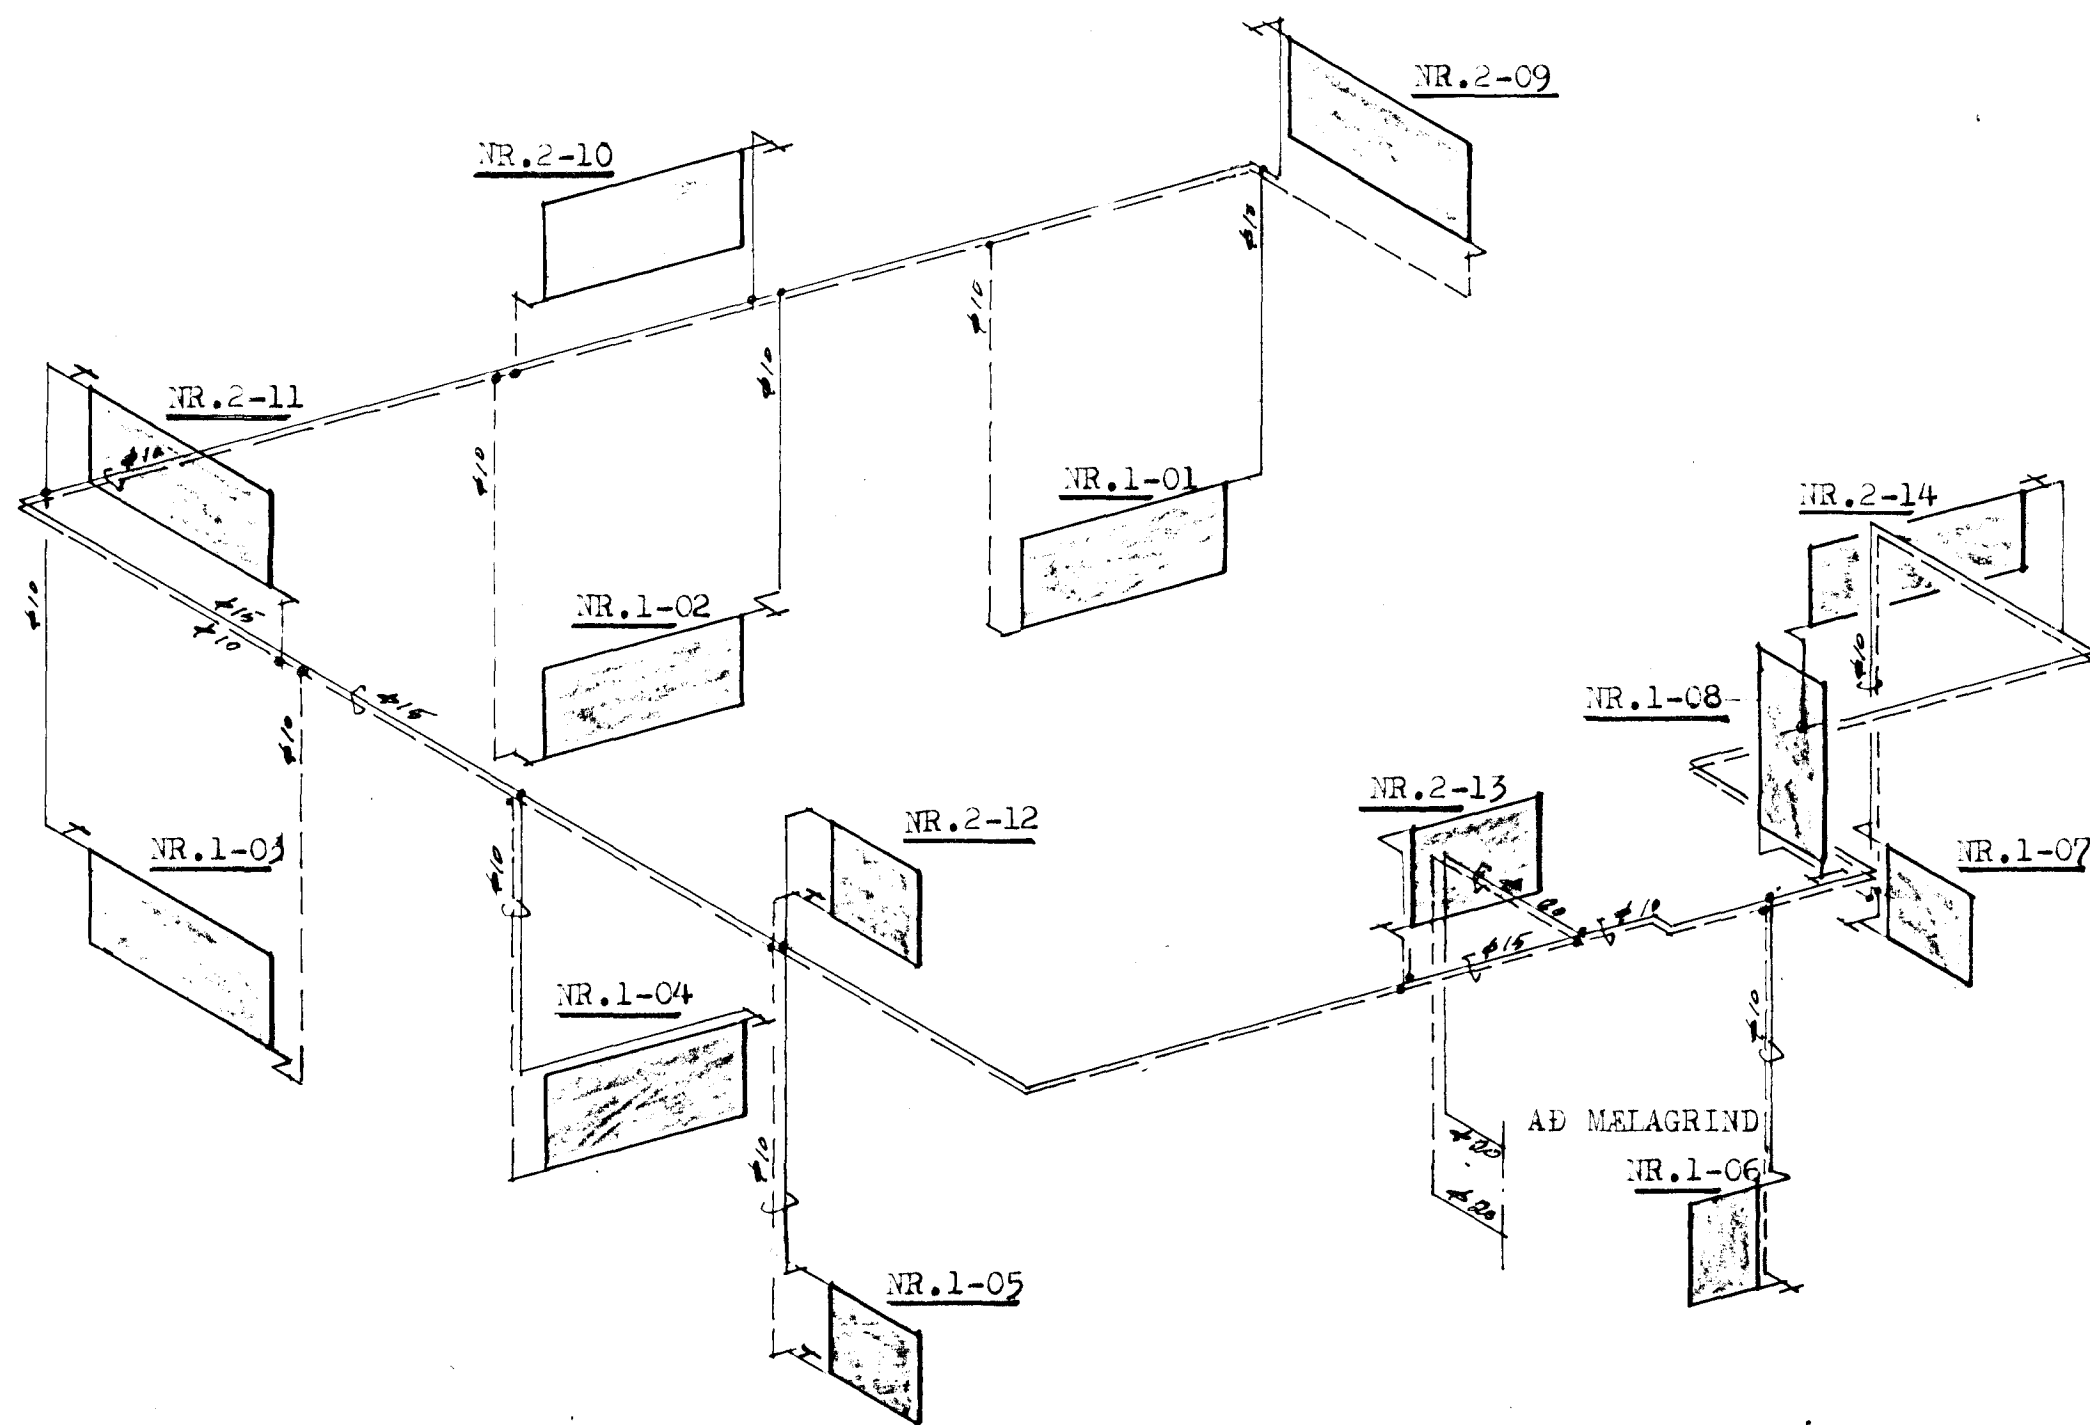

SKÝRINGAR

- OFNAR SKULU VERA AF VIÐURKENNÐRI GERÐ.
- AFKÓST OFNA SKULU FYLGJA MEÐ Á REIKNINGI (TILBOÐSBLAÐ) TIL SAMANBURÐAR Á REIKNADRI HITAPÖRF.
- HANDKLÆÐAOFNAR SKULU KOMA TIL VIÐBÓTAR, EF ÞEIR ERU SETTIR UPP Á BADHERBERGJUM.
- EINSTAKA FRÁVIK (REIKNUD HITAPÖRF - AFKASTAGETA DELTA t=40°) MEST 10%.
- Í STOFU OG SVEFNHERBERGJUM MÁ NOTA FRAMRENNSLIS-LOKA, ATH. SKAL AÐ ÞEIR KOMI EKKI UNDIR OPANLEGA GLUGGA NÉ ÞAR SEM HÆTTA ER Á TREKKI.
- SJA EINNIG SKÝRINGAR, INNTAK OG MÆLAGRIND Á BL.

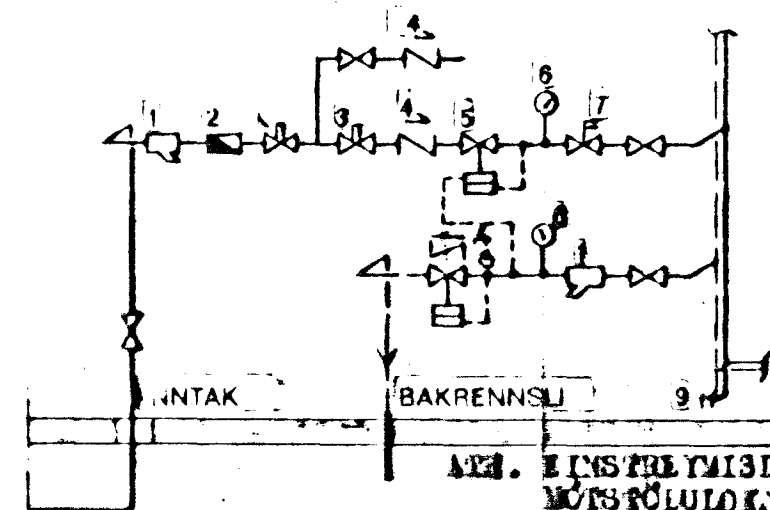

1. SIA
2. MÆLUR
3. HEMILL
4. EINSTREYMISLOKI
5. ÞRYSTIAFNAR
6. ÞRYSTI OG VATNSHITAMÆLUR
7. DRYGGISLOKI
8. MOTSTÖÐULOKI
9. TÆMLOKAR

MEG. EINSTREYMISLOKI KOMU FYRIR MÖTSTÖÐULOKI Í FVÖP. SERFI.

STEINGRÍMUR TH. ÞORLEIFSSON, MTFI		
TEIKNISTOFA - ÁRMULA 5 - SÍMI 3-22-44		
VERK:	ÖLDUGATA NR. 5A	HAFNARFIRÐI BREYTING
MÁL	1:50	HITALAGNIR -ÞENGIMYND
DAGS	DES.-1997	
BLAÐ	4	
BREYTT		