


RÚMMYND HITA-VATNS OG FRÁRENNISLISLAGNA 1:50

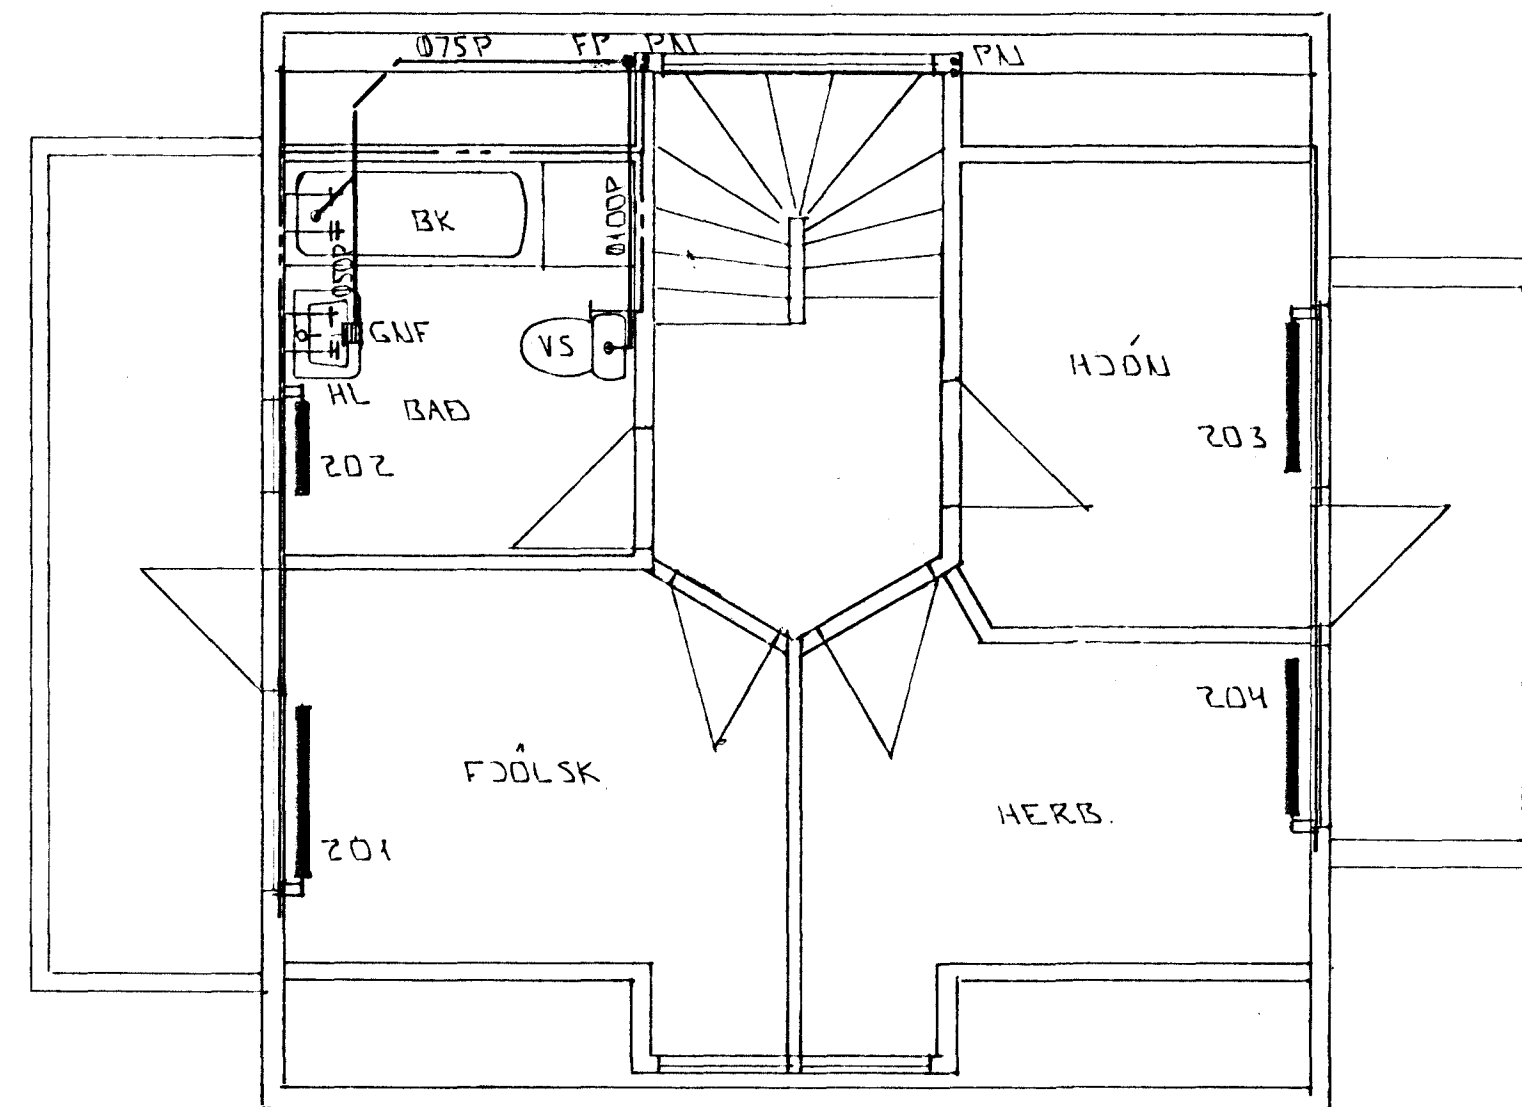

GRUNNMYND, RIS 1:50

OFNALISTI

OFN NR	STAÐSETNING	KCAL/H HITAPÖRF	LENGD	HÆD
201	FJÓLSK	1050	1000	600
202	BAD	600	600	600
203	HJÓN	1050	1000	600
204	HERB.	1050	1000	600

BR: DAGS. EDLI BR. SIGN.

ÖLDUGATA 23
HAFNARFIRÐI

HITA - VATNS OG FRÁRENNISLIS-
LAGNIR RISHÆÐAK

MKV 1:50
DAGS. OKT '97
VERK NR. 9539
TEIKN NR. 2-01
HANNAD
TEIKNAD GH
YFIRFARIÐ

Byggingafultrúi Hafnarfjarðar
Algreitt þann
29 OKT. 1997
Sigurbjartur Halldórsson

GP TÆKNIÞJÓNUSTA
SIGURDAR ÞORLEIFSSONAR ehf

STRANDGÖTU 11 - 220 HAFNARFJÖRDUR - Sími 555 4255 - FAX 565 2875