



Samþykkt þann

23 OKT. 2003

Byggingafulltrúinn í Hafnarfirði
F.h. Kristján Þórarinnsson

BYGGINGARLÝSING

NÓVERANDI ÞAK LEKUR OG KEMUR LEKINN FRÁ STEYPTUM ÞAKKANTI/RENNUM SEM GANGA ÓT FYRIR ÞAKKLÆDNINGU. VIÐ ENDURNÝJUN Á ÞAKI, ÞAD ER ÞAKKLÆDNING OG FÖNUM BURÐARVIÐUM VERÐUR YSTA ÞAKKLÆDNING OG BORDAKLÆDNING LÁTIN GANGA ÓT YFIR STEYPTAN ÞAKKANT OG SETTAR VERÐA UPP NÝJAR RENNUR UTAN Á STEYPTAN ÞAKKANT

VIÐ ENDURNÝJUN Á ÞAKI VERÐUR SETTUR UPP KVISTUR Á NORDVESTURHLID OG VELUX GLUGGAR Á NORD-AUSTURHLID. EINANGRAD VERÐUR Á MILLI ÞAKSPERRA OG GENGID VERÐUR FRÁ INNRI KLÆDNINGU, ÞAKRÝMI VERÐUR NÝTT SEM GEYMSLURÝMI

UPPBYGGING ÞAKS :

- ÞAKEFNI
- ÞAKPAPPI
- BORDAKLÆDNING 25x150 mm
- SPERRUR 50x150 c/c 750 mm,
- STEINULL 125 mm
- RAKAVARNARLAG
- LOFTAKLÆDNING

STÆRDIR

KJALLARI	72.0 m ²	172.8 m ³
1. HÆÐ	70.0 m ²	180.0 m ³
2. HÆÐ ÞAKRÝMI	71.0 m ²	68.5 m ³
ÞAR AF STÆKKUN 12.1 m ³		
SAMTALS	213.0 m ²	435.7 m ³
STÆRD Á LÓÐ	333 m ²	
NÝTING	0.64	

NR.	DAGS.	BREYTING
A	20.10.03	BR. SKRÁNINGARTÖFLU OG STÆRDUM

SKÝRINGAR

29/10 '03

SEMUNDUR EIRIKSSON 261249-2949


ÖLDUGATA 37

220 HAFNARFJÖRDUR



KLÖPP ARKITEKTAR-VERKFRÆÐINGAR EHF
NETHYL 2, PÓSTHÓLF 10050, 110 REYKJAVÍK
SÍMI 577 2277, 699 7747 FAX 577 2280

HEITI TEIKN.	ÞAKTEIKN-KVISTUR OG GLUGGAR
	AFSTÖÐUM. BYGGLÝS, SKRÁNTAFLA
MELIKVARDI	1:500 DAGS. SEPT 2003
TEIKNING	A 001 VERK V 03-203
BREYTING	A YFIRFARID S.E.

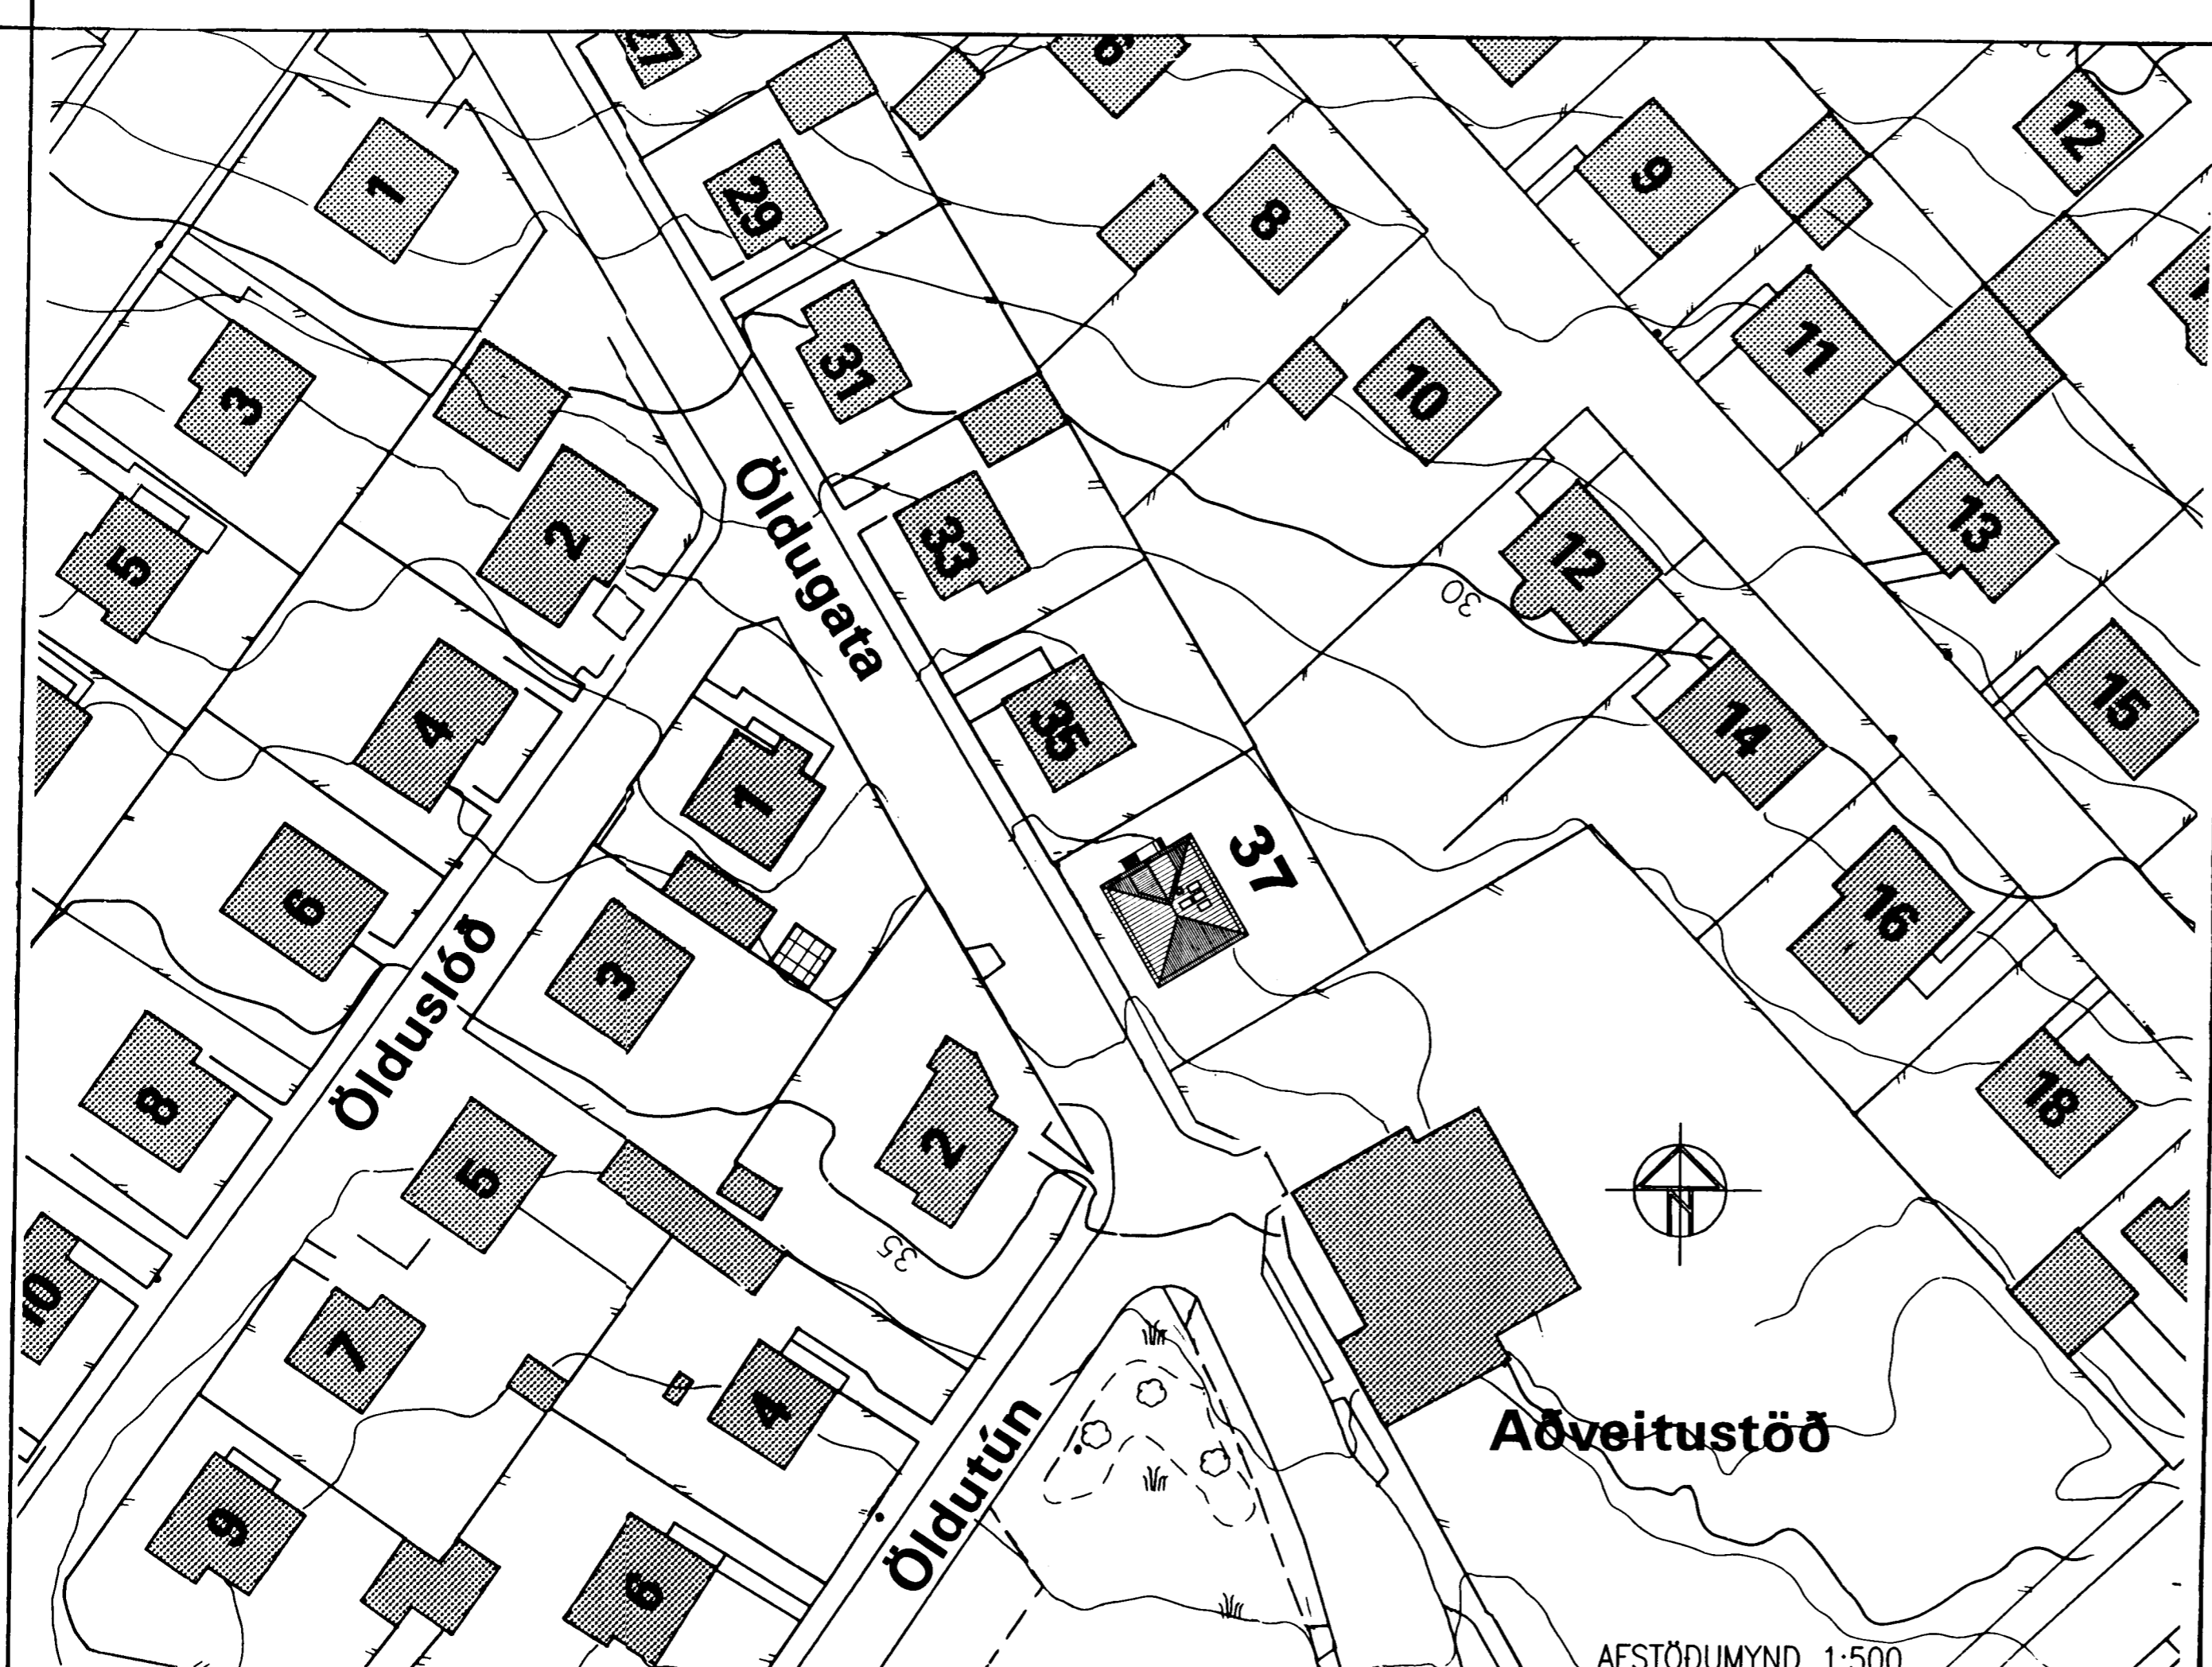

Skráningartafli: Öldugata 37, Hafnarfirði		Skrásetjari: Gunnar Óm Steingrímsson	
Landnúmer: 123044		Kennitala: 041056-4799	
Matshlutanúmer: 01		Útgáfa: 4.011	
Dags.: 20.10.2003			
Uppskipting og lýsing			
D0 Lokun	D1 Rými hæð-röð	D2 Notkun text	D3 Höfuð-flokkun
D4 Eignar-hald	D5 Stærðir	D5M Miðfötur m ²	D6 Stig m ²
D7 Op m ²	D8 Brúðfötur m ²	D9 Brúðfötur st. < 1.8	D10a Salarhæð min
D10b Salarhæð max	D11 Brúð rúmmál m ³	D12 Netfötur m ³	D16 Birfiatarmál m ²
Reiknitala skiptarúmmáls	D17 Skiptarúmmál m ³		
Matshluti	216.0	0.0	3.0
Botn	0.0	3.0	3.0
Kjallari	72.0	0.0	2.0
Geymslurherb	72.0	2.0	2.0
1. hæð	72.0	0.0	1.0
Íbúð	72.0	1.0	2.0
2. hæð	72.0	0.0	1.0
Þakhæð	72.0	1.0	1.0
Athugasemdir	Útveggir eru reiknaðir 25sm og milliveggir 10sm Ól 3. hæð er reiknuð með salarhæð undir 1.8m.		
Sameignir summa			
Eignarhald			
Eignar-hald	Notkun text	Birfiatarmál m ²	Skiptarúmmál Séreign og sameign m ³
0101	Íbúð	144.3	364.680
Alls		144.3	364.680