

ÖLDUGATA NR. 39 VIÐBYGGING

FRSÍÐ: STAMP MENNINGARFRAMA HOLLUSTUK
Ríkissins

Áskilið er samþykkt
heildrýðingarskipti


Samþykkt á fundi bygginga-
nefndar þ. 5. 9. 19 90

BYGGINGAFULLTRÚINN


Í HA. NARFÍÐI

Þórir Siglason

101

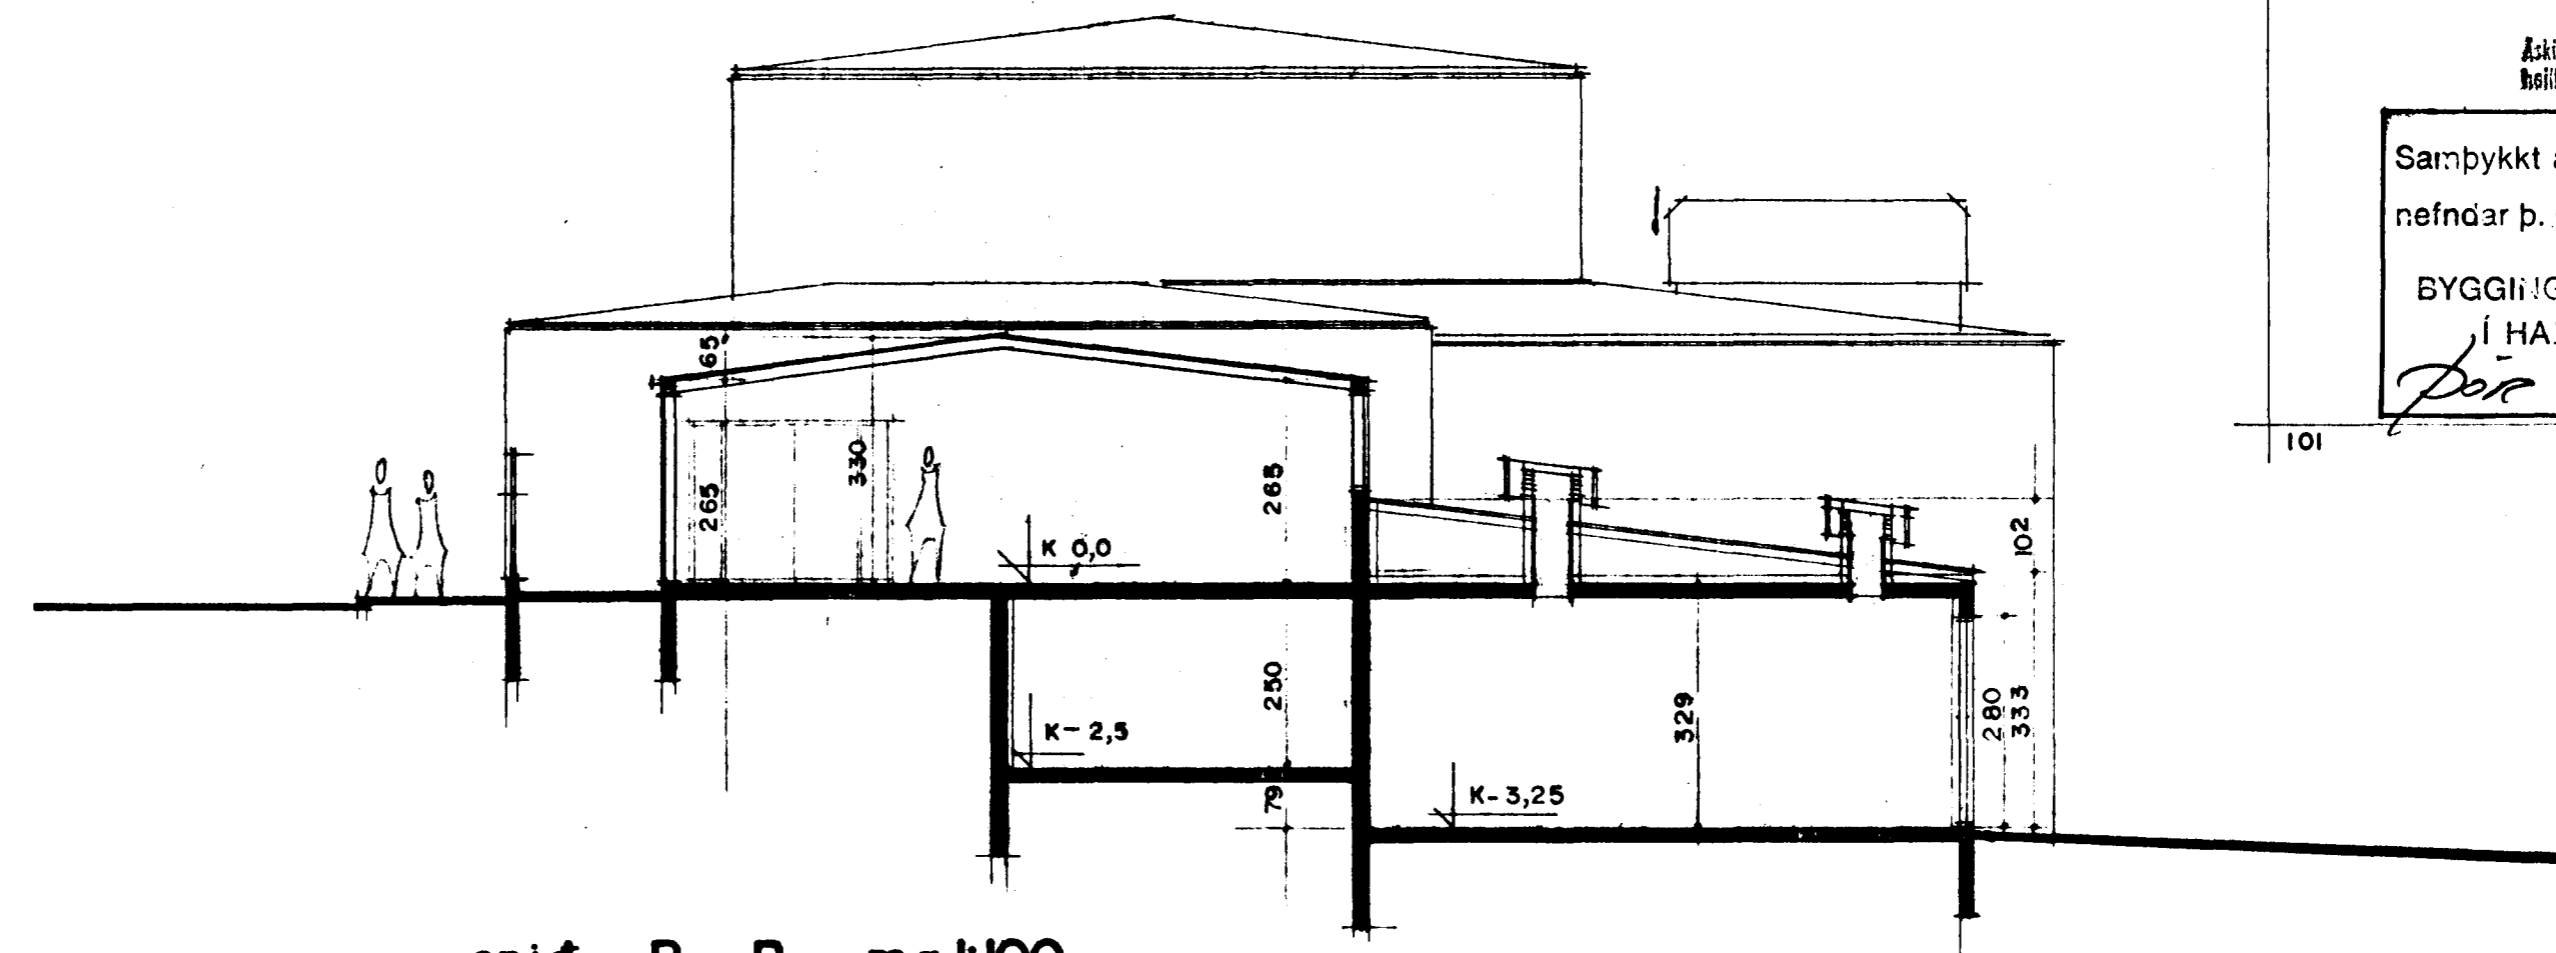

snid B-B m=1:100

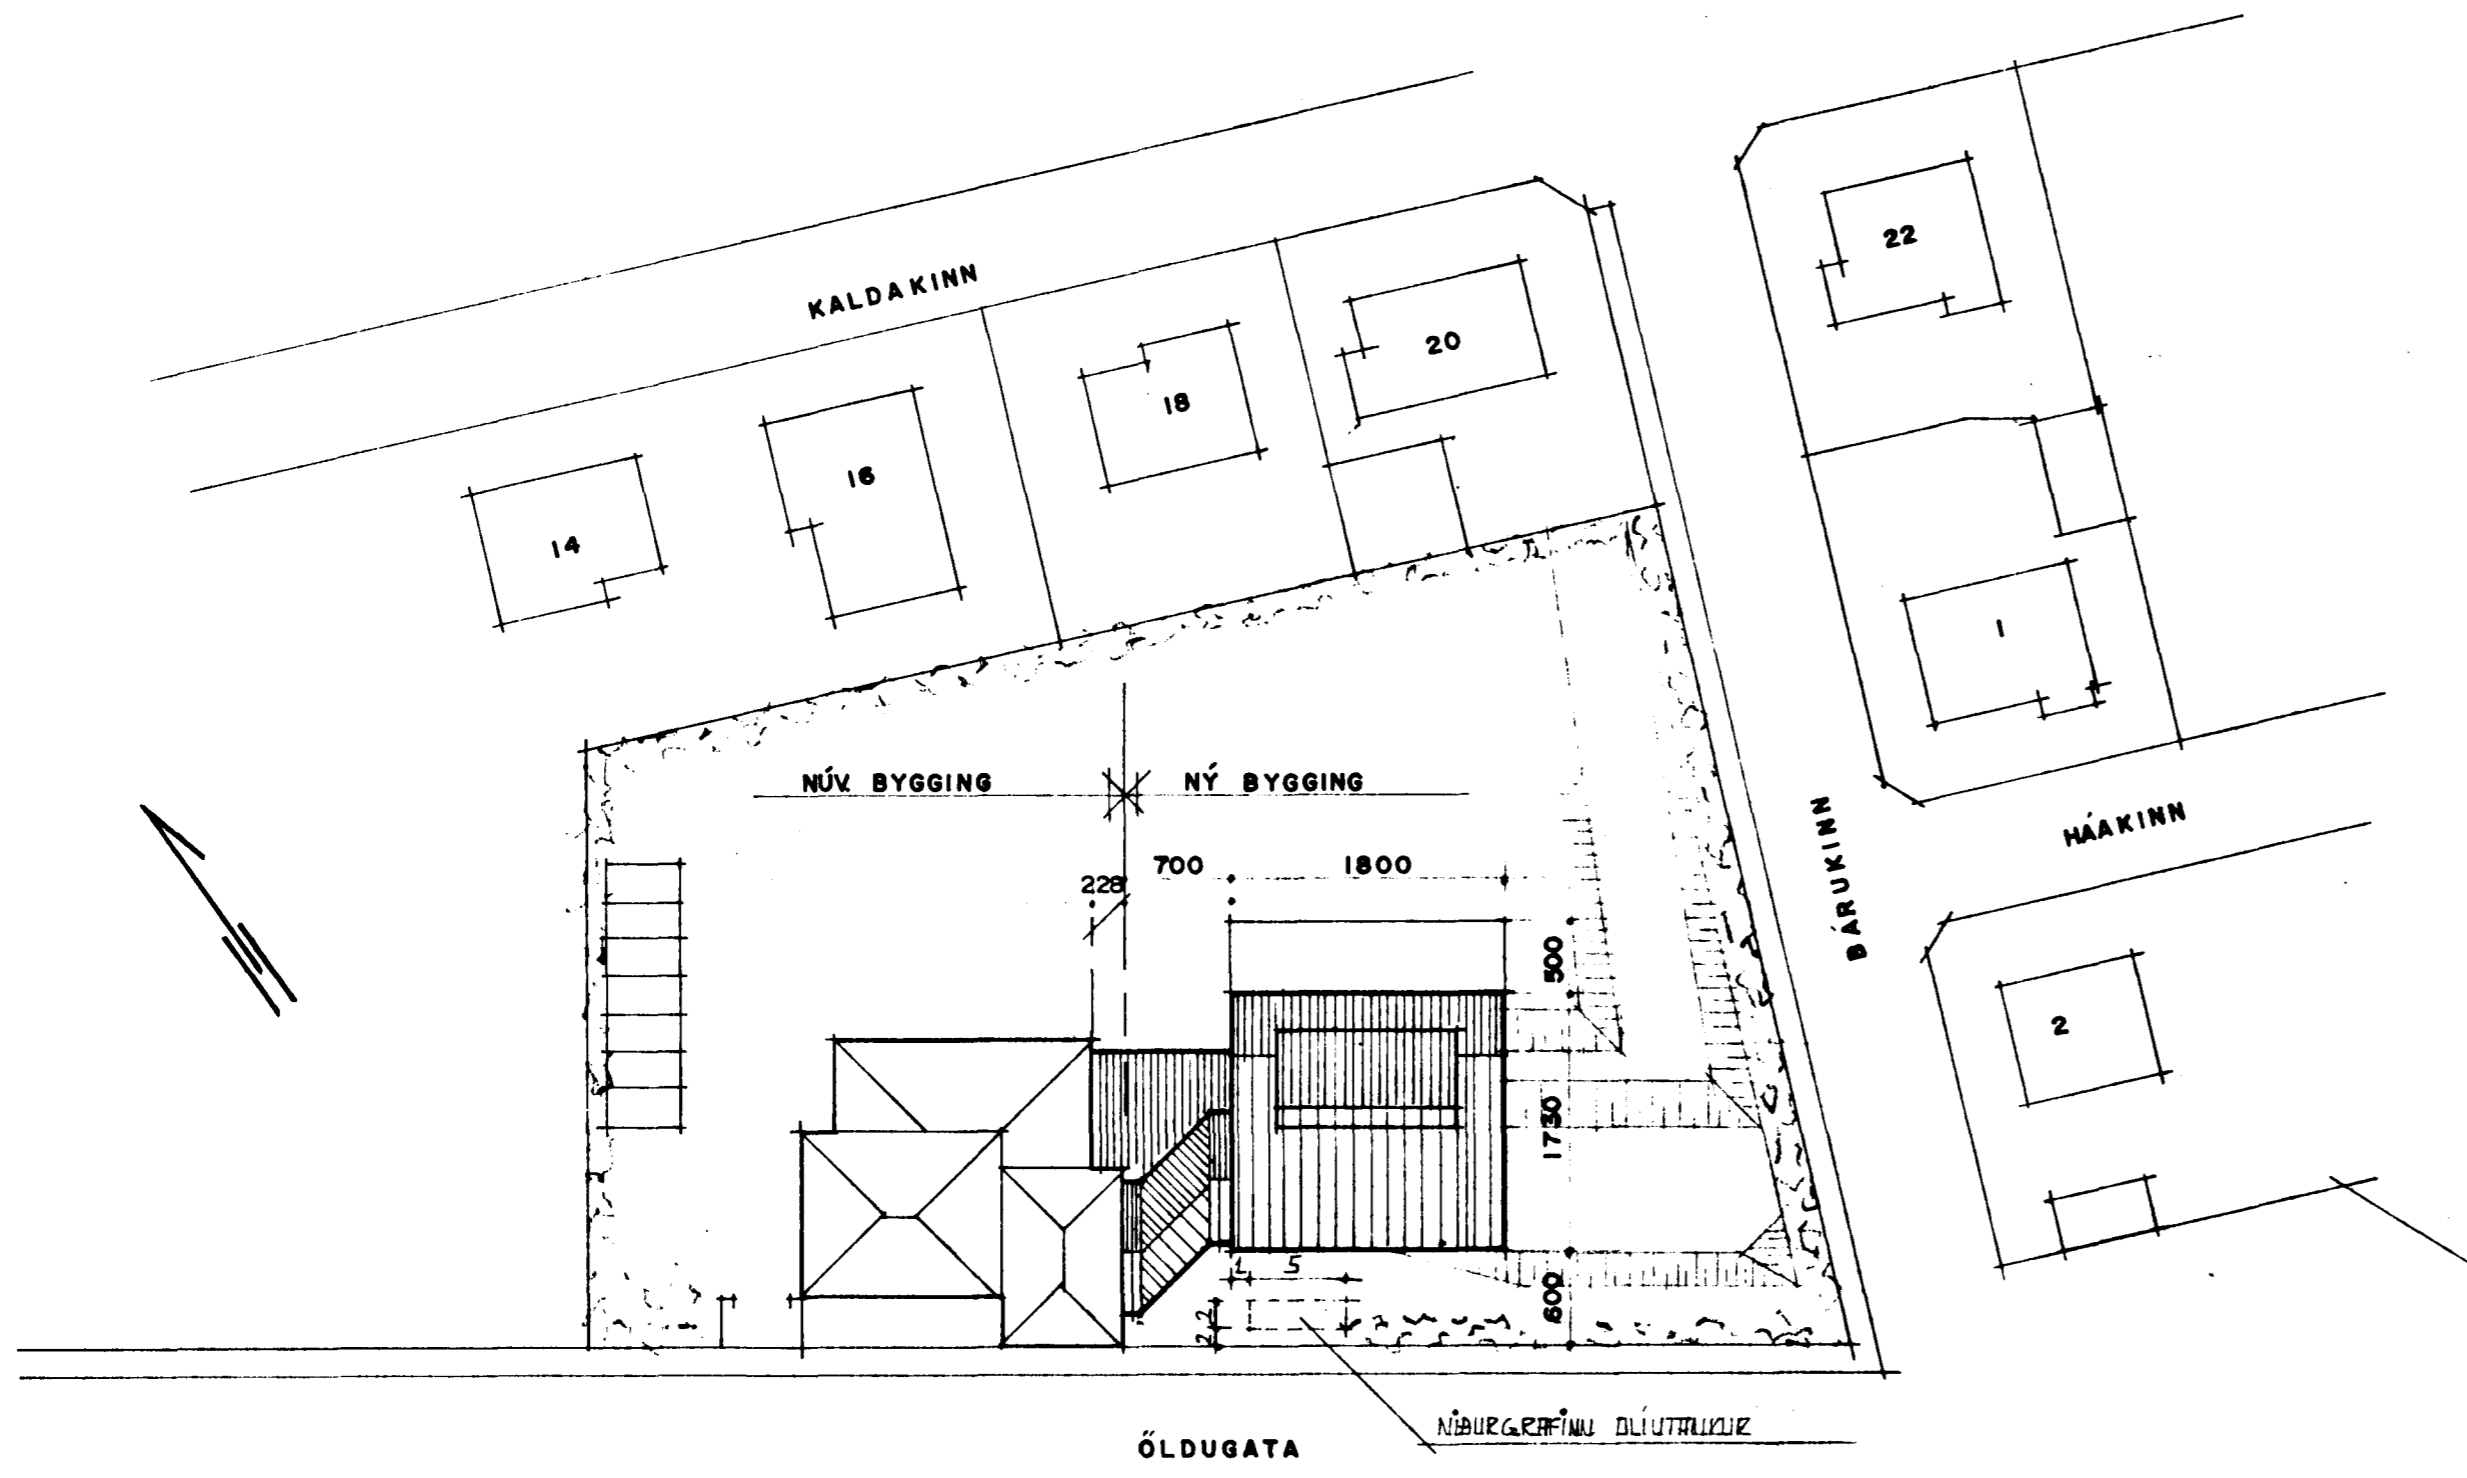

afstöðumynd m=1:500

STÆRÐIR	
NEDRI HÆÐ SPENNASALUR	131,4 M ²
NEDRI HÆÐ STRENGJAS	180,0 M ²
NEDRI HÆÐ LAGNAGANGUR	51,5 M ²
I. HÆÐ ROFASALUR	185,9 M ²
I. HÆÐ TENGI BYGGING	80,3 M ²
GEYMSLULOFT (MILLIGÓLF)	34,3 M ²
I. HÆÐ VARARAFST SALUR	73,0 M ²
SAMTALS	736,4 M ²
RÚMMETRAR SAMTALS	4140,0 M ³

SKÝRINGAR
 HÚSIÐ ER STEINSTEYPT Á HEFÐBUNDIN MÁTT.
 I. HÆÐ TENGI BYGGINGAR ER ÚR TÍMBRI OG GLERI.
 ÞAK UPPT. KL. TÍMBRI, ÞAKPAPPA OG ÞAKJÁRNI.
 ÚT = NEYÐARÚTGANGUR
 HS = HANDSLÖKKVITÆKI
 BS = BRUNASLANGA

ÖLDUGATA NR. 39 viðb.	TEIKN.NR 101
EFNI afstöðumynd / snid	MÁL 1:500 1:100
BREYTT Í FEBR. 89 RÚ 92	DAGS. DES. 1988
Erlendur Á. Hjálmarsson b.f.í. ÁLFASKEIÐI 80 S 538 60	