ÖLDUGATA NR. 39 VIÐBYGGING

Samþykkt á fundi bygginga-
nefndar þ. 9 / 2 19 89
BYGGINGAFULLTRÚINN
Í HAFNARFIRÐI
Eyjólfur Valgarðsson

105

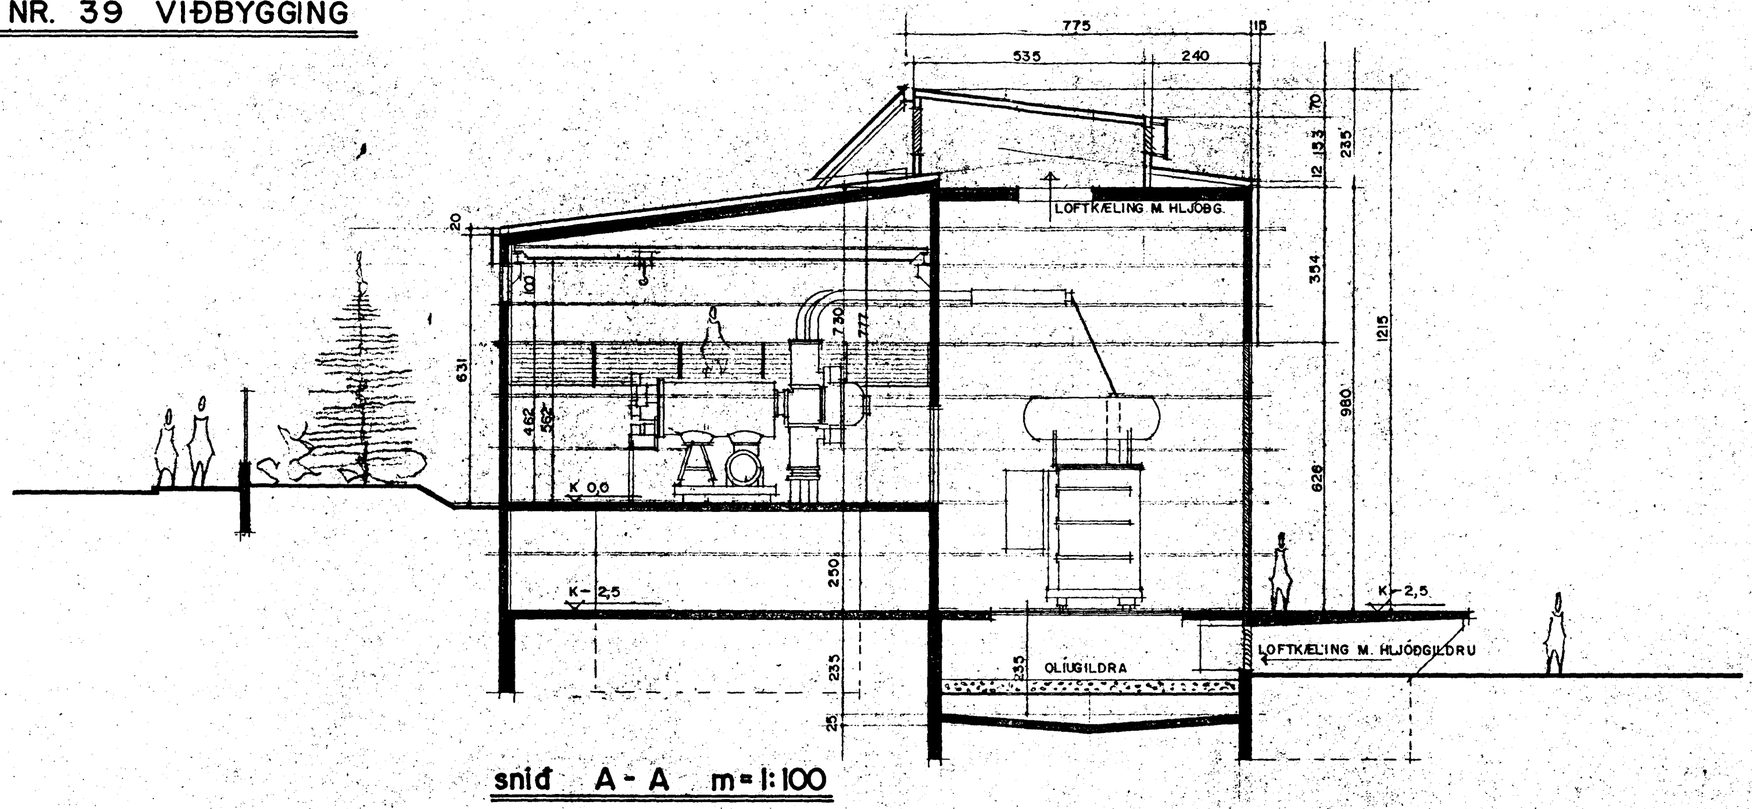

snið A - A m = 1:100

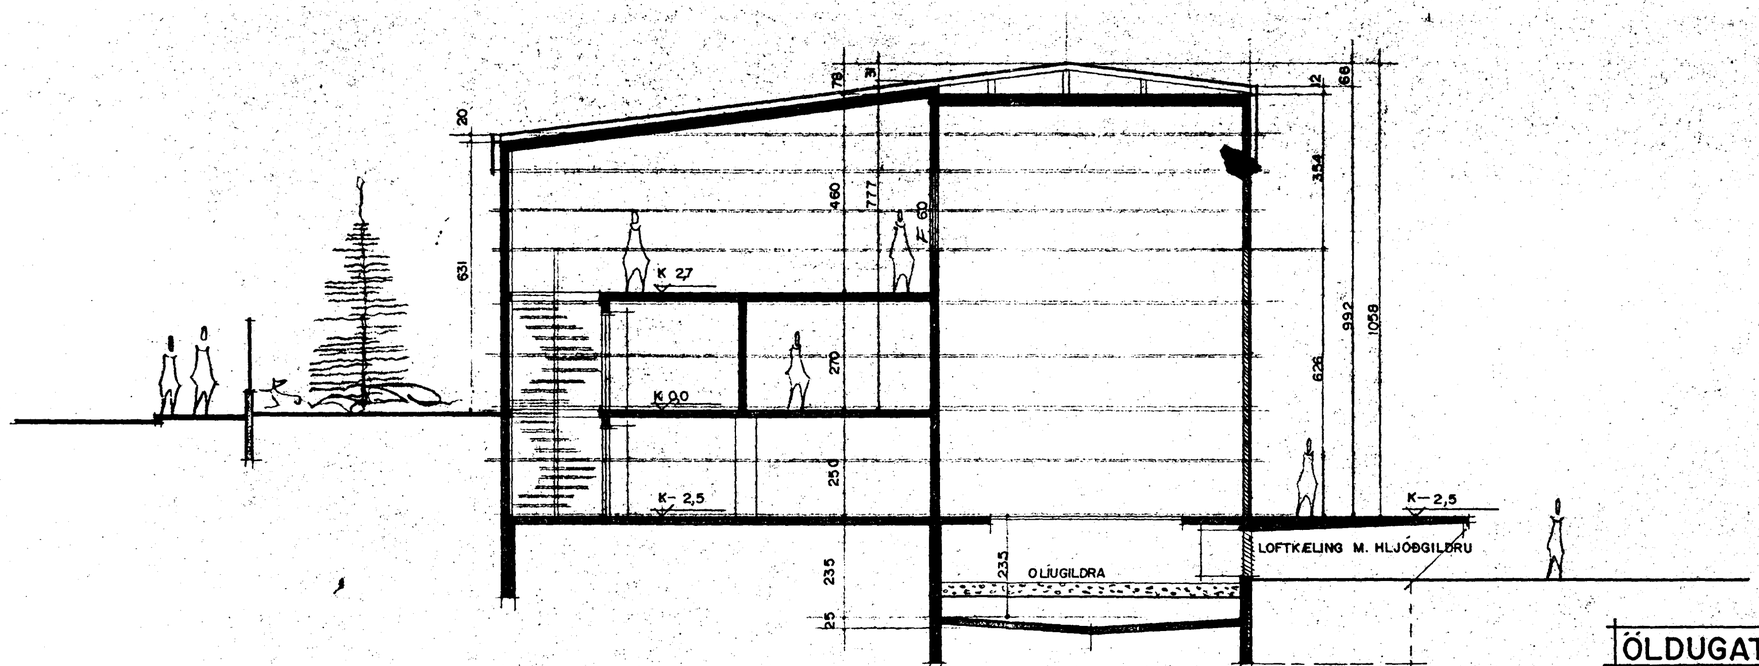

snið C - C m = 1:100

ÖLDUGATA NR. 39 viðb.	TEIKN. NR. 105
EFNI snið	MÁL. 1:100
BR. MAES 93 FLOGL BREYTT FEBR. 89	DAGS. DES. 1988
Erlendur A. Hjálmarsson b.f.í.	ÁLFASKEIÐI 80 S 53860