
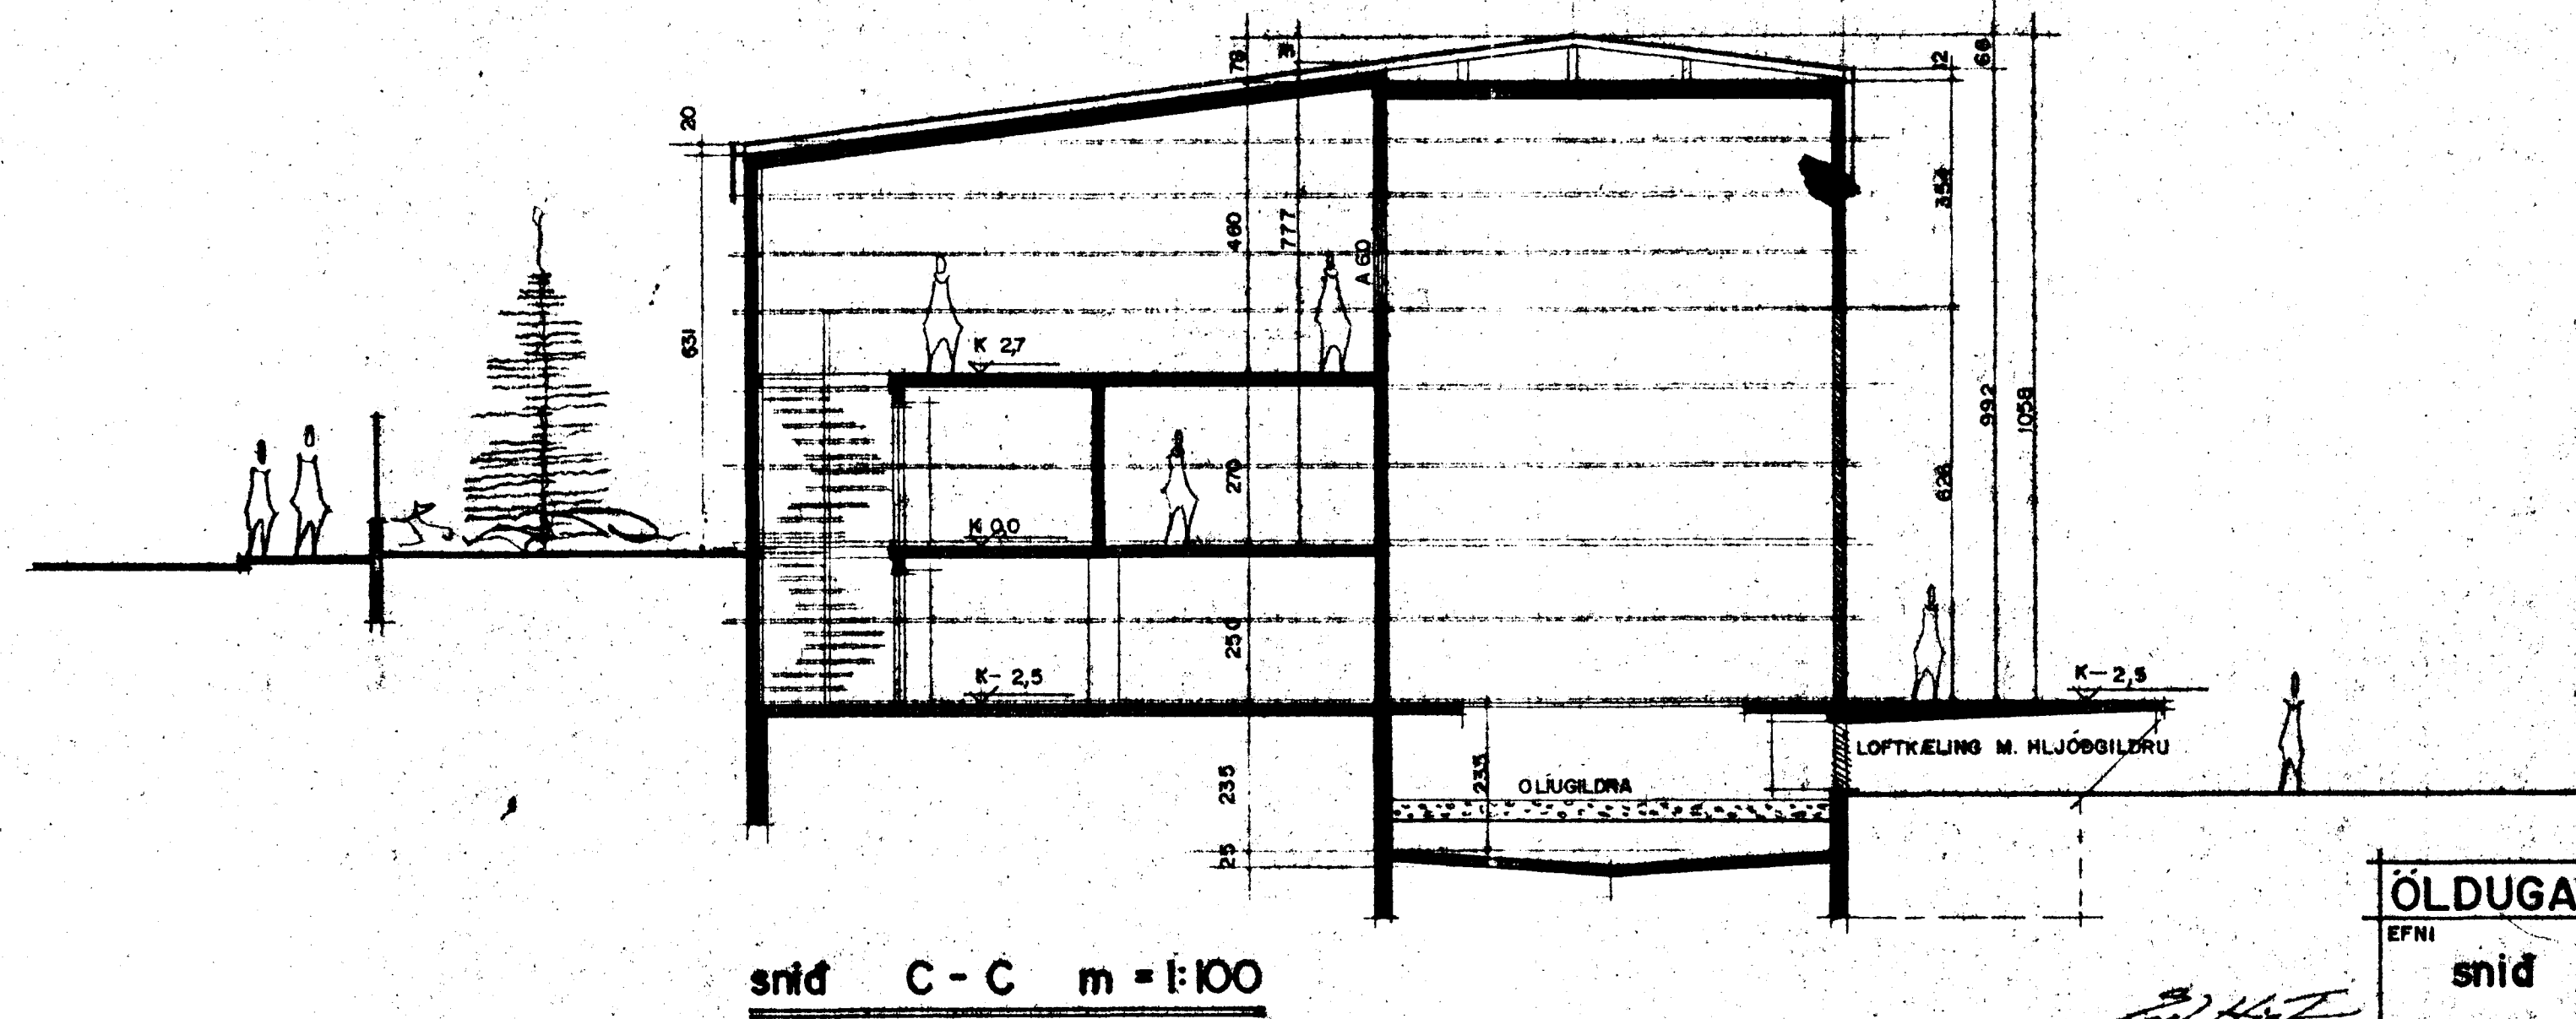


Samþykkt á fundi bygginga-
nefndar þ. 9 / 2 19 89
BYGGINGAFULLTRÚINNI
Í HAFNARFIRDI
Eggjörtur Valgandsson

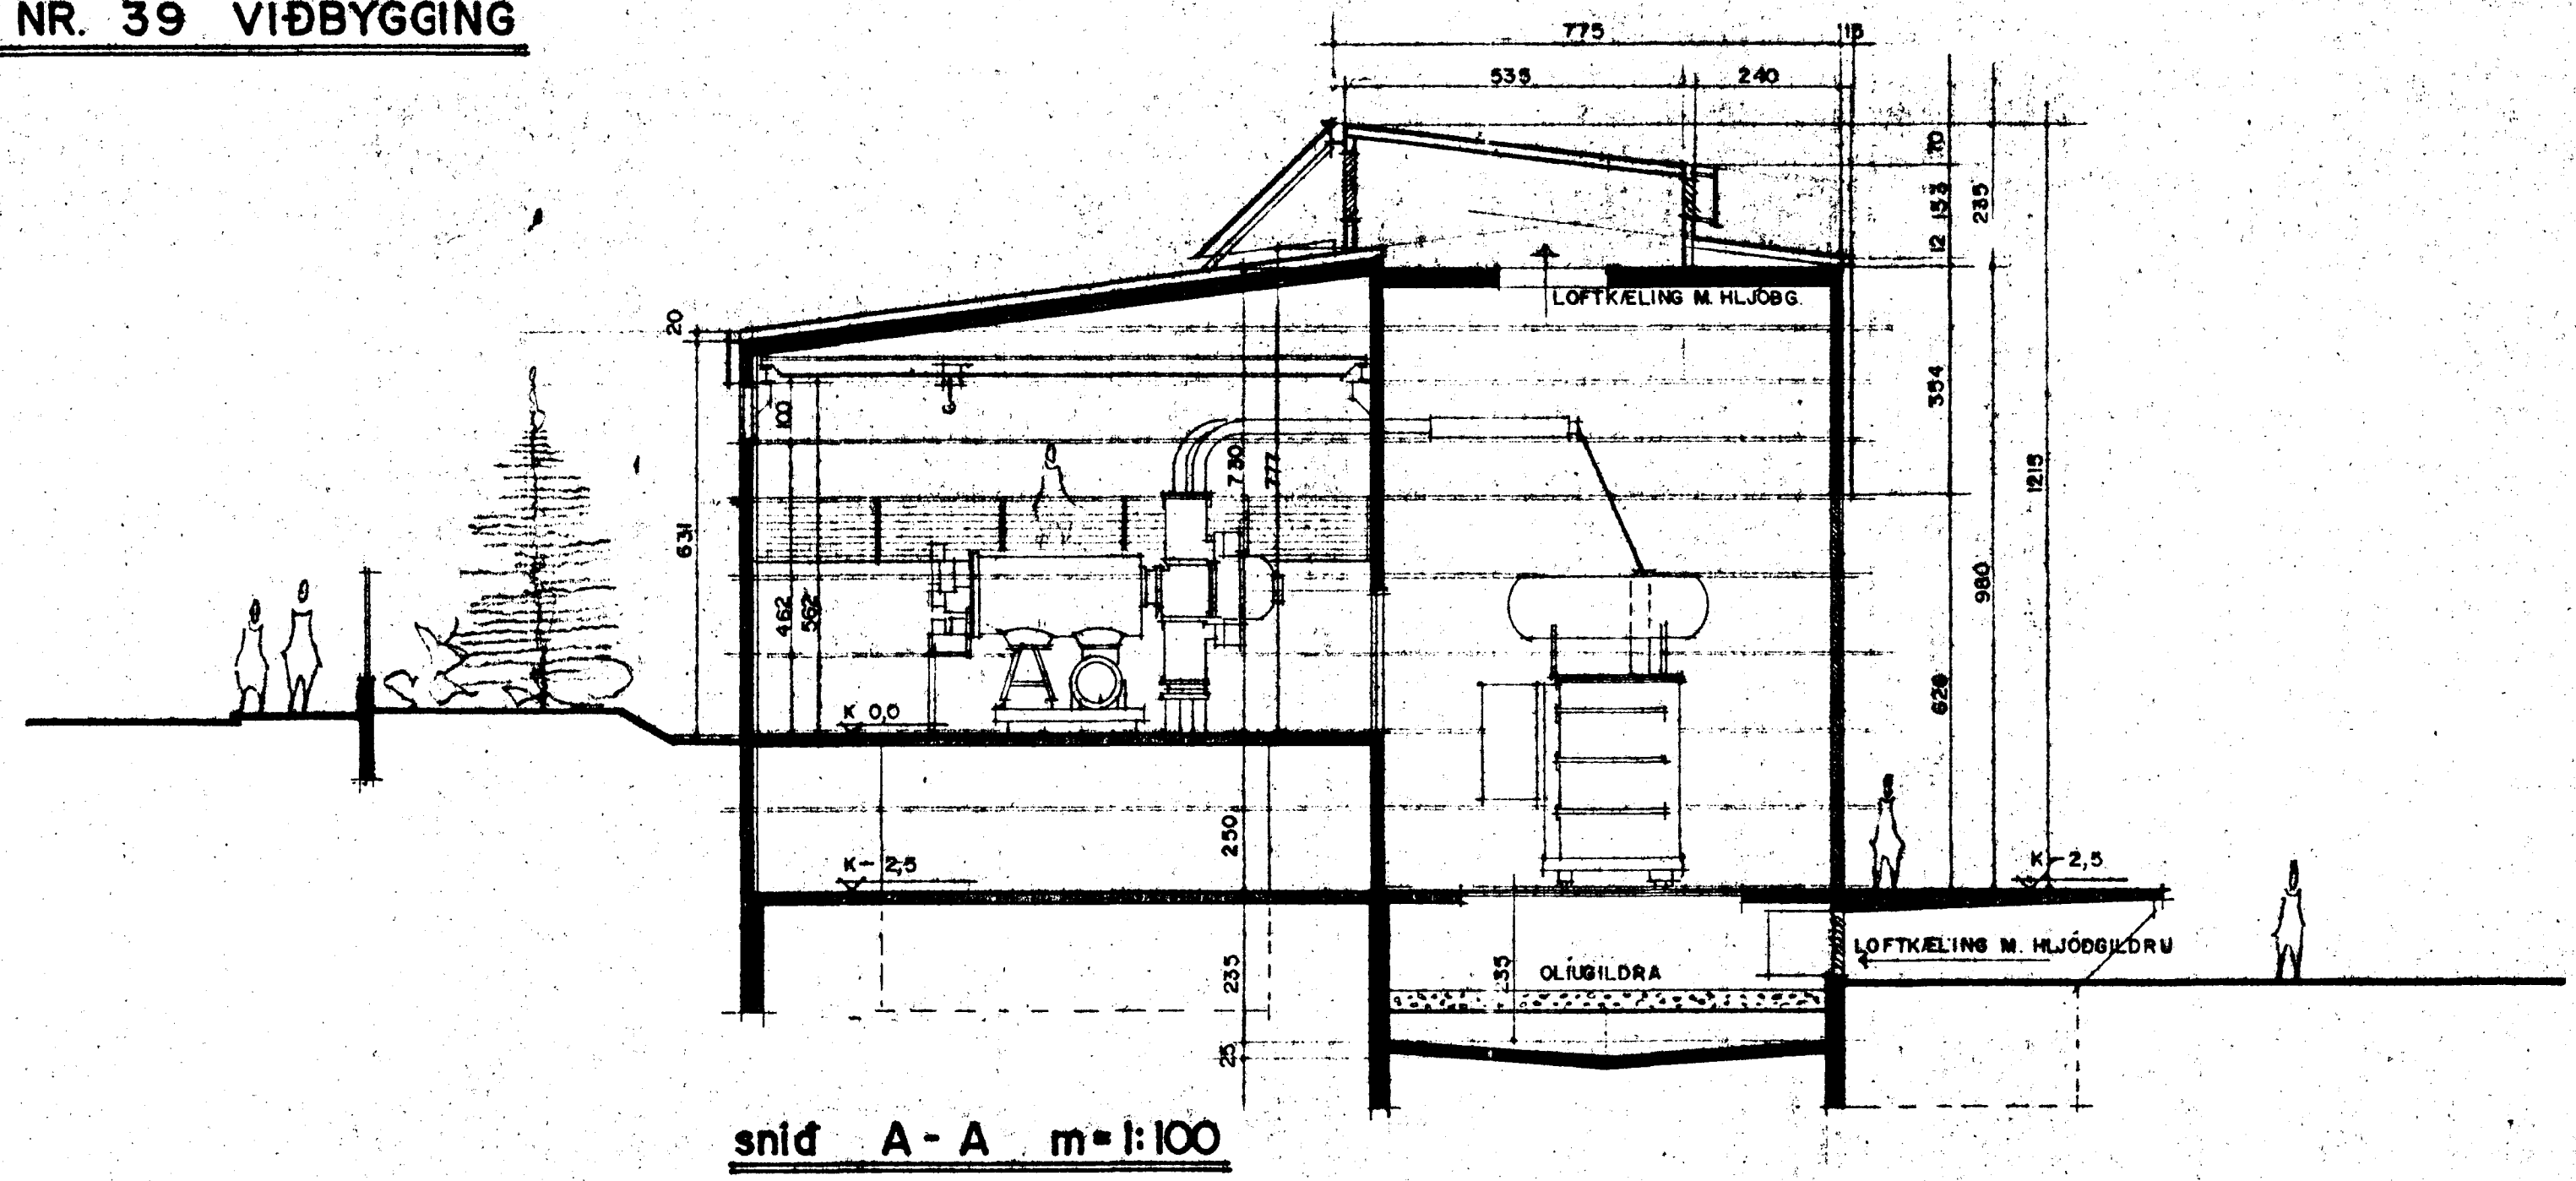

ÖLDUGATA NR. 39 viðb.	TEKN. NR. 105
EFNI	MÁL. 1:100
snid	DAG. DES. 89
Erlendur A. Hjálmarsson b.í.	ÁLFASKEIÐI 80 S 53860