ÓLDUGATA NR. 39 VIÐBYGGING

Samþykkt á fundi byggingarnefndar þ. 9. / 2 1989

BYGGINGAFULLTRÚINN
Í HAFNARFIRÐI
Eyjólfur Valgarðsson

104

NÚV. BYGG. NÝ BYGGING

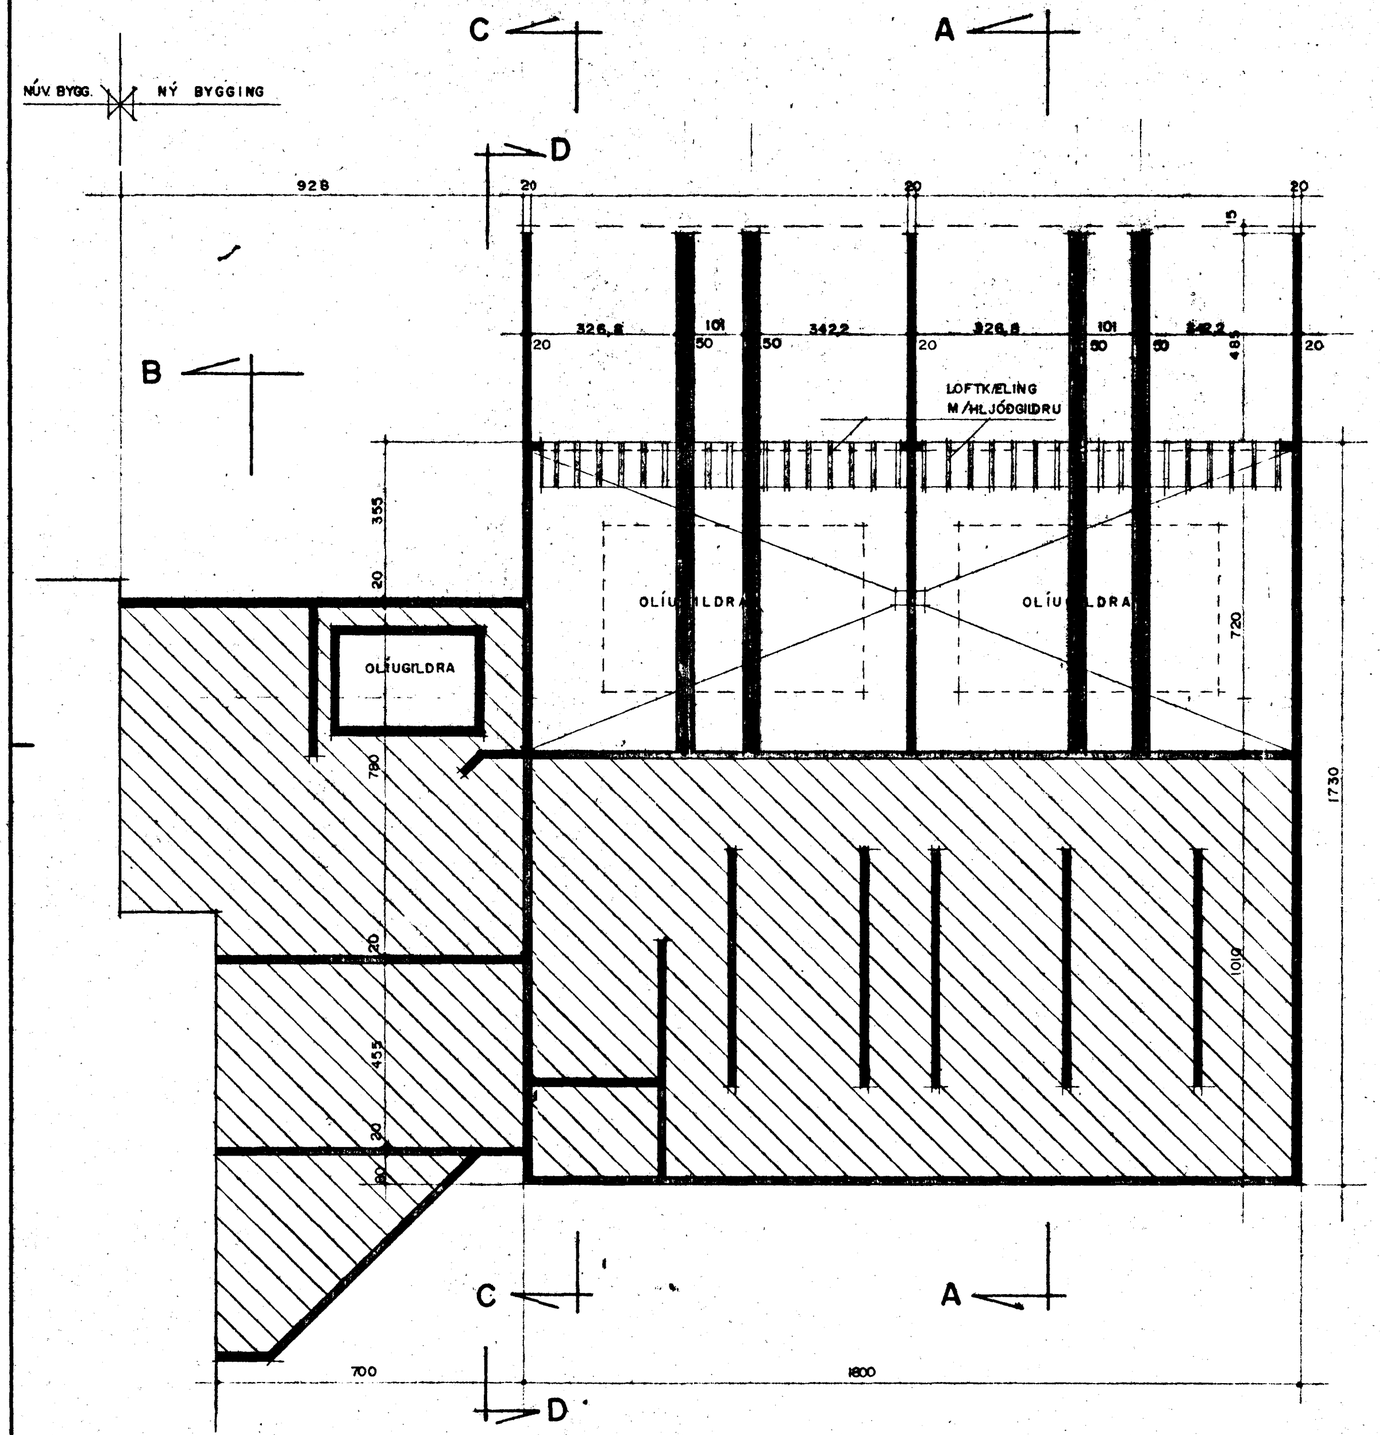

grunnmynd olíugildru m = 1:100

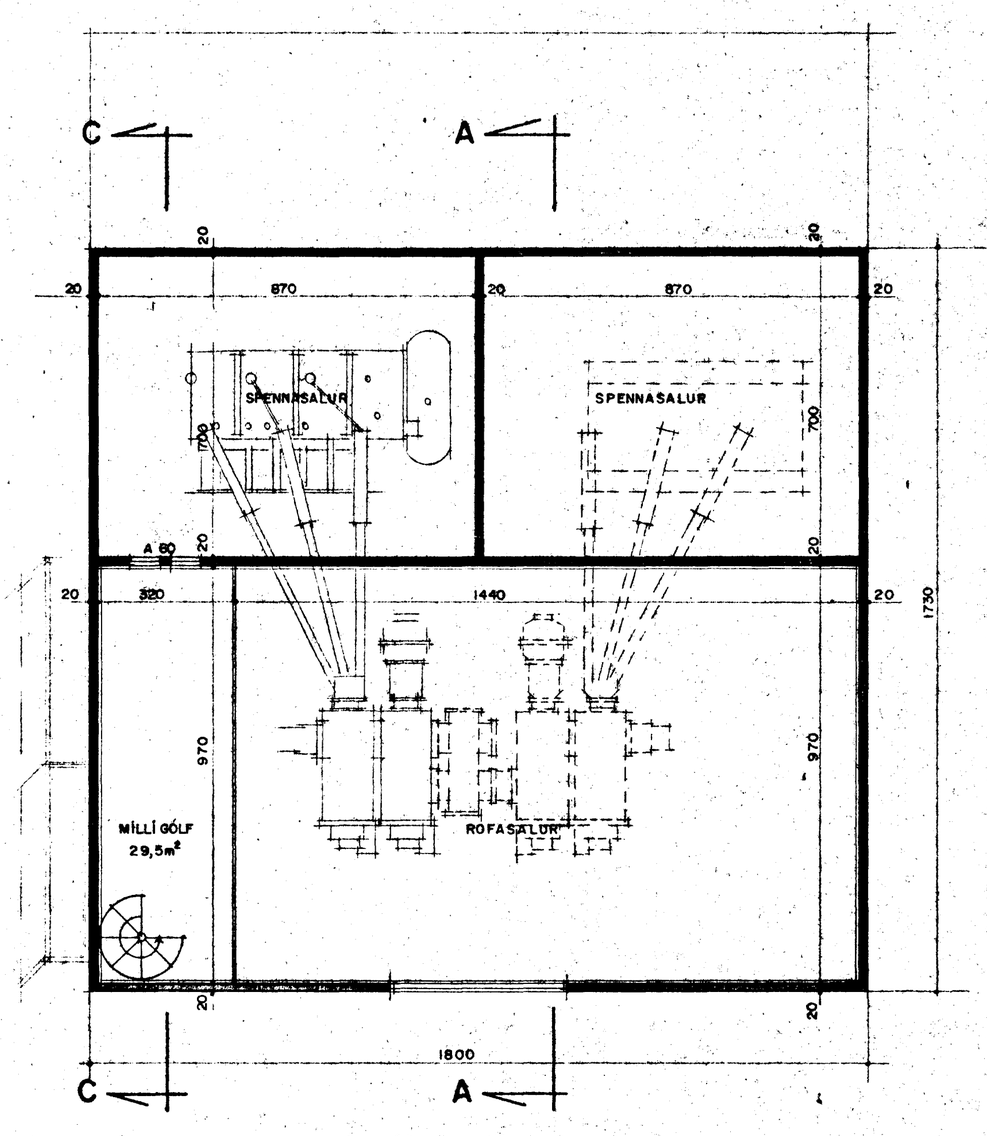

grunnmynd milligólfs (2. hæð) m = 1:100

NÚV. BYGGING NÝ BYGGING

ÓLDUGATA NR. 39 viðb.	TÍKN.NR. 104
EFNI. grunnmyndir	MÁL. 1:100
BREYTT Í FEBR. 89	DAGS. DES. 1988
Erlendur Á. Hjálmarsson b.f.í.	ÁLFASKEIÐI 80 S 53860