ÓLDUGATA NR. 39 VIÐBYGGING

Samþykkt á fundi byggingarnefndar þ. 9/2 1989

BYGGINGAFULLTRÚINN
Í HAFNARFIRÐI
Guðjón Vilhjálmsson

104

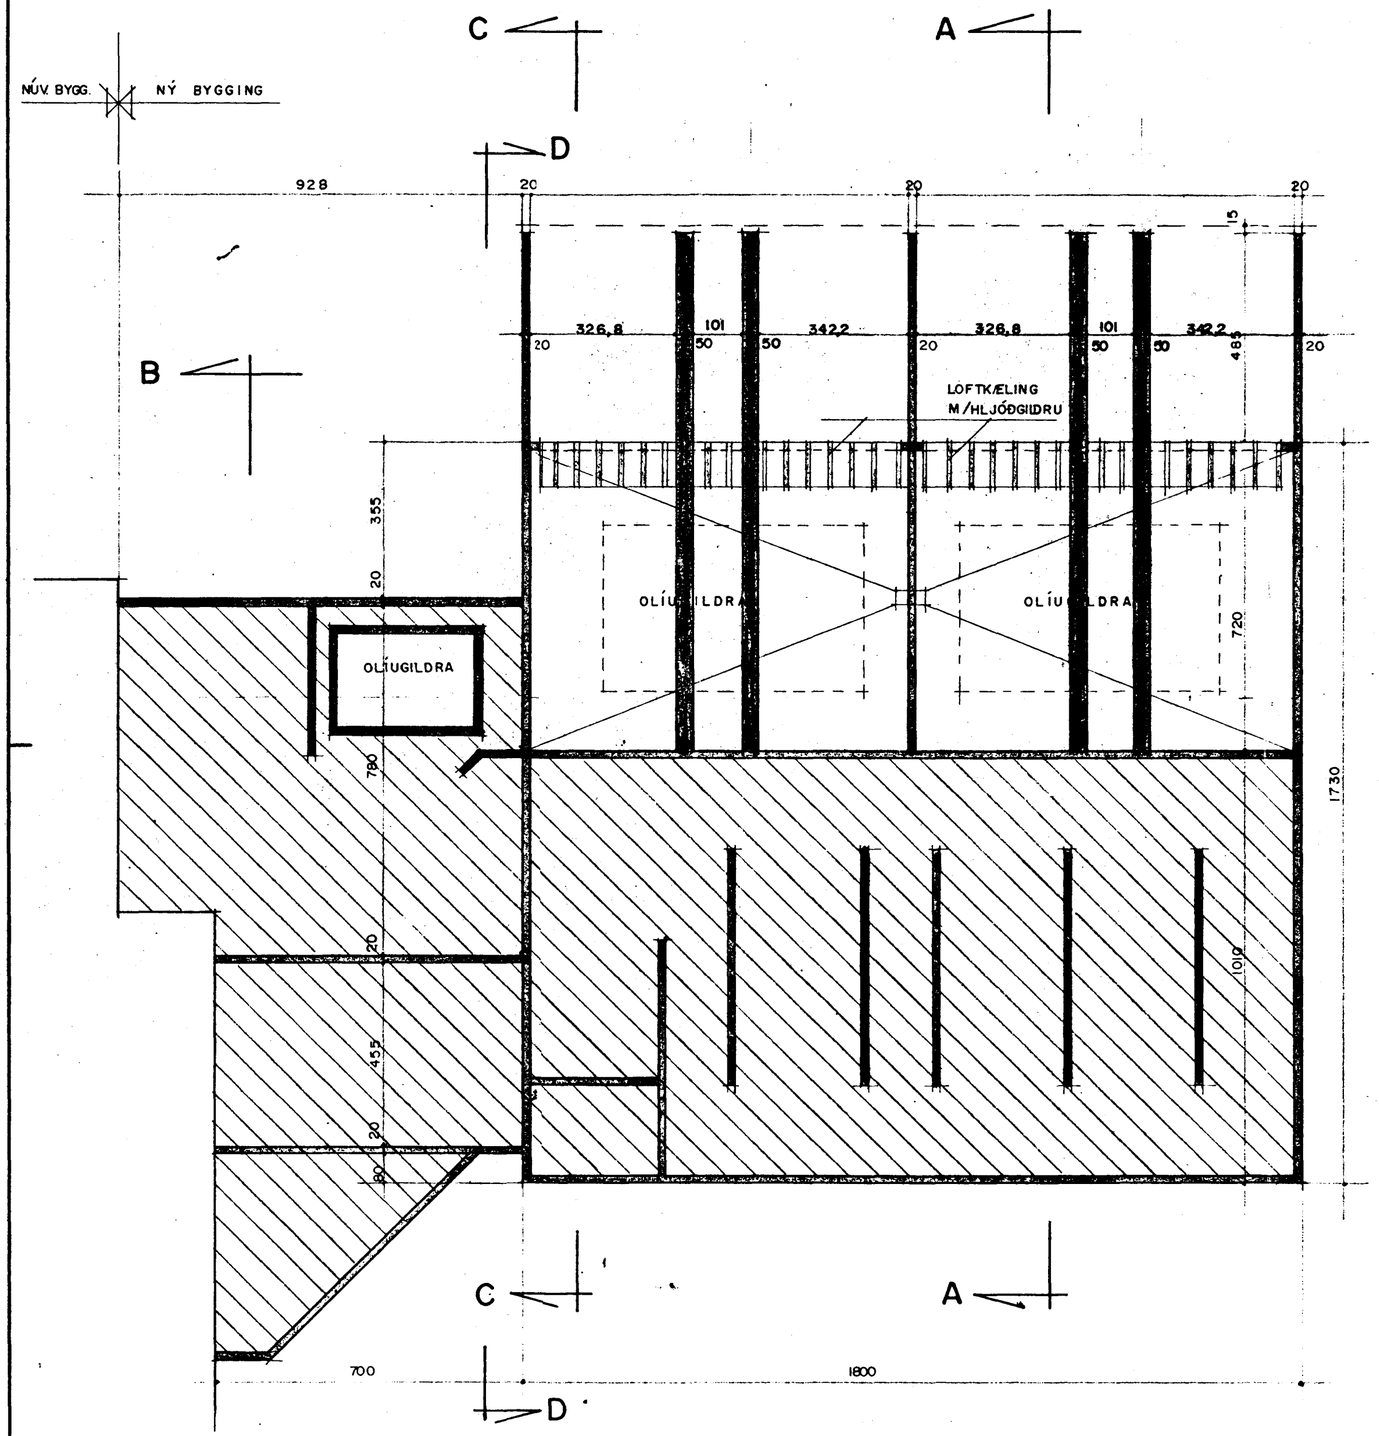

grunnmynd oliugildru m = 1:100

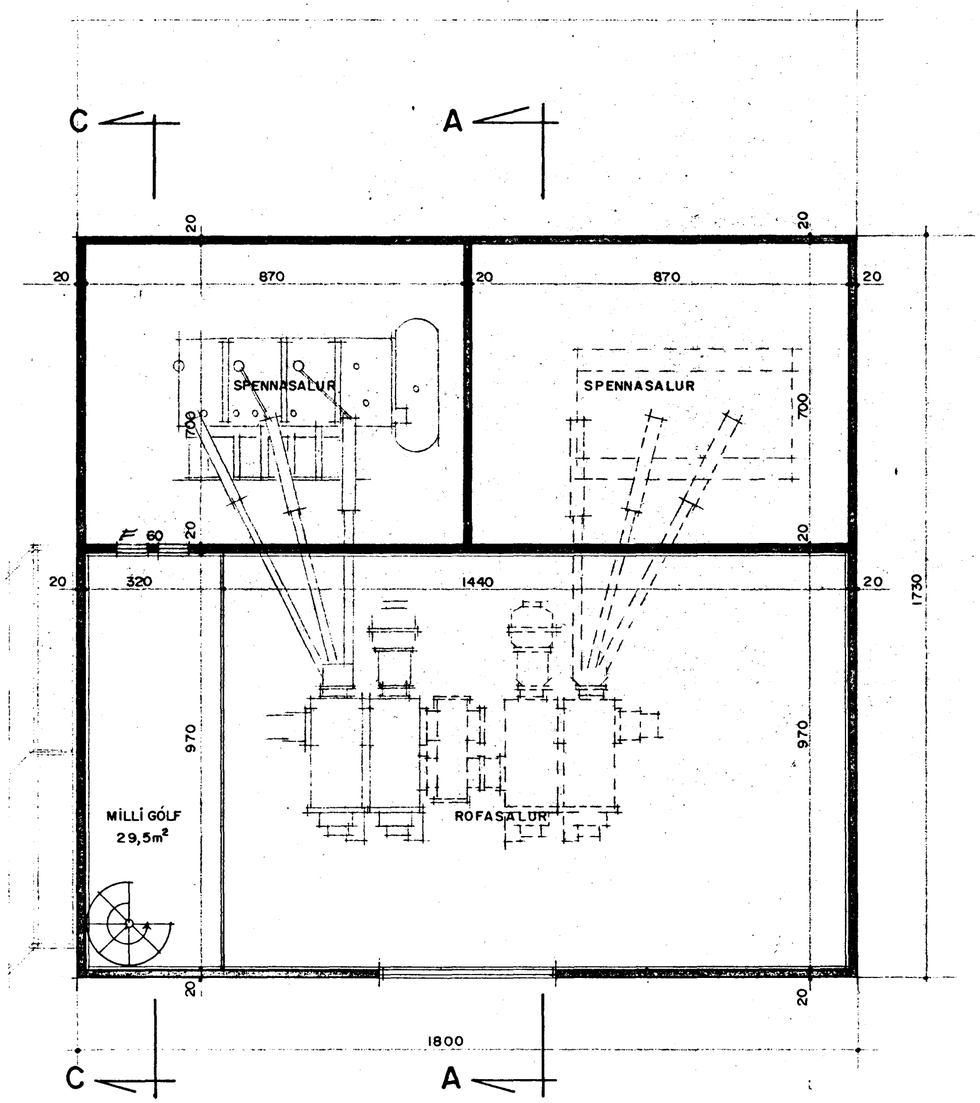

grunnmynd milligólfs (2.hæð) m = 1:100

NÚV. BYGGING NÝ BYGGING

ÓLDUGATA NR. 39 viðb.	TÍKN.NR. 104
EFNI. grunnmyndir	MÁL. 1:100
BR. MARS '89 F 60 61 BREYTT Í FEBR. 89	DAGS. DES. 1988
Erlendur Á. Hjálmarsson b.f.í. ÁLFASKEIÐI 80 S 53860	