


ÓLDUGATA NR. 39 VIÐBYGGING

Samþykkt á fundi bygginga-
nefndar þ. 9 / 2 1989

BYGGINGAFULLTRÚINN
Í HAFNARFIRÐI
Egjólfur Valgandsson

108

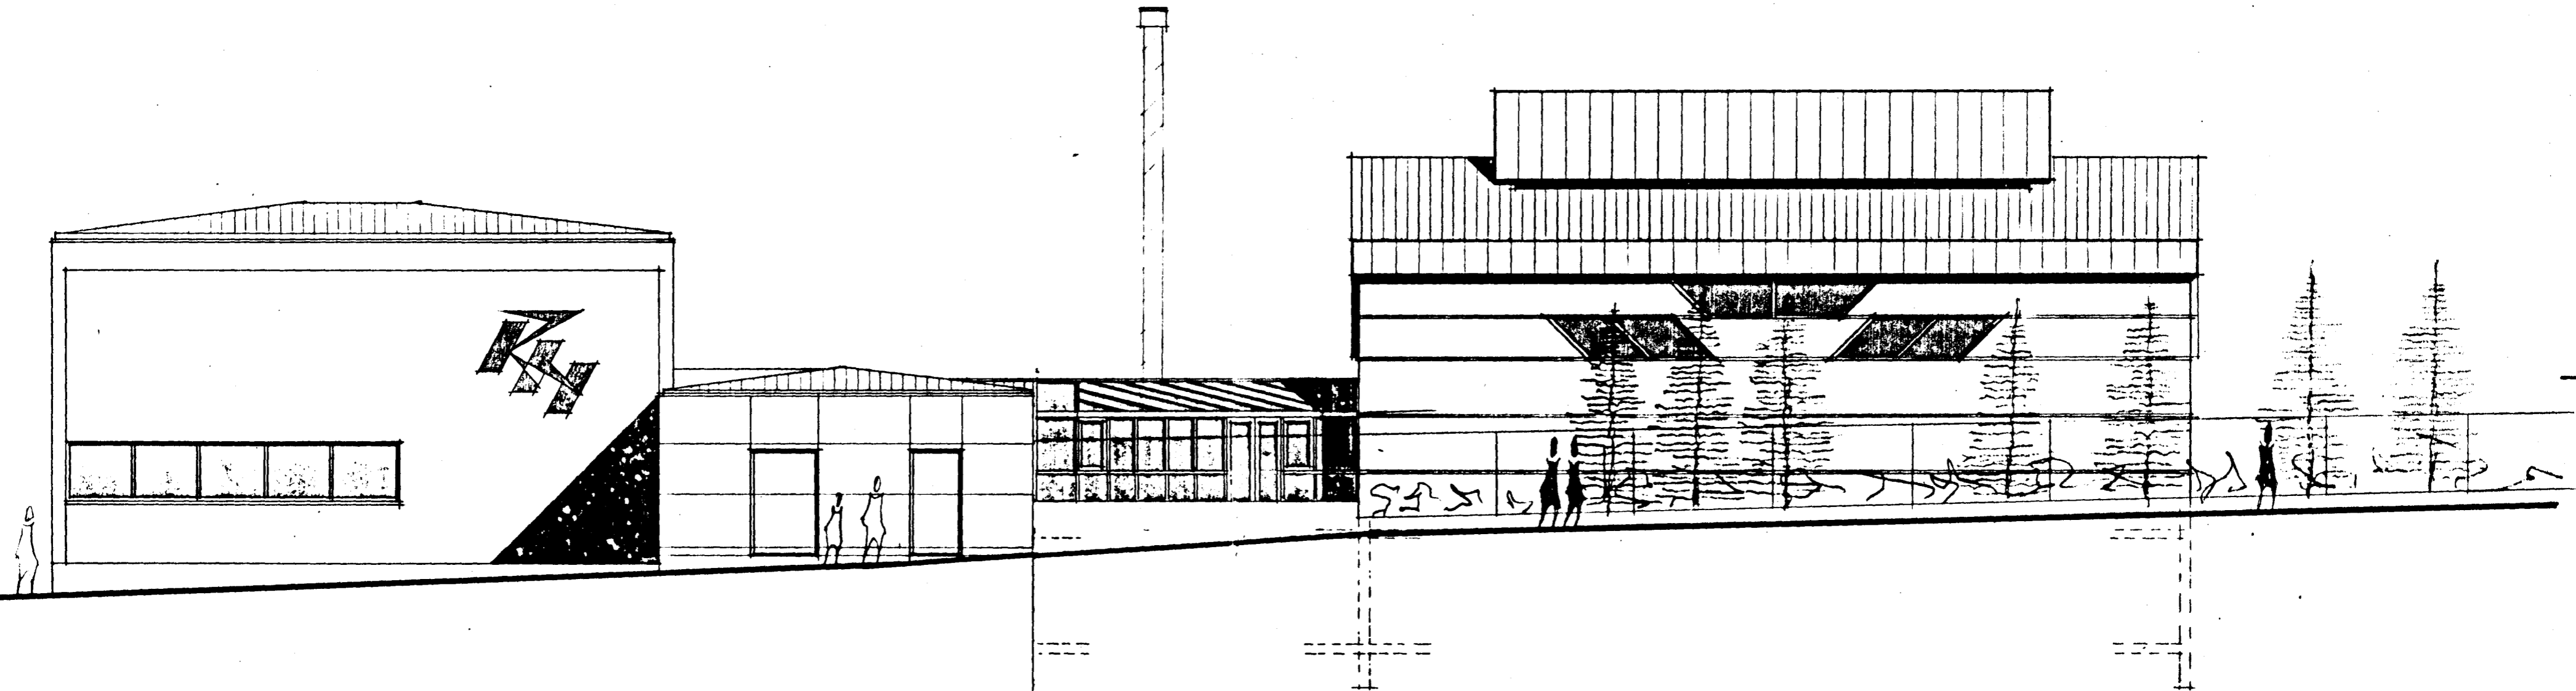

útlit ad öldugötu m = 1:100

NÚV. BYGGING

NÝ BYGGING

ÓLDUGATA NR. 39 víðb.

TEIKNR. 108

EPNI

MÁL. 1:100

útlit

BREYTT. FEBR. 89

DAGS. DES 1988

Erlendur A. Hjálmarsson b.f.í. ÁLFASKEIÐI 60 S 538 60