
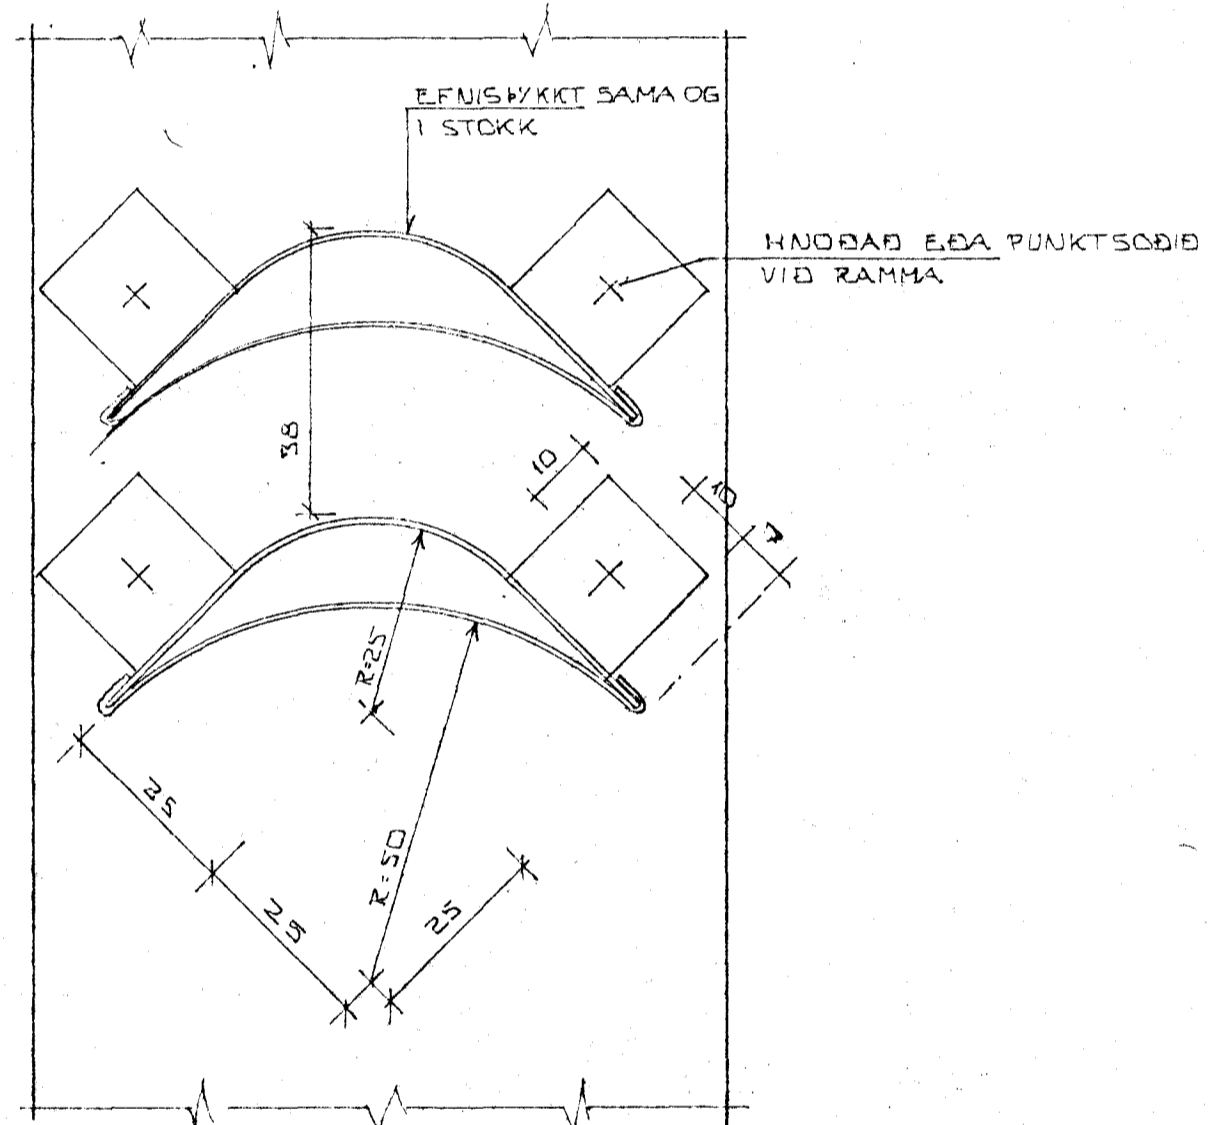









**FRÁGANGUR EINAANGRUNAR INNAN
Í LOFTSTOKKUM**

Á ÖLLUM SAMSKYPTUM EINAANGRUNAR PLATNA SKULU VERA BUKVINKLAR SKUFFUR SETUR Eða AÐRIR PRÓFILAR ER LOKA PLOTUSKEYTUM. Á YFIRDÖRÐI EINAANGRUNAR SKAL VERA ALMÖ GRISJA Eða ANNAR VIBURKENNT YFIRDÖRÐSEFNI Í HEILU LAGI MILLI VINKLA. EF STYTTIR HLÍÐ EINAANGRUNAR FLATAK ER LENGRI EN 35 CM SKAL NOTA FESTINGAR Á PLOTUHLÍÐI T.D. SKRUFUR MEB SKIÐUUM 5x5 CM Eða HLÍÐSTETT OG SKAL FJARLEGGI MILLI HEIKKA. HVERGI VEKA MEIRI EN 35 CM. FLANSAR Á SAMSETNINGARPRÓFILUM SKULU VERA JAFN BREIÐIR EINAANGRUNAR VIKKT 5 CM. HAFMARK GERÐ SAMSETNINGARPRÓFILA EINAANGRUNAR ER NÁÐ SAMVÆKI EFTIR FARAÐI MYNDIR SÝJA DEMI UM FRÁGANG EINAANGRUNAR.

LÁSAR Á SAMSKYPTUM

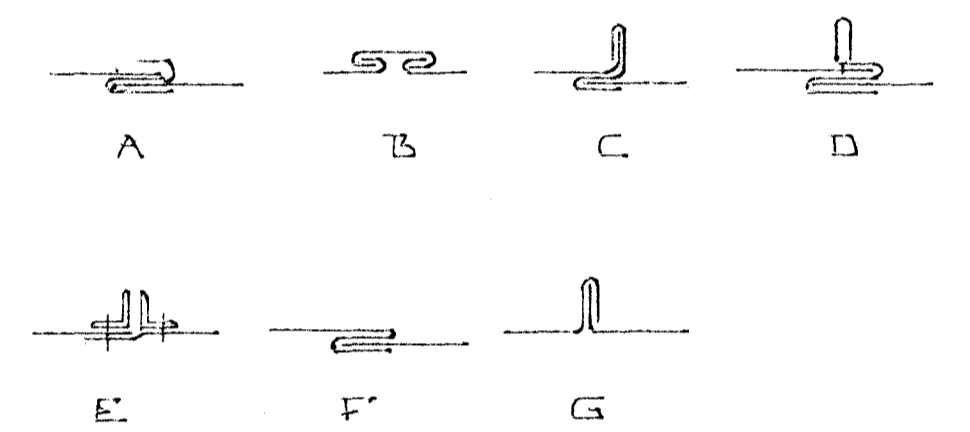

STÝRISBLÖÐ 1:1

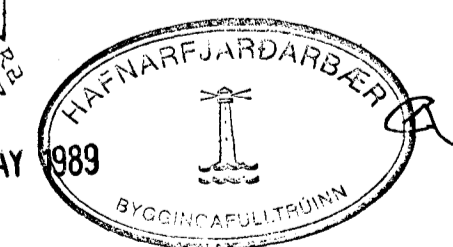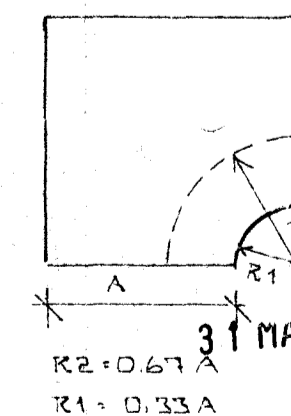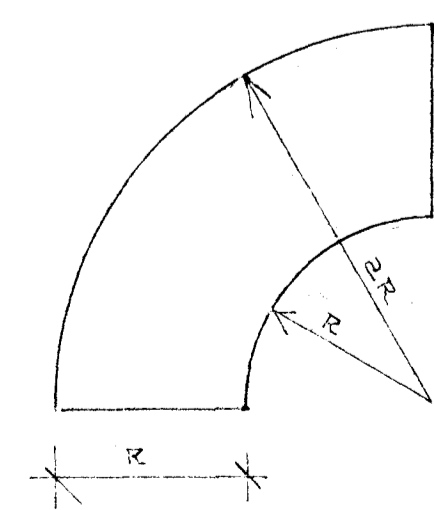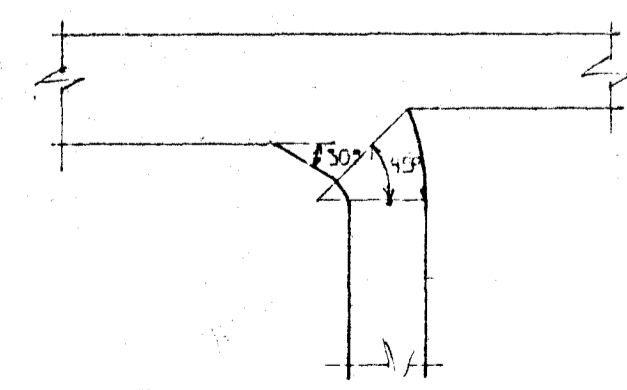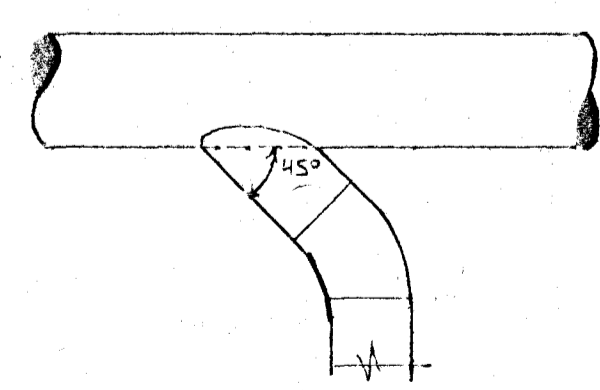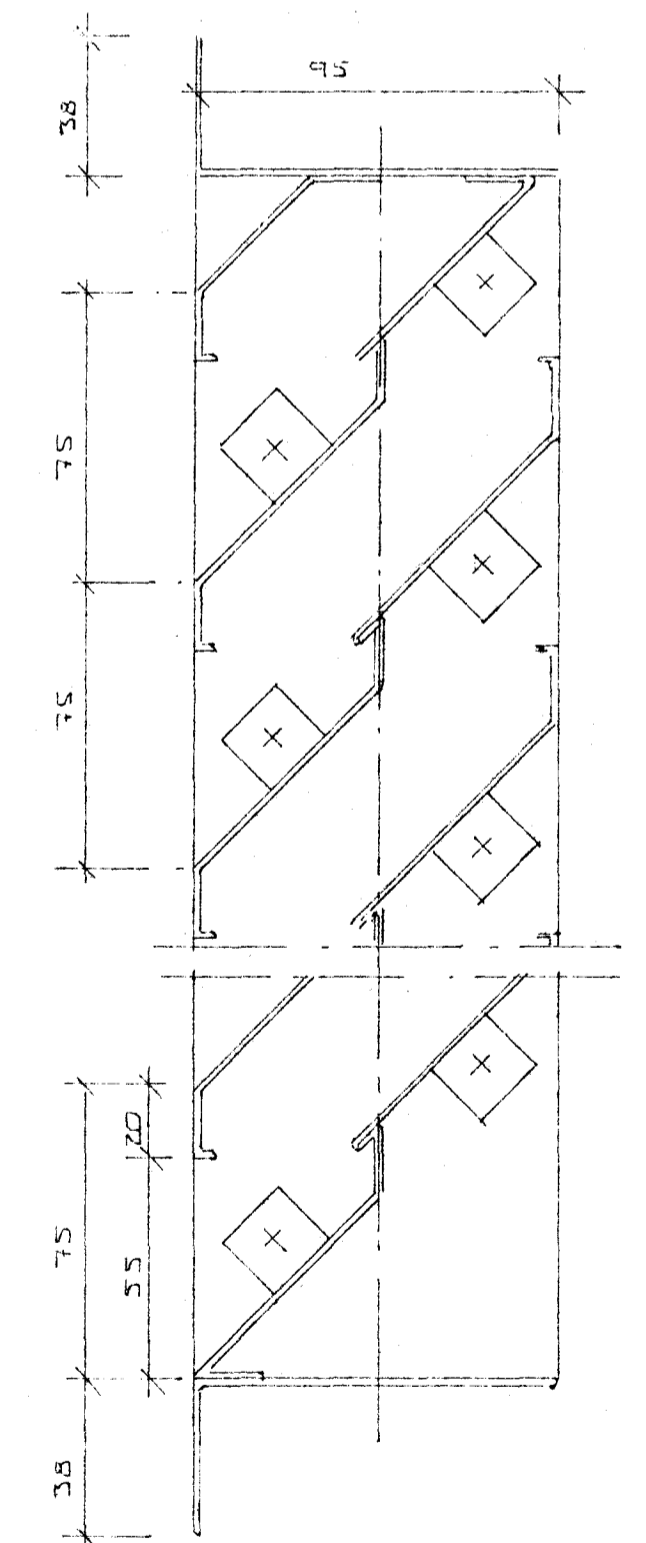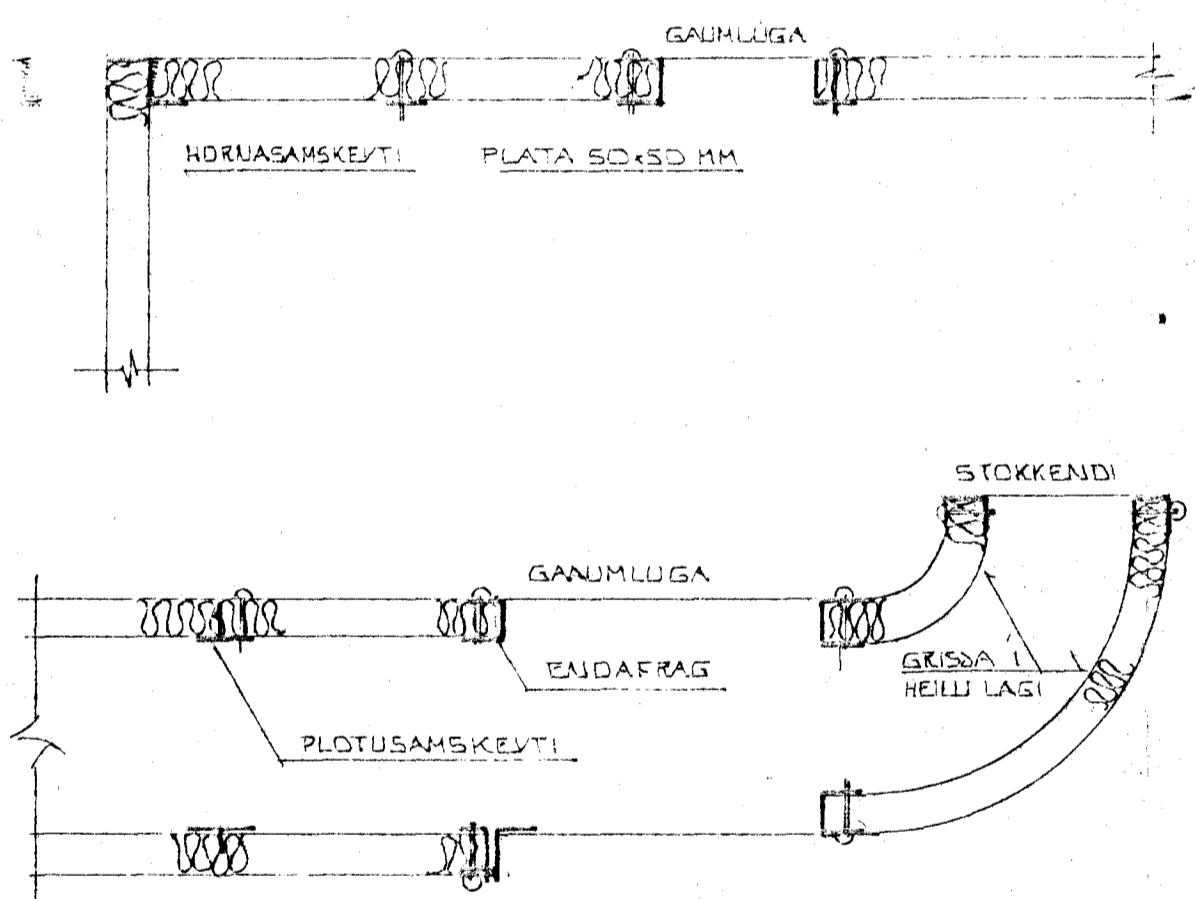

REGNDÉTT ÚTILÖFTSRIST
M = 1:2

GREINISTYKKI OG BÆYÐUR

ÖLDUGATA 39 HAFNARFIRÐI	DAGS. MAKS 89
SKÝRINGARBLAÐ	REKMS.
MÆLIKV. EUGINN	TEKJ. 42
SIGURÐUR ÞORLEIFSSON TEKNIFRÉDINGUR, EITELI	VERK NR. 8903
STRANDGÖTU 11 HAFNARFIRÐI SÍM. 5473	TEIKN. NR. 3-01