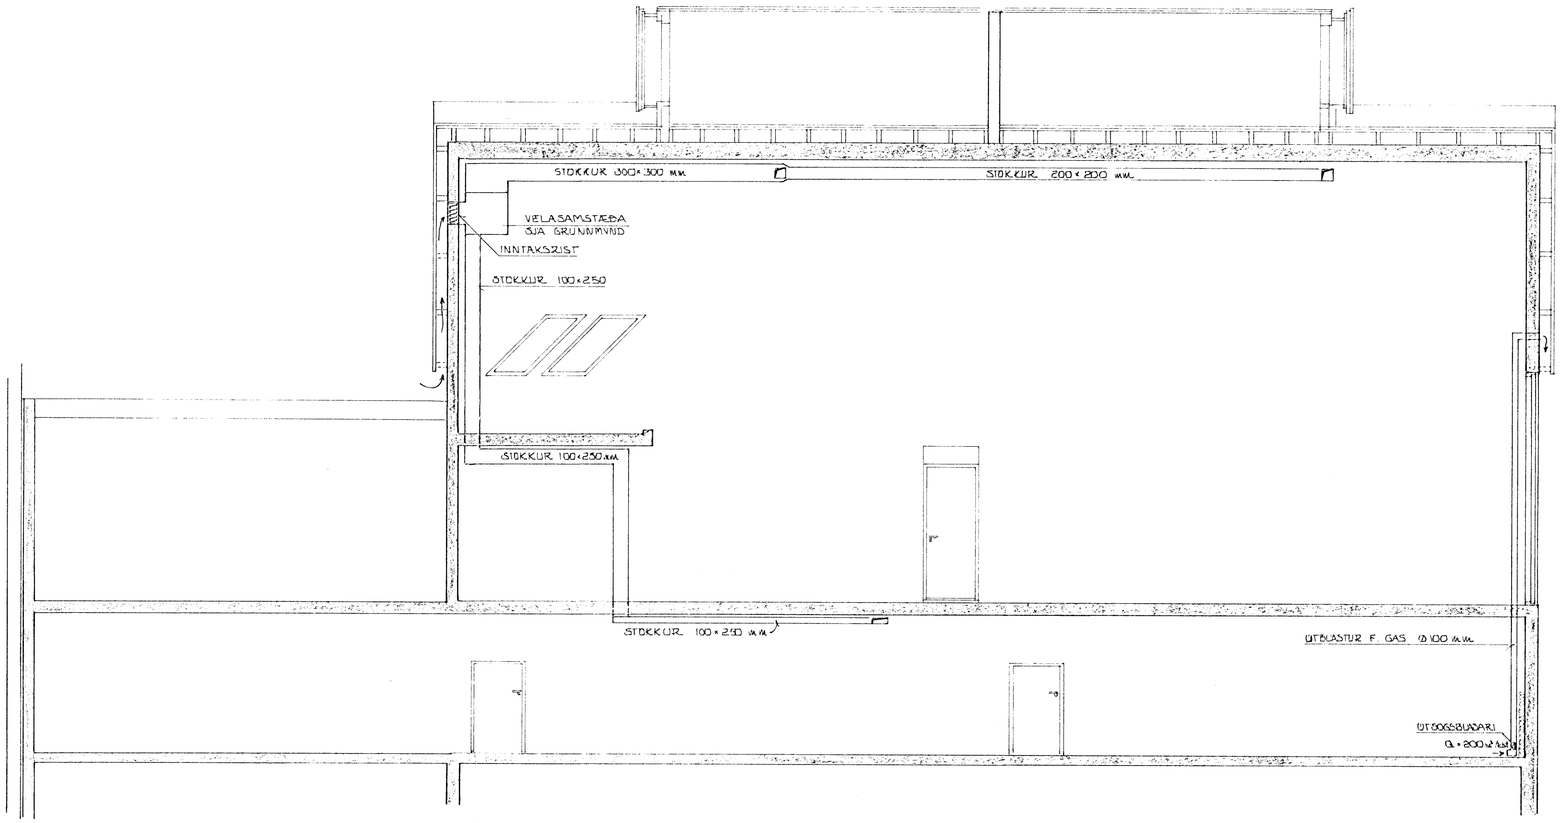


SKÝRINGAR

ALMENNAR SKÝRINGAR SJÁ BL. 3-01

HAFNARFJARÐARBÆR
BYGGINGAFULLTRÚINN
31 MAY 1989

| BR.NR. | DAGS | EÐLI BREYTINGAR | SIGN. |
|---|---|---|---|
| | | | |

ÖLDUGATA 39, HAFNARFIRÐI.

LOFTRÆSTIKERFI. SNIÐ.

MÆLIKV. 1:50.

| | |
|---|---|
| DAGS. | MARS '89 |
| HANNAÐ | SP / UÓ |
| TEIKNAÐ | UÓ |
| VERK NR. | 8903 |
| BLAÐ NR. | 3-04 |

SIGURÐUR ÞORLEIFSSON TÆKNIFRÆÐINGUR F.T.F.Í.
STRANDGÖTU 11 HAFNARFIRÐI SÍMI 54751