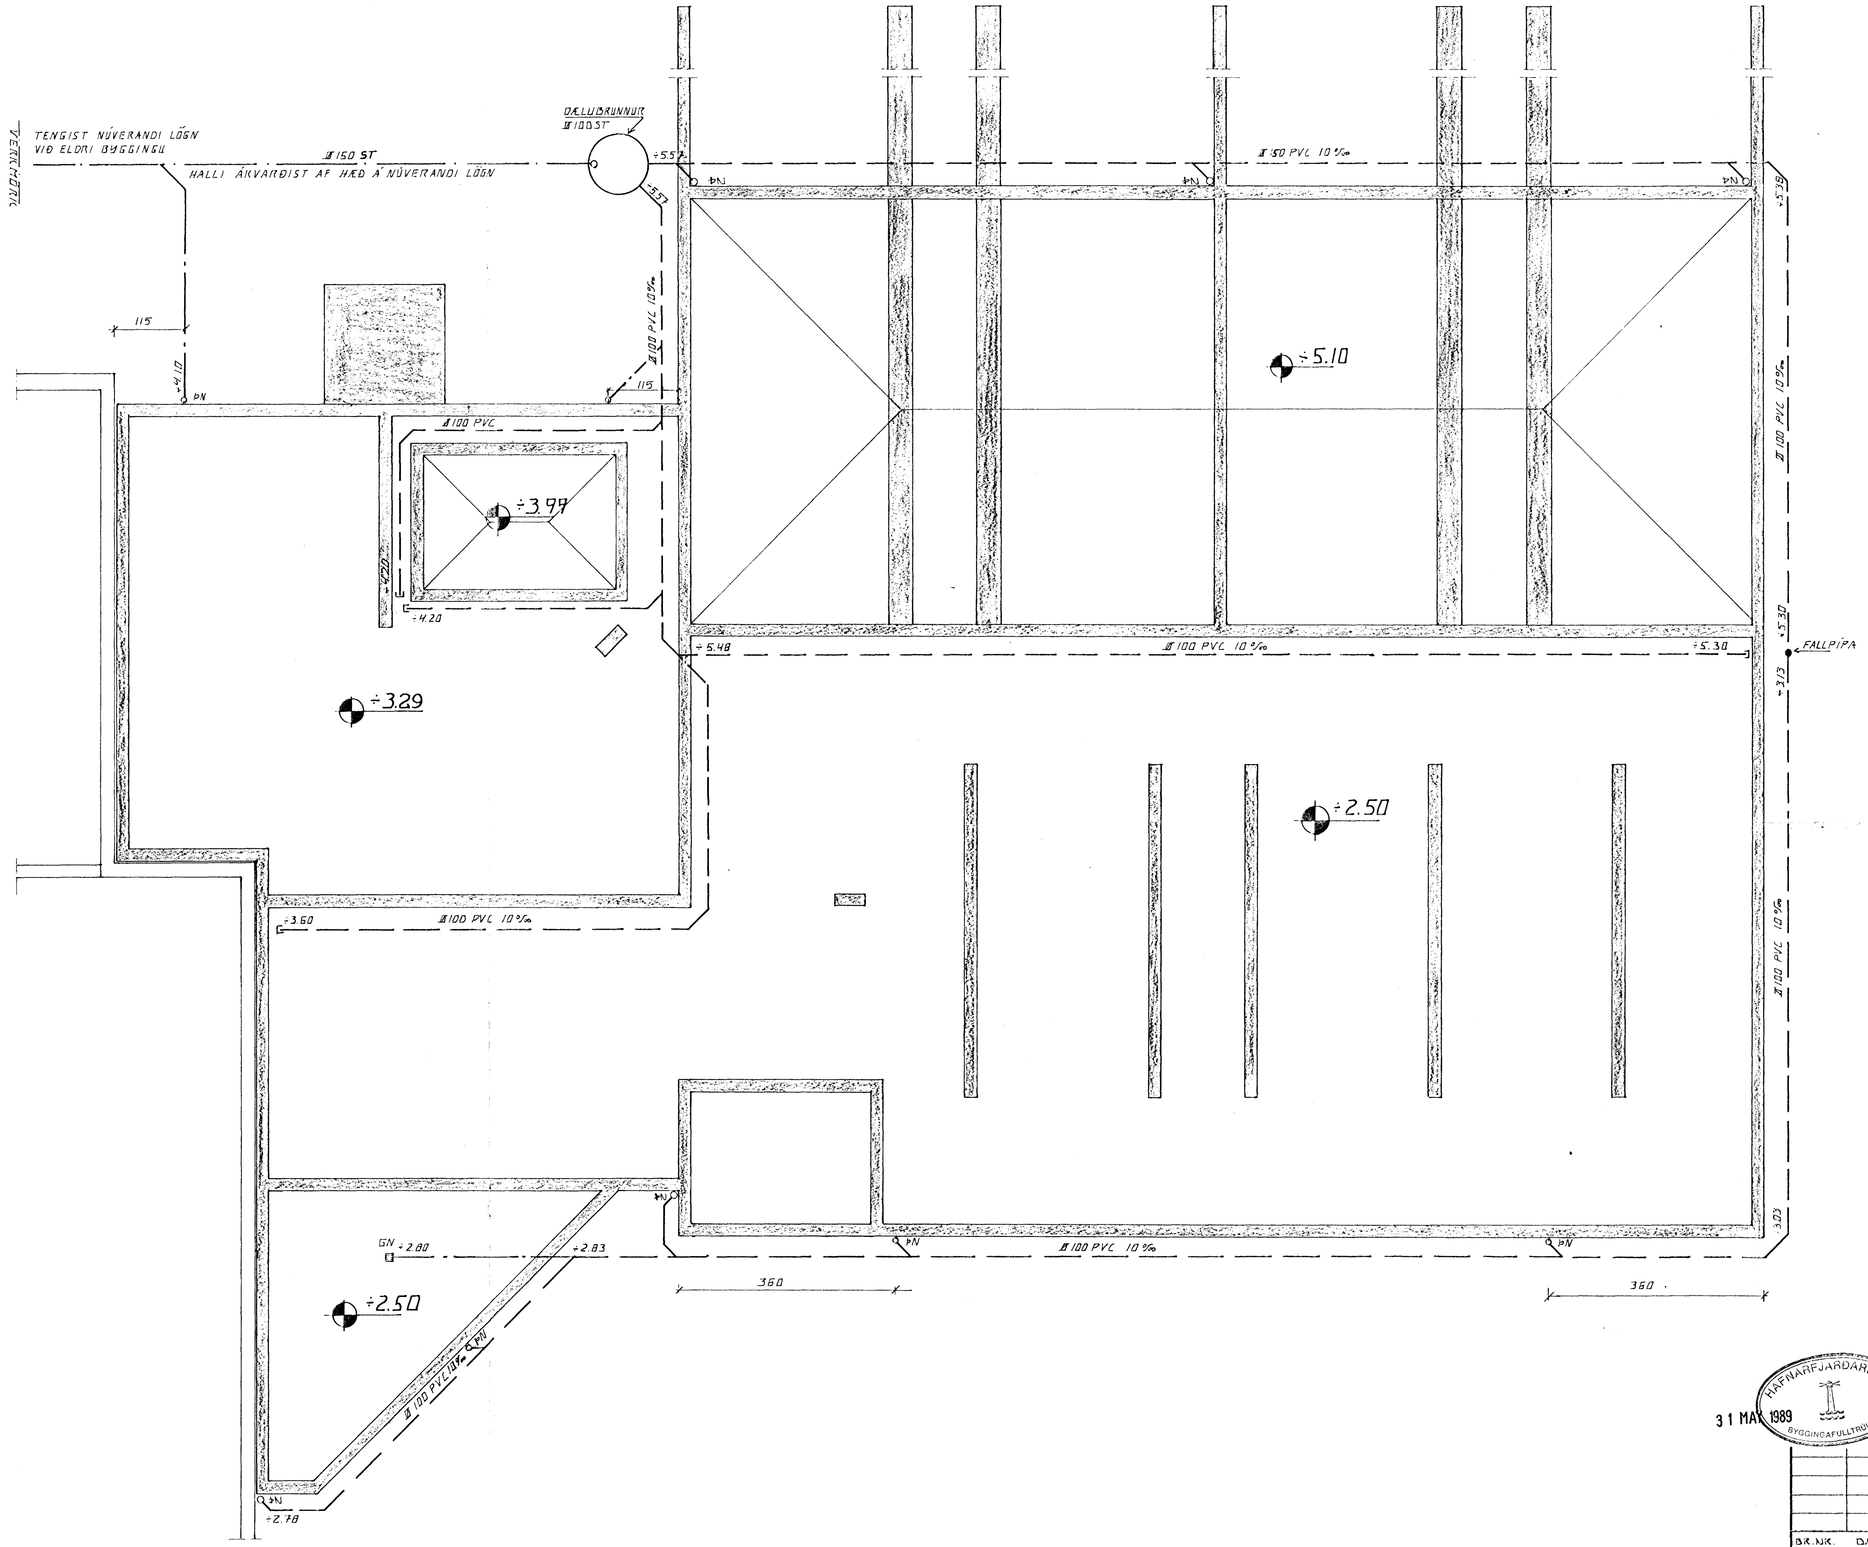

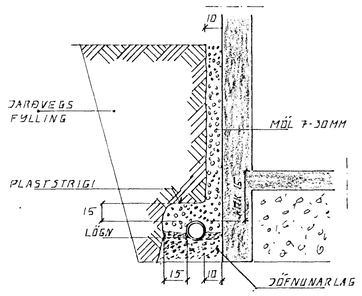

JARÐVATNSLÖGN 1:20

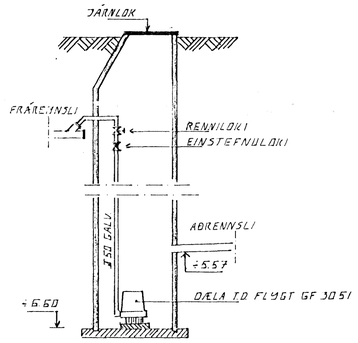

DÆLUBRUNNUR 1:50

SKÝRINGAR

ALT EFNI OG FRÁGANGUR SKAL VERA Í SAMRÆMI VIÐ ÍST 68

HAFNARFJARÐARBÆR
31 MAR 1989
BYGGINGAFULLTRÚINN

BR.NR.	DAGS.	EÐLI BREYTINGAR.	SIGN.

ÓLDUGATA 39, HAFNARFIRÐI.

LAGNIR Í GRUNNI.

MÆLIKV. 1:50

DAGS.	FEBR. 89
HANNAÐ	SÞ/UÓ
TEIKNAÐ	UÓ
VERK NR.	8903
BLAÐ NR.	2-01

SIGURÐUR ÞORLEIFSSON TÆKNIFRÆÐINGUR F.T.I.F.I.

STRANDGÖTU 11 HAFNARFIRÐI SÍMI 54751