

12. febr. 1981

HUGSANLEGUR INNTAKSSTAÐUR FYRIR LAGTÍR ÚR HÚSI  
LEGA NEYLUVATNIS- OG HITALAGNASTOKKUR 656N UM  
VEGGI: 0000  
15


ÖLDUGATA NR. 42

NÚVERANDI FRÆRENNSLISLÖGÐ HÚSS

ÞÚR EIT LAGT ER, SKAL SAMTÆMIA LÖG  
OG HES NÚVERANDI SKOLPLAGNAR


SF  $\phi$ 400  
SV  $\phi$ 50 PN  $\phi$ 70  
GN 100/100

GN: AMK. 20CM UNDIR GÓLF  
HALLI LAGNA UNDIR GÓLF AMK. 20%  
ALLAR LAGTÍR UNDIR GÓLF  $\phi$ 100 STEDAFR.

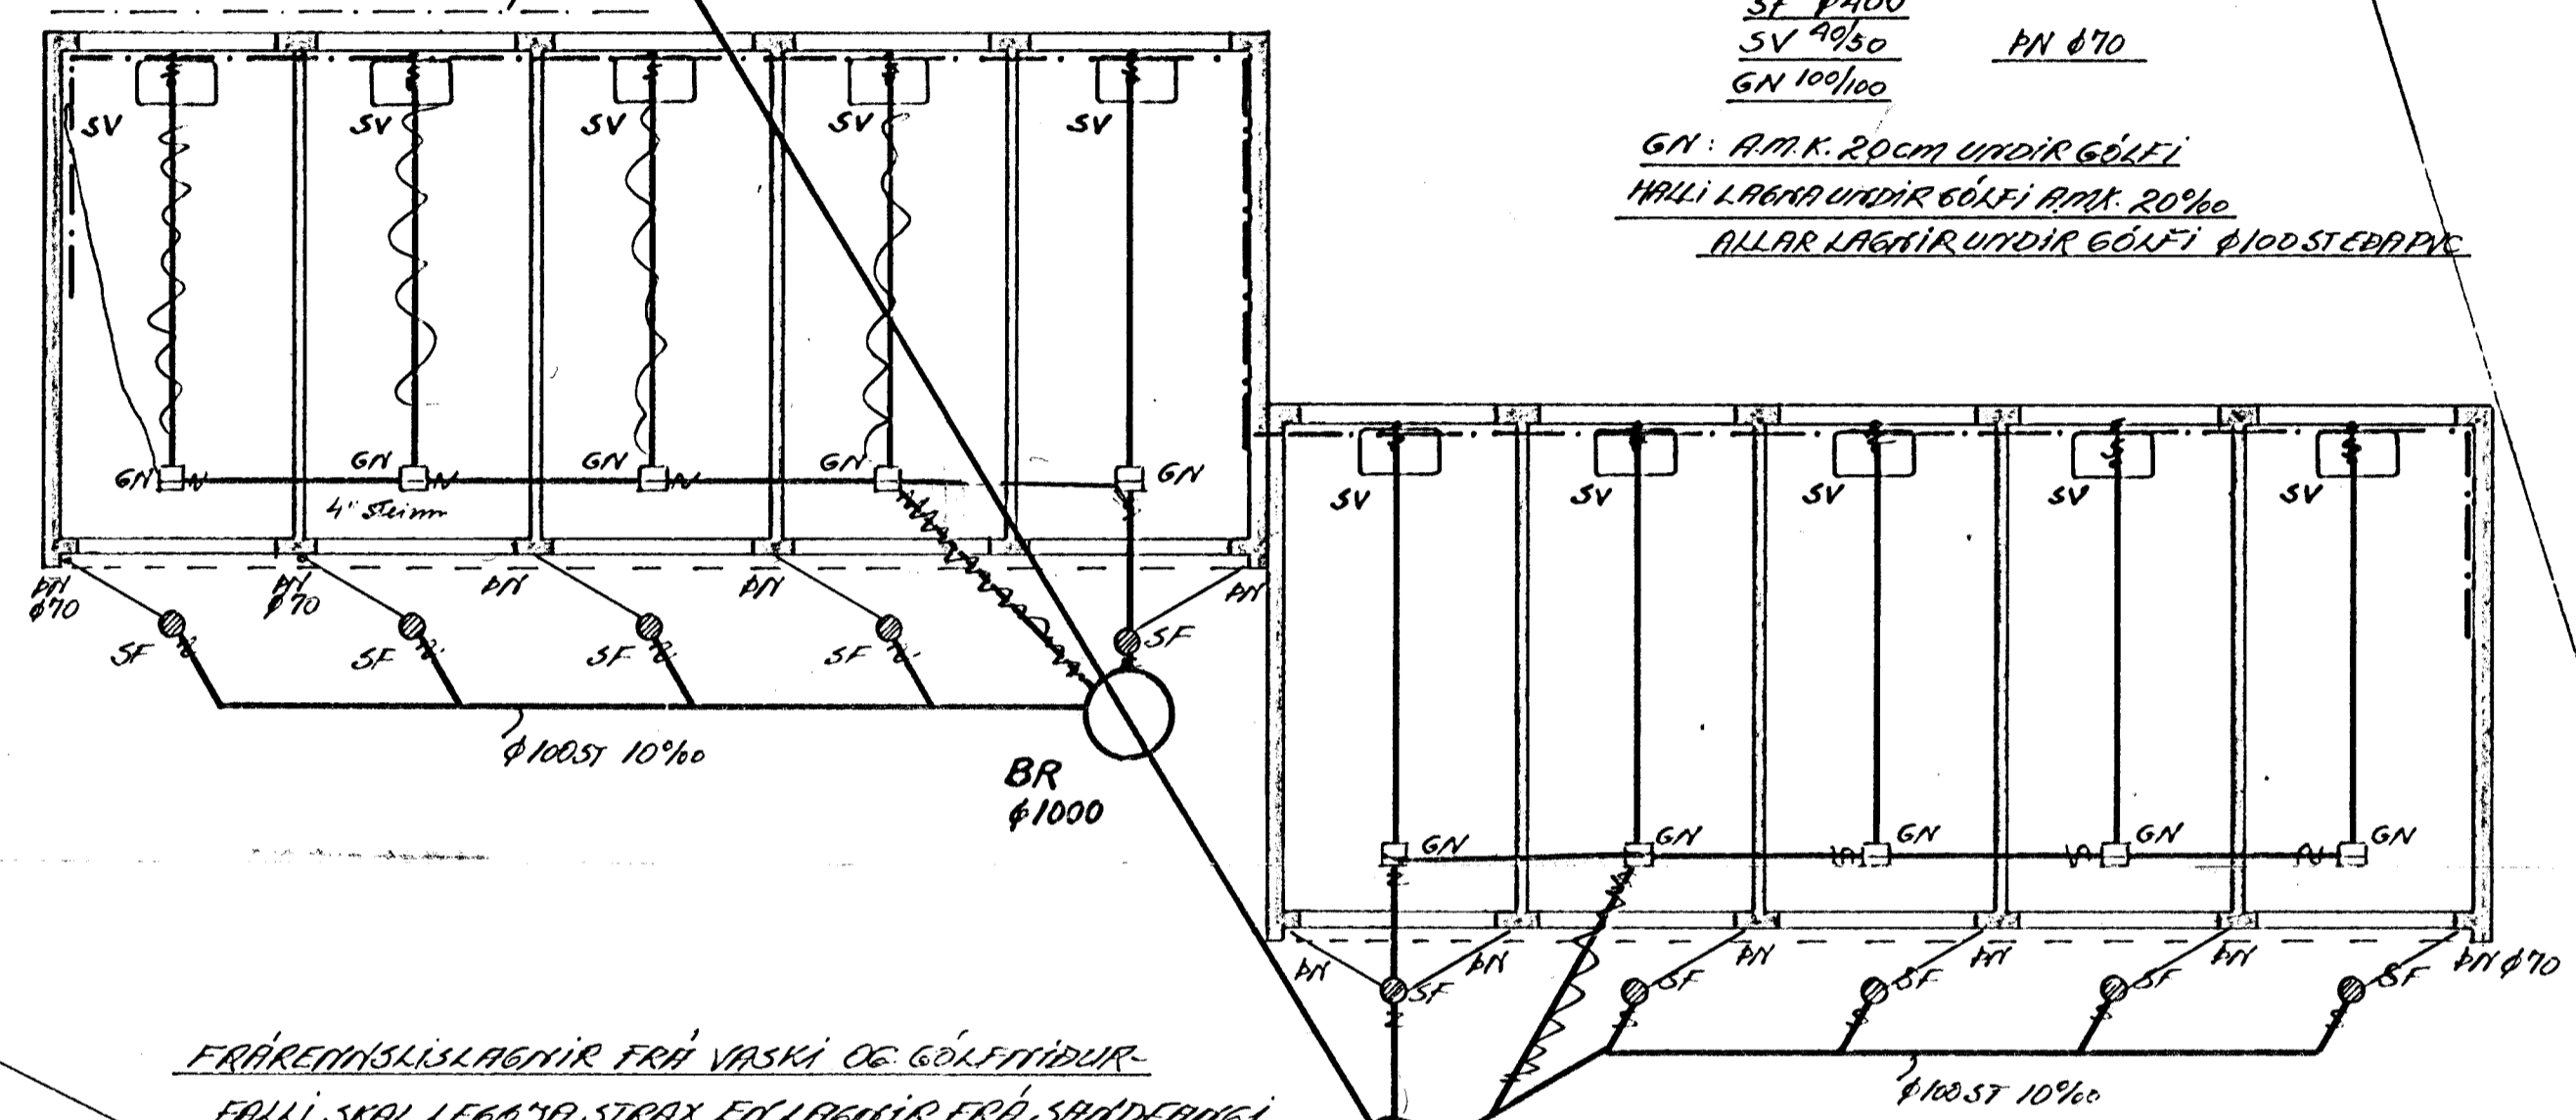

FRÆRENNSLISLAGNIR FRÁ VASKI OG GÓLFÞÍÐUR-  
FALLI SKAL LEGGJAF STRAX, EN LAGTÍR FRÁ SANDTANGI  
ERU LAGDAR ÞÚR EN MALBÁND/STEYPT ER FRAMMAN  
VIÐ BILGEYMSLURTÍR. SAMÁ GILDIRUM ÞAKTÍÐUR-  
FALL, HALLI LEGGJAST MEÐ SANDTANGI HALLI.

AFSTÖÐUMYND  
1/1000

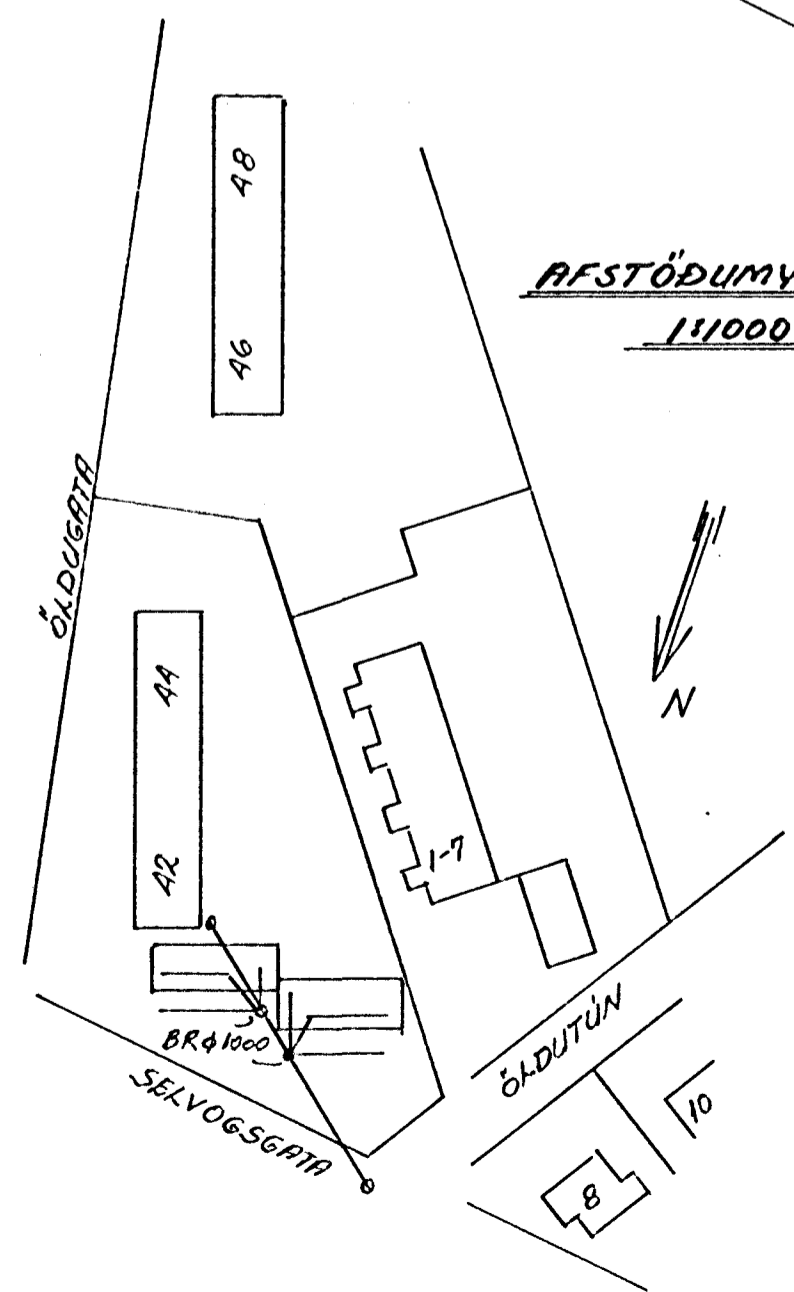

SELVOGSGATA

NÚVERANDI SKOLPHEIMED HÚSS

ÖLDUTÚN

EFNI OG FRÁSANGUR LAGNA SÉ SAMKVEMT ÍST 65

ÖLDUGATA 42-44 HAFNARFIRÐI	HAFNARF. APRIL 1980
BILGEYMSLUR FRÆRENNSLI	TEIKNING NR. 2. REIKN. V. V. TEIKN. V. V.
HALLDÓR HANNESSON BYGG. VERKFR. GUNNARSSUNDI 10 HAFNARFIRÐI	