
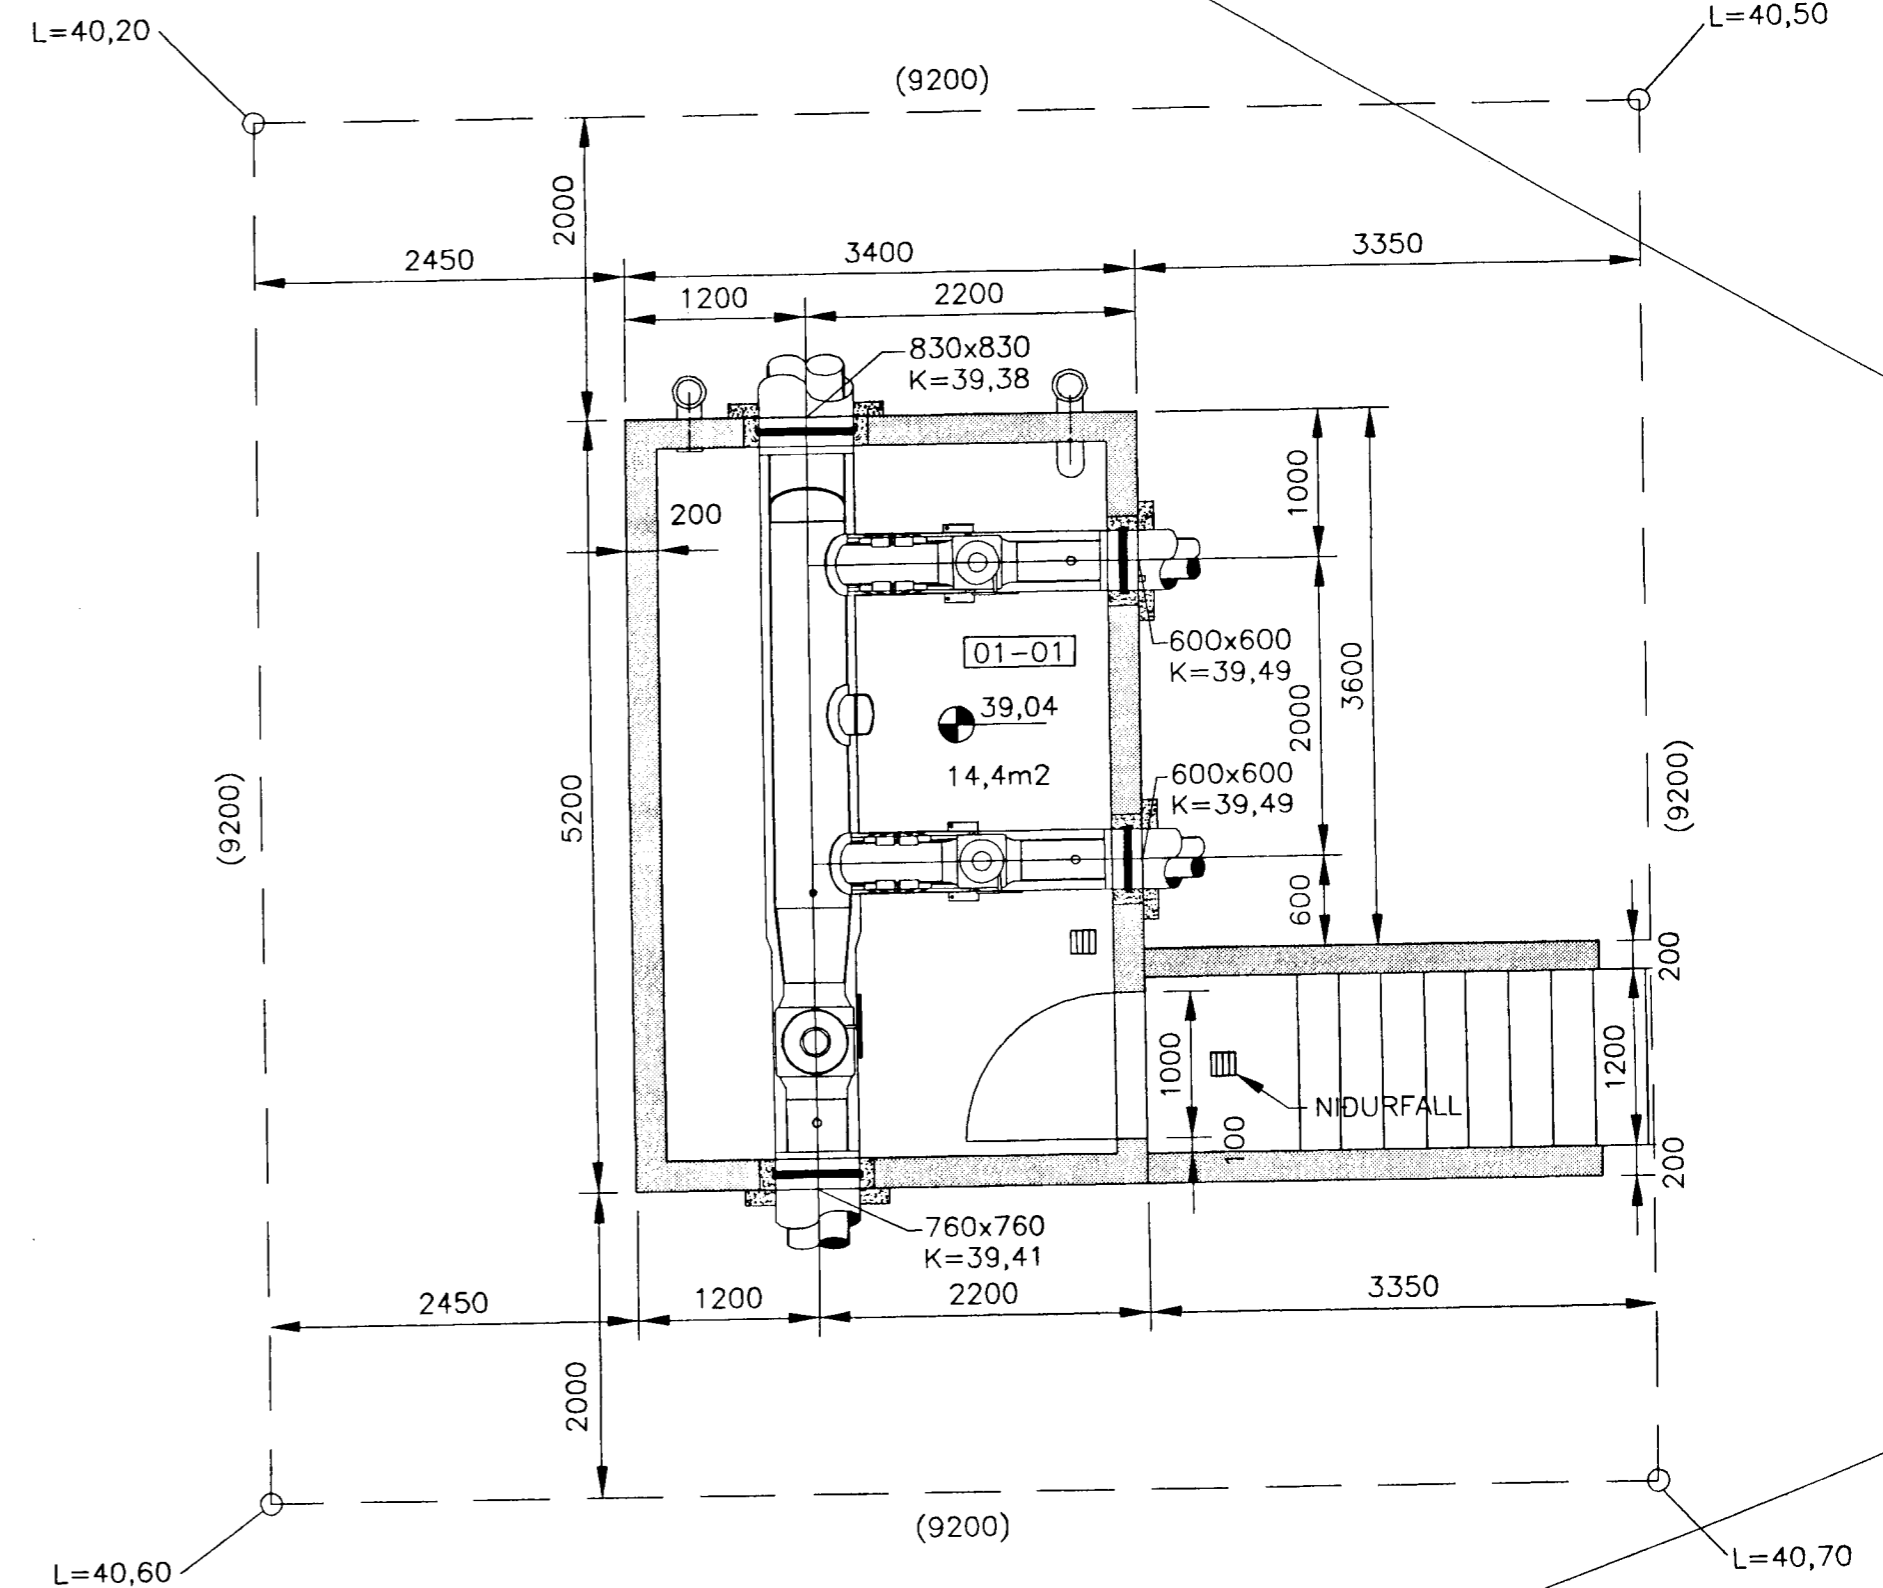


SKÓLAGARÐAR


BÍLASTÆÐI

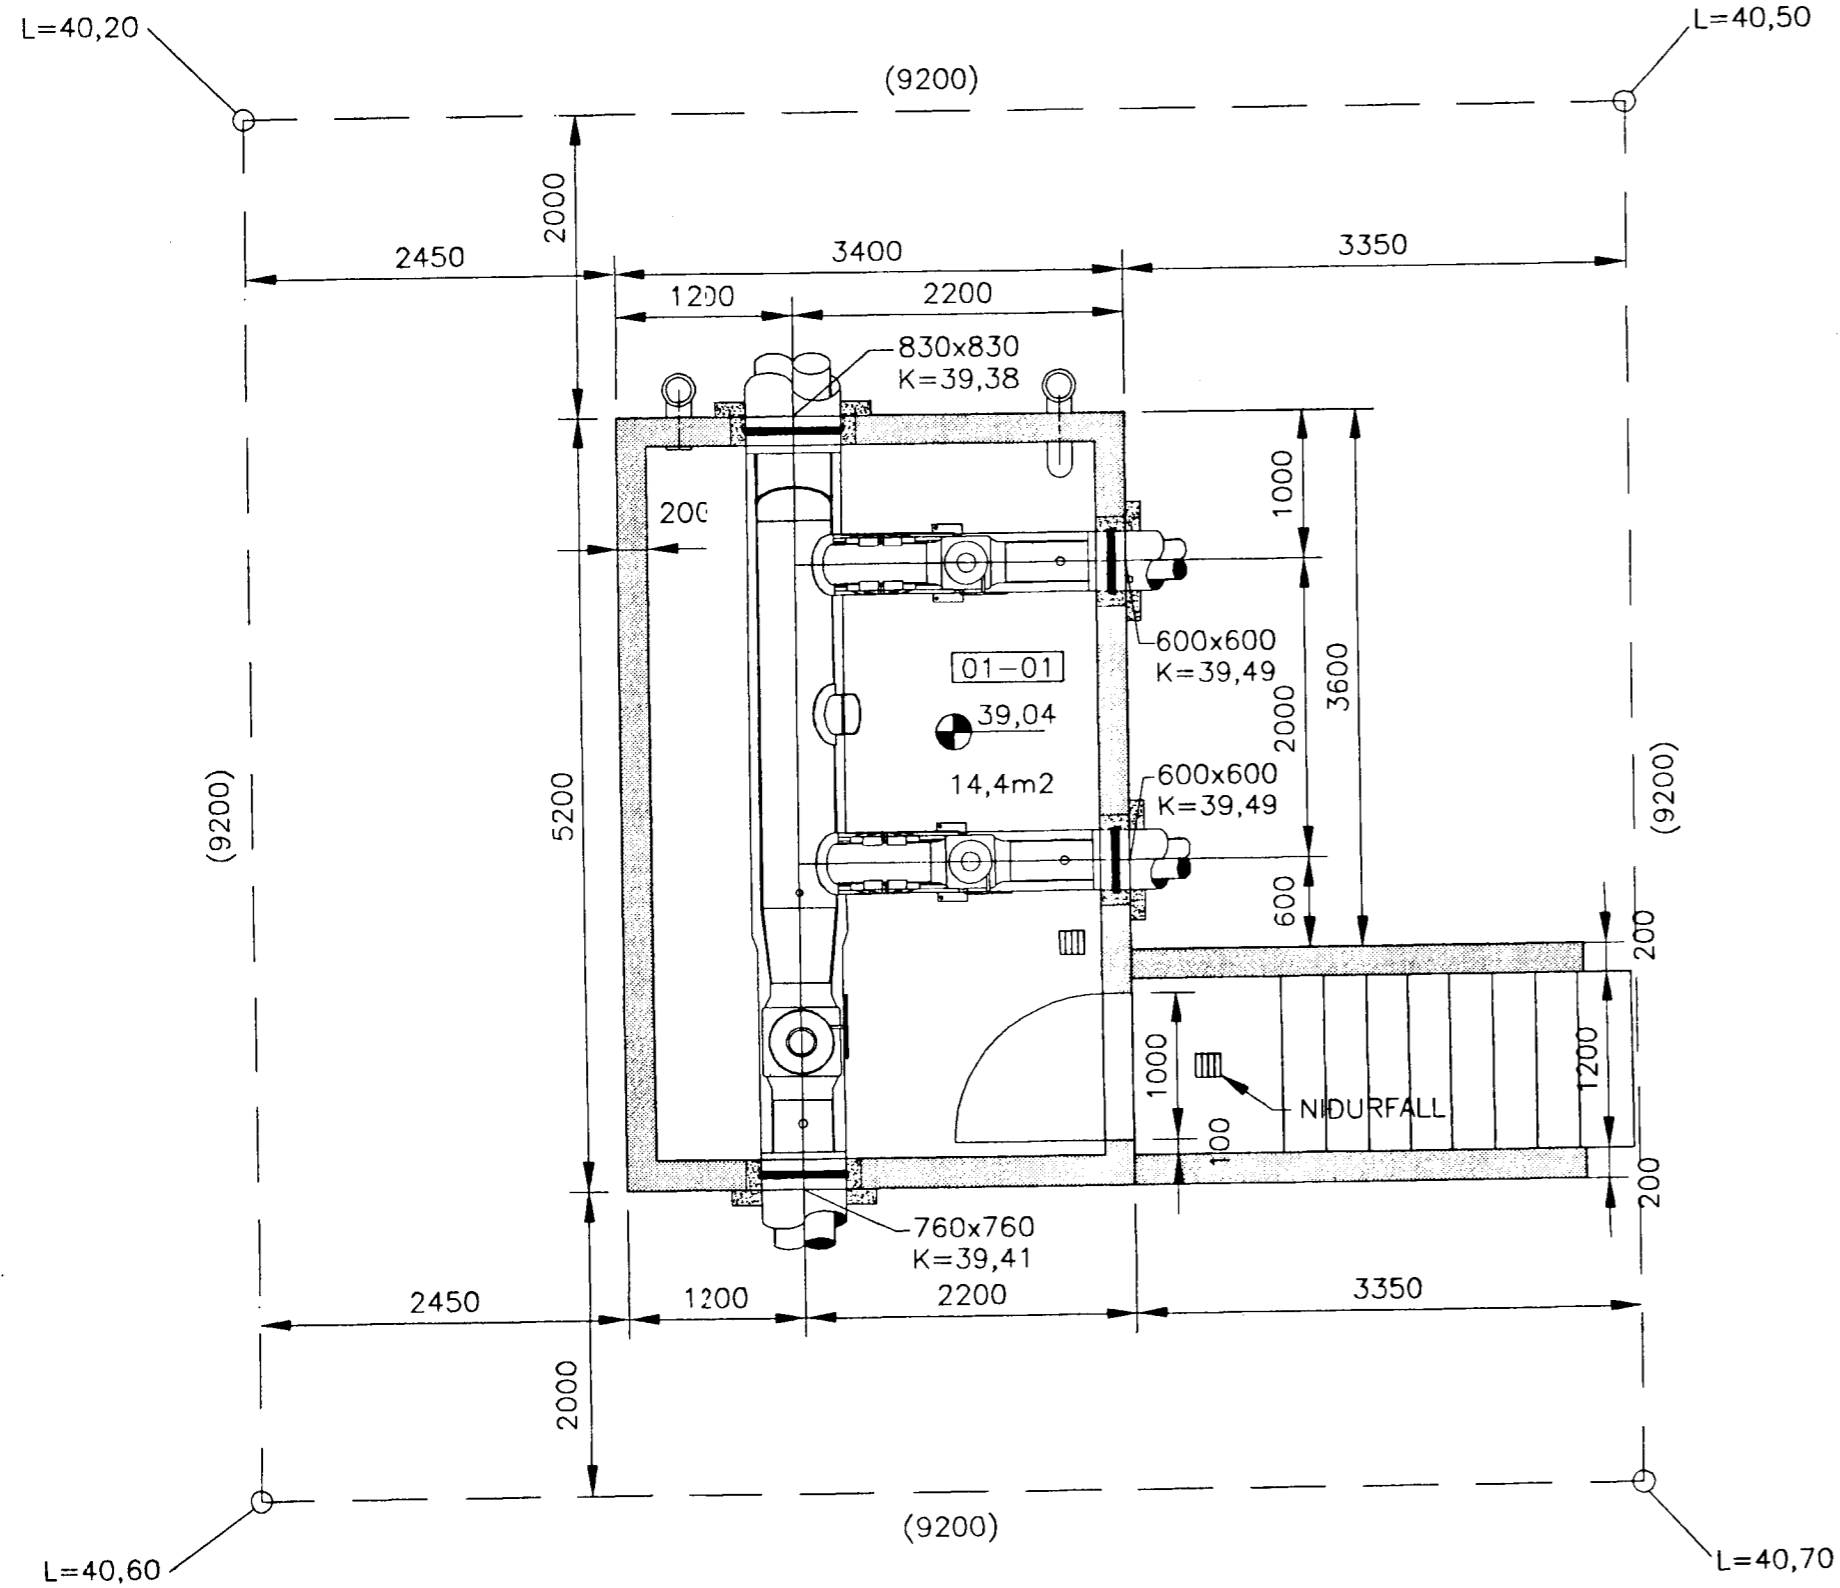

GRUNNMYND MIDAÐ VID NÚVERANDI SKIPULAG, 1:50

GRUNNMYND MIDAÐ VID FRAMTÍÐAR SKIPULAG, 1:50

Erlendur Hjálmarsson
270332-2189

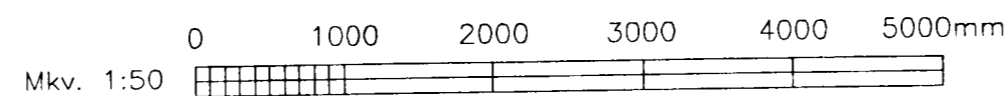

HÖNNUN					Orkuveita Reykjavíkur	
SÍÐUMÚLA 1 · 108 REYKJAVÍK · SÍMI: 510 4000 · FAX: 510 4001 VEFFANG: www.honnun.is · NETFANG: honnun@honnun.is						
Melt:	Breyt.	Dags.	Fyrirtæki	Af	HAFNARFJÖRDUR	
Hönnað: TJ	(A)				ÖLDUGATA 49 – LOKAHÚS	
Teiknað: HÖÓ	(B)				GRUNNMYNDIR MIDADAR VID NÚVERANDI	
Yfirfarið: KK	(C)				OG FRAMTÍÐAR SKIPULAG	
Sömp.	(E)				Dags. 13.06.2002	Mkv. 1:50
Verknr. 1-153-238	Teikn. 201	G.			Tölvuskrá	Nr.