
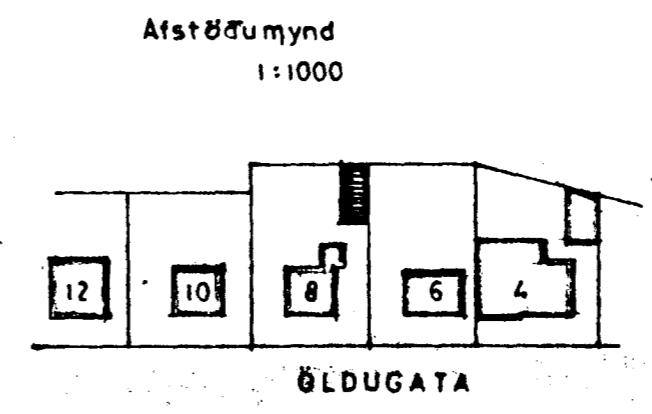
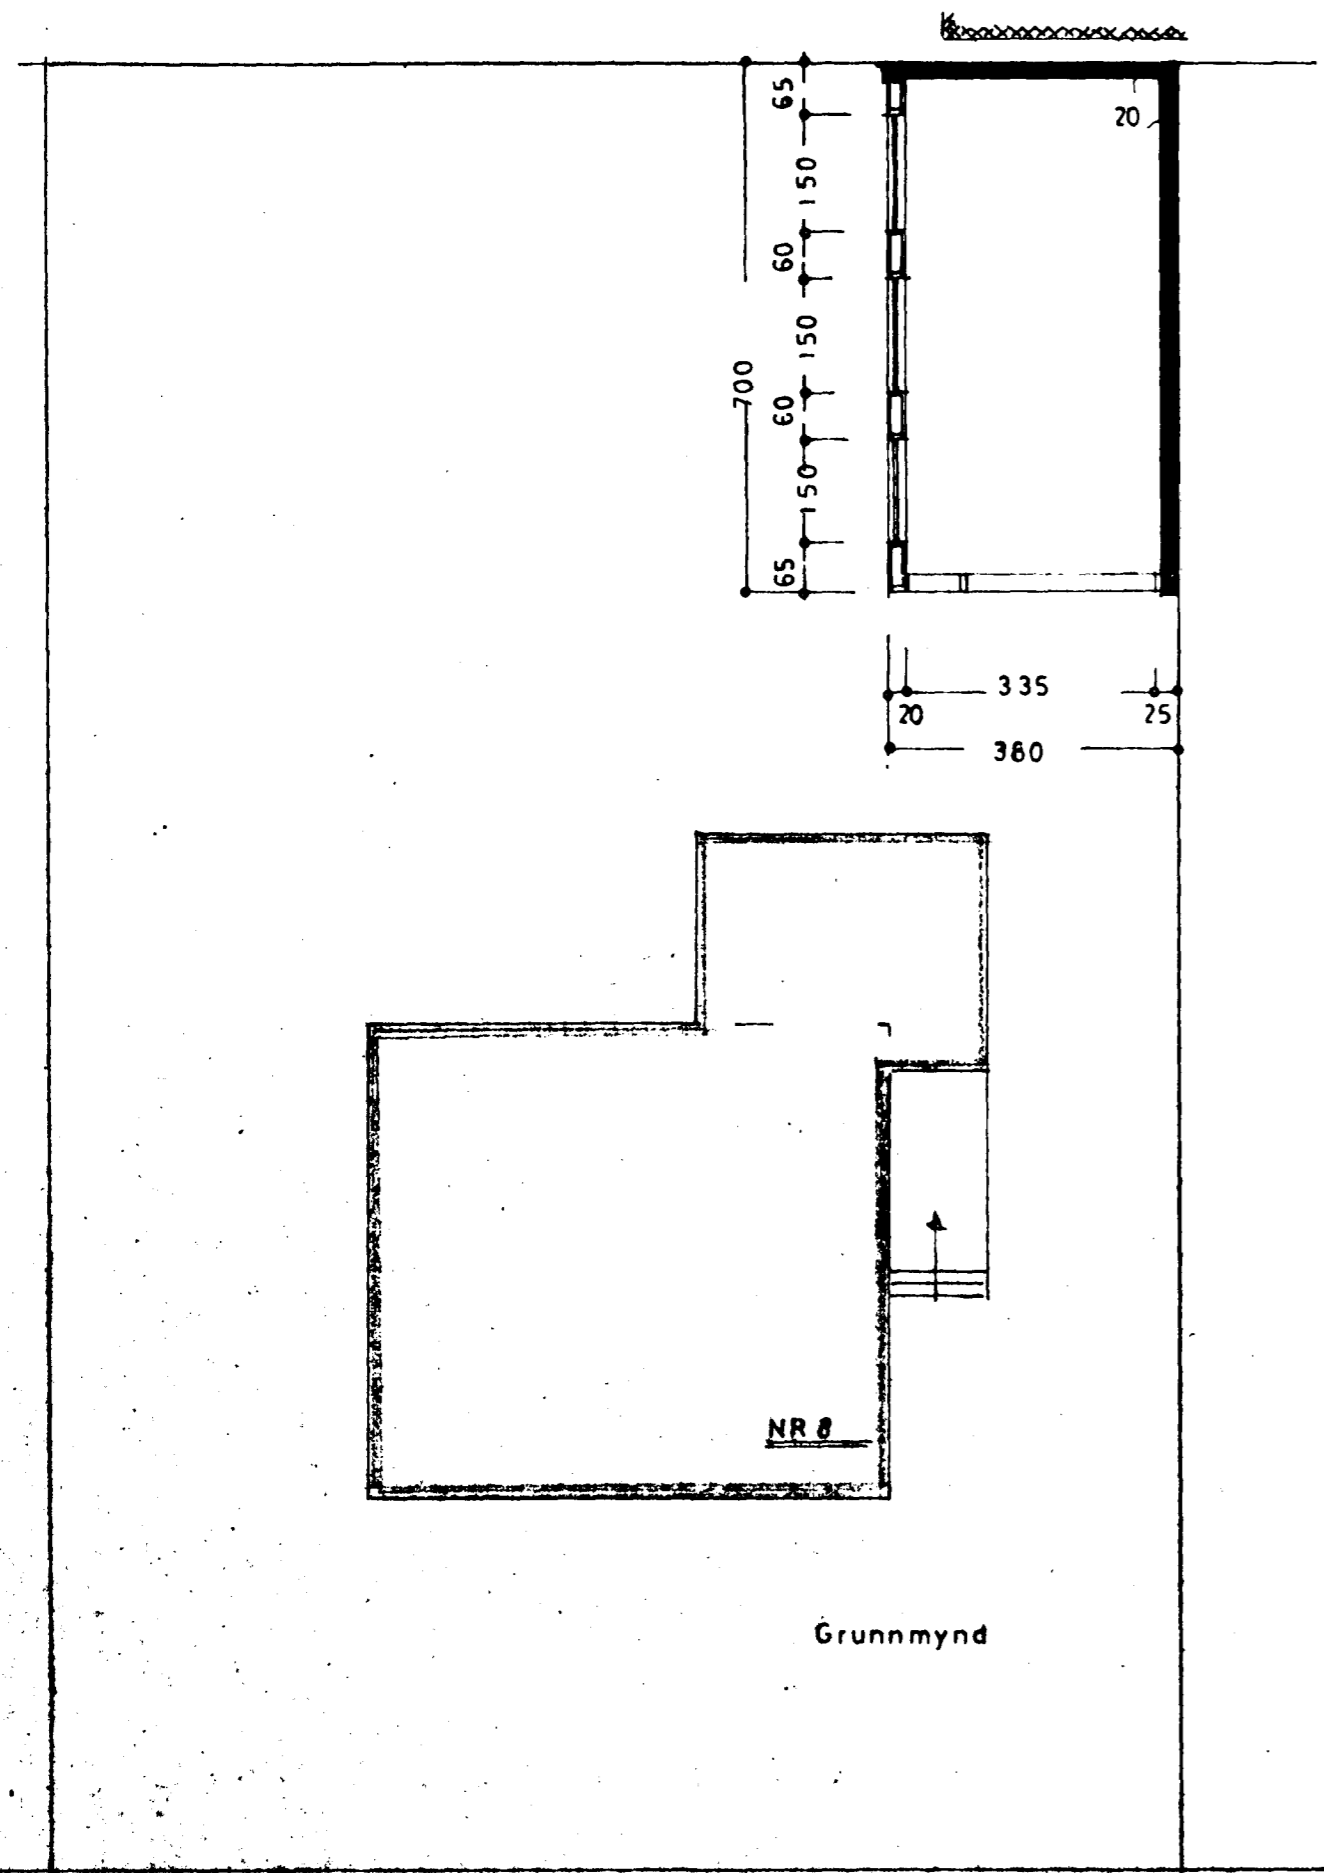
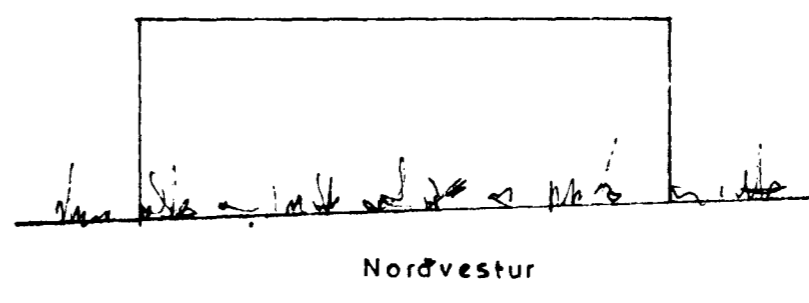
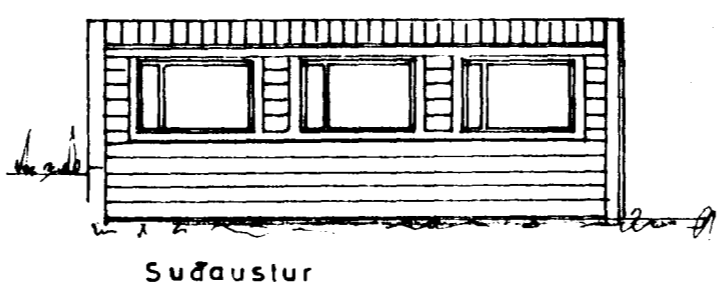
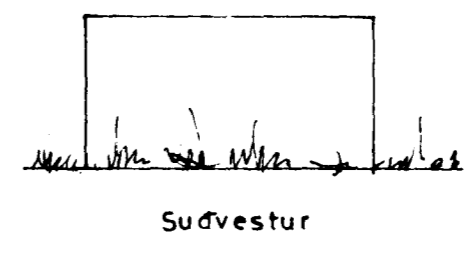
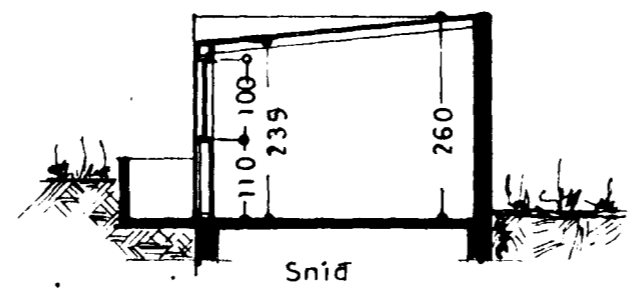


Sambykkt á fundi bygginga-  
nefndar þ. 5/9 1973

BYGGINGAFLUTRÚINN  
I HAFNARFIRÐI  
F. Sigurðsson

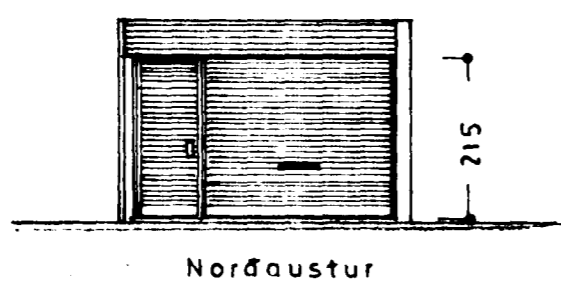

STÆRD  
26,6 m<sup>2</sup>, 66,0 m<sup>3</sup>

ÖLDUGATA NR 8  
BILGEYMSLA

Útillt  
Grunnmynd } 1:100  
Snid }  
Afstöðumynd 1:1000

Hafnarfirði 5. ágúst 1973  
F. Sigurðsson

TEIKN.