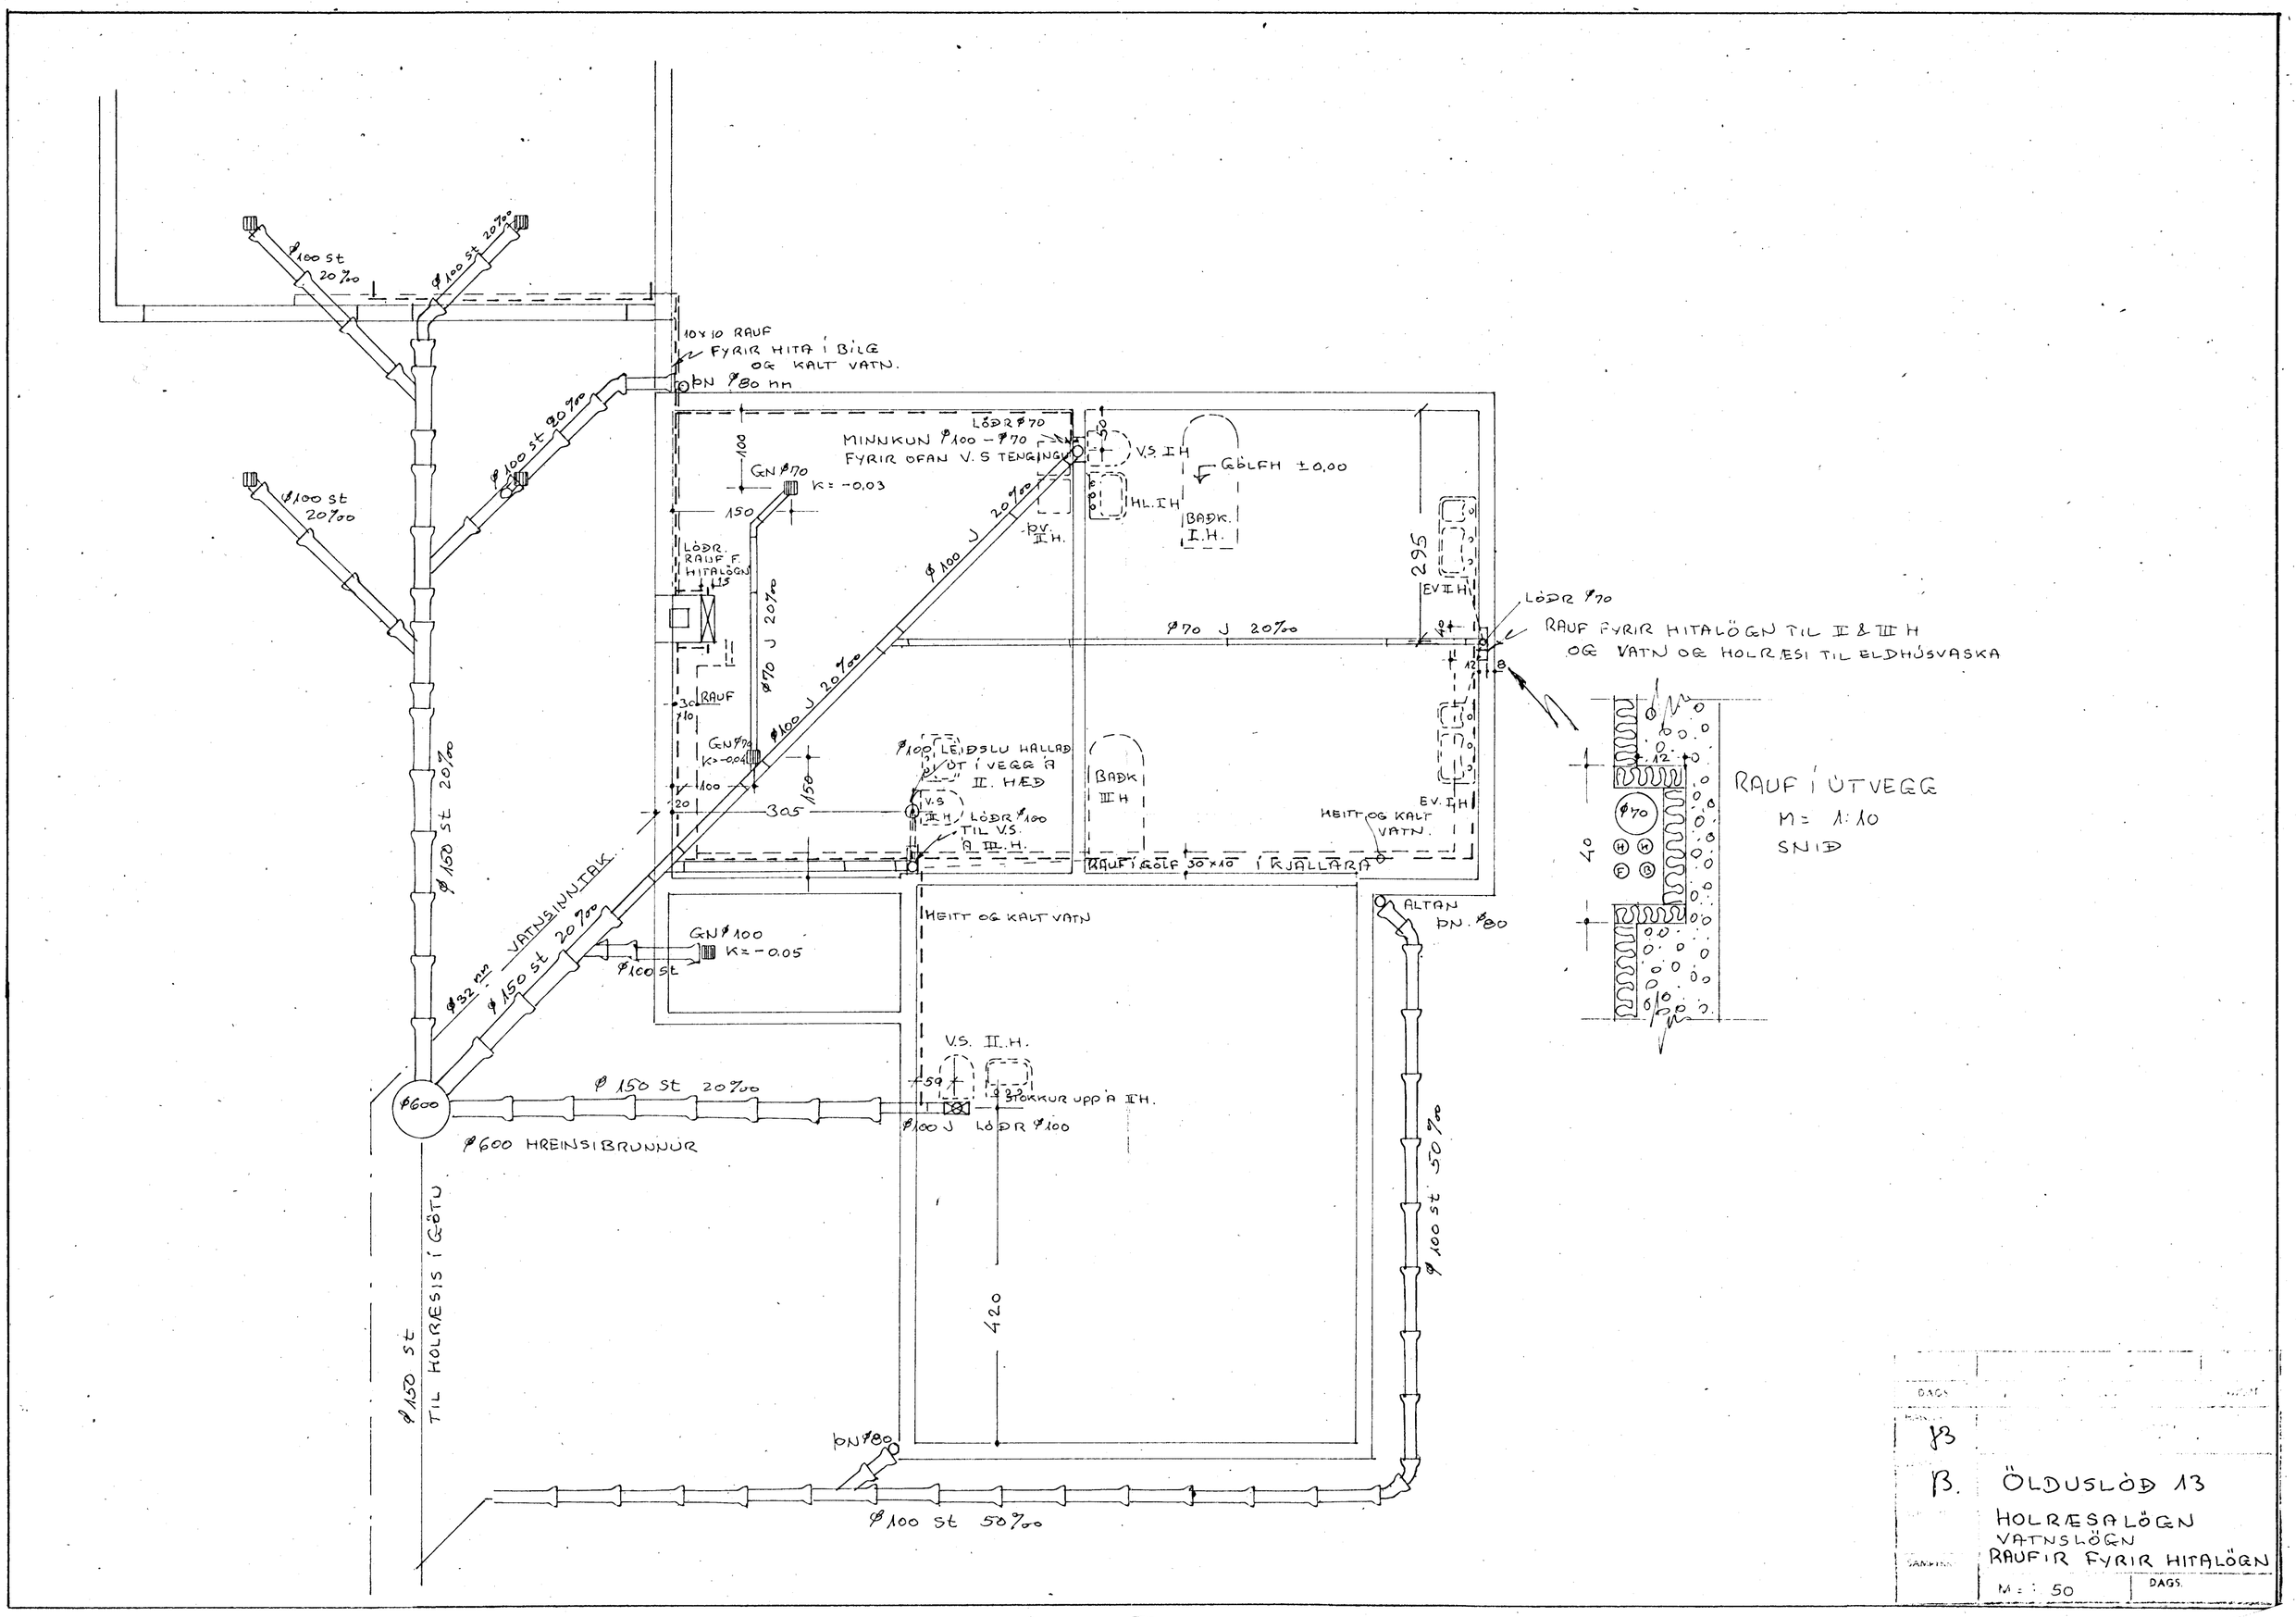

Ø100 St 20‰
Ø100 St 20‰
Ø100 St 20‰
Ø100 St 20‰
10x10 RAUF
FYRIR HITA Í BÍLG
OG KALT VATN.
ÞN Ø80 mm
LÖÐR Ø70
MINNKUN Ø100 – Ø70
FYRIR OFAN V.S TENGINGU
V.S. I.H
GÖLFH ±0,00
HL. I.H
BAÐK. I.H.
GN Ø70
K = -0,03
LÖÐR. RAUF F. HITALÖGN
Ø70 J 20‰
Ø100 J 20‰
Ø100 J 20‰
Ø70 J 20‰
295
EV II H
LÖÐR Ø70
RAUF FYRIR HITALÖGN TIL II & III H
OG VATN OG HOLRÆSI TIL ELDHÚSVASKA
RAUF
GN Ø70
K = -0,04
Ø100 LEIÐSLU HALLAÐ ÚT Í VEGG Á II. HÆÐ
V.S II H
LÖÐR Ø100 TIL V.S. Á III. H.
BAÐK III H
EV. I H
HEITT OG KALT VATN.
RAUF Í GÖLF 30x10 Í KJALLARA
305
Ø150 St 20‰
VATNSINNTAK
Ø32 mm
Ø150 St 20‰
GN Ø100
K = -0.05
Ø100 St
HEITT OG KALT VATN
ALTAN
ÞN. Ø80
V.S. II.H.
STOKKUR UPP Á II H.
Ø100 J
LÖÐR Ø100
Ø600
Ø150 St 20‰
Ø600 HREINSIBRUNNUR
Ø150 St
TIL HOLRÆSIS Í GÖTU
420
Ø100 St 50‰
ÞN Ø80
Ø100 St 50‰
RAUF Í ÚTVEGG
M = 1:10
SNIÐ
Ø70
40
ÖLDUSLÓÐ 13
HOLRÆSALÖGN
VATNSLÖGN
RAUFIR FYRIR HITALÖGN
M = 1:50
DAGS.