
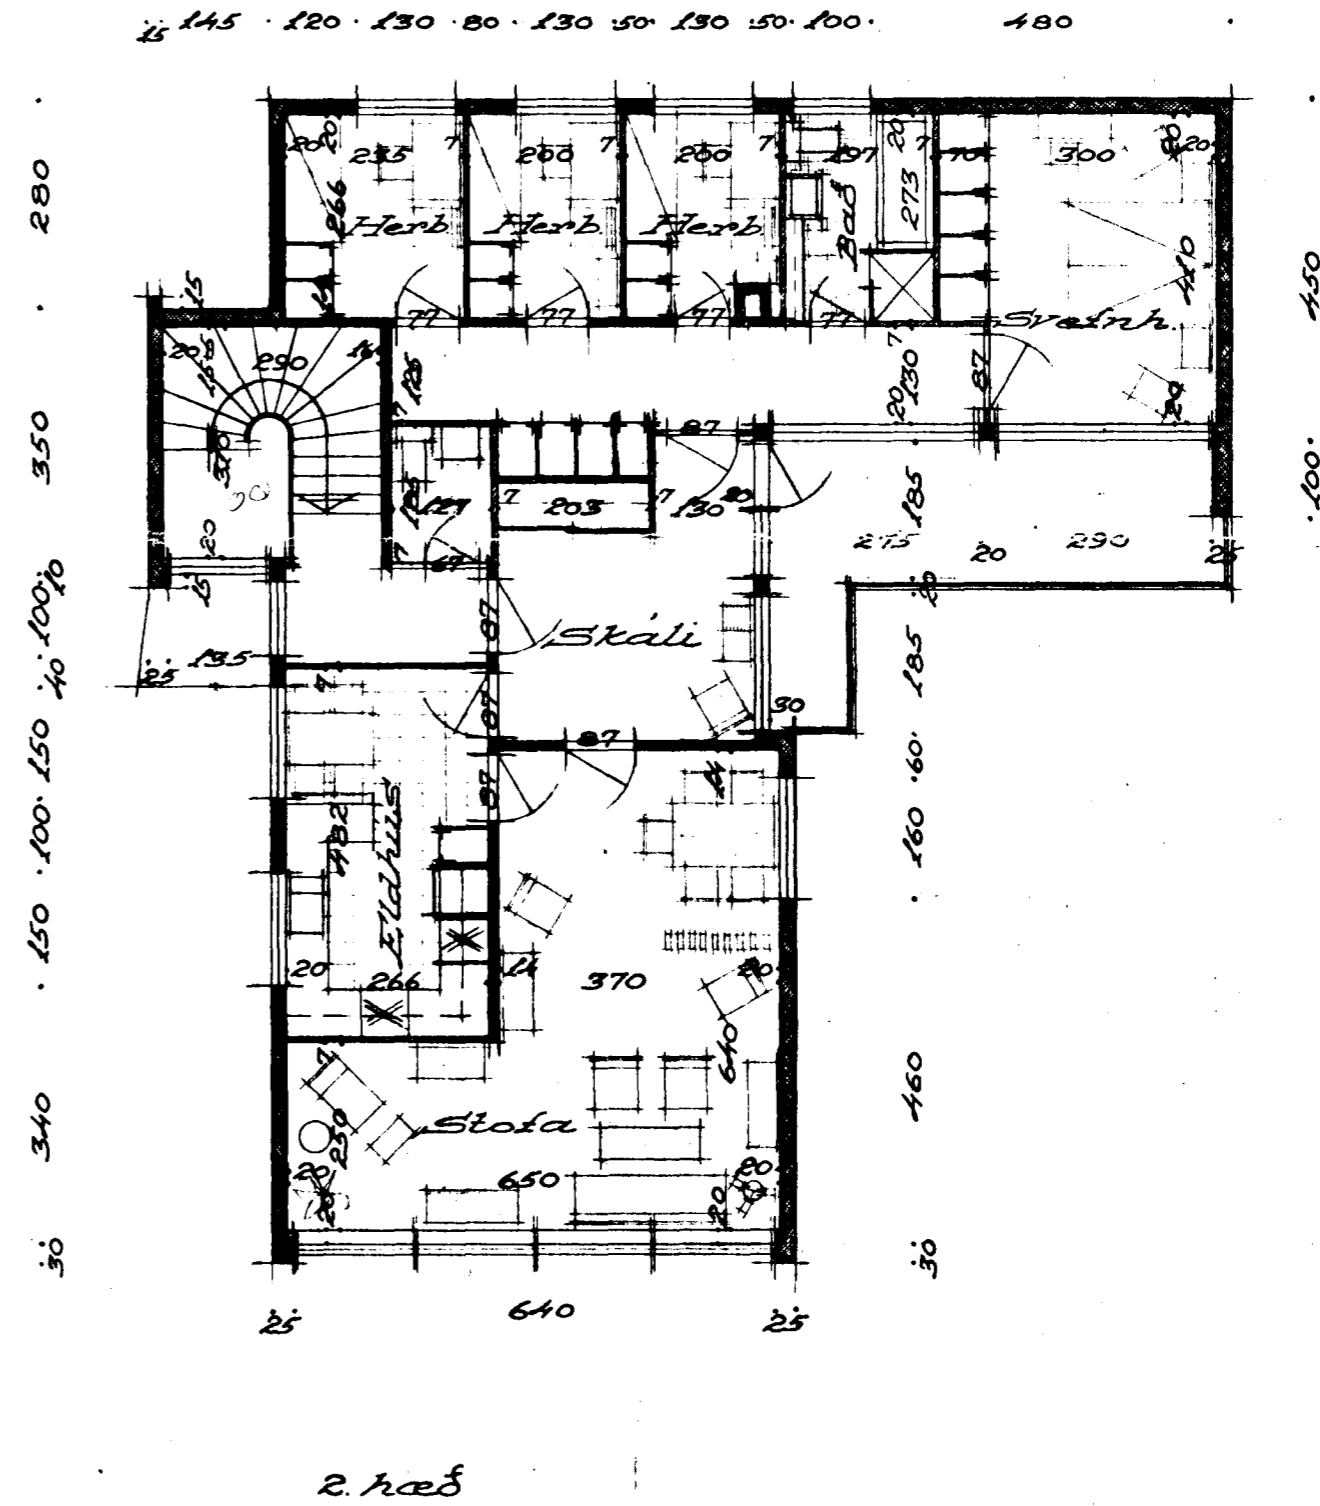


Húsið "Oldustól" nr 15  
 Grunnmyndir 1. og 2. hæð  
 Mál 1:100 Blað nr 2

Samþykkt á fundi bygginga-  
 nefndar þ. 9/10/1963

BYGGINGAFULLTRÚINN  
 HAFNARFIRÐI

*Jón Þorgerður*

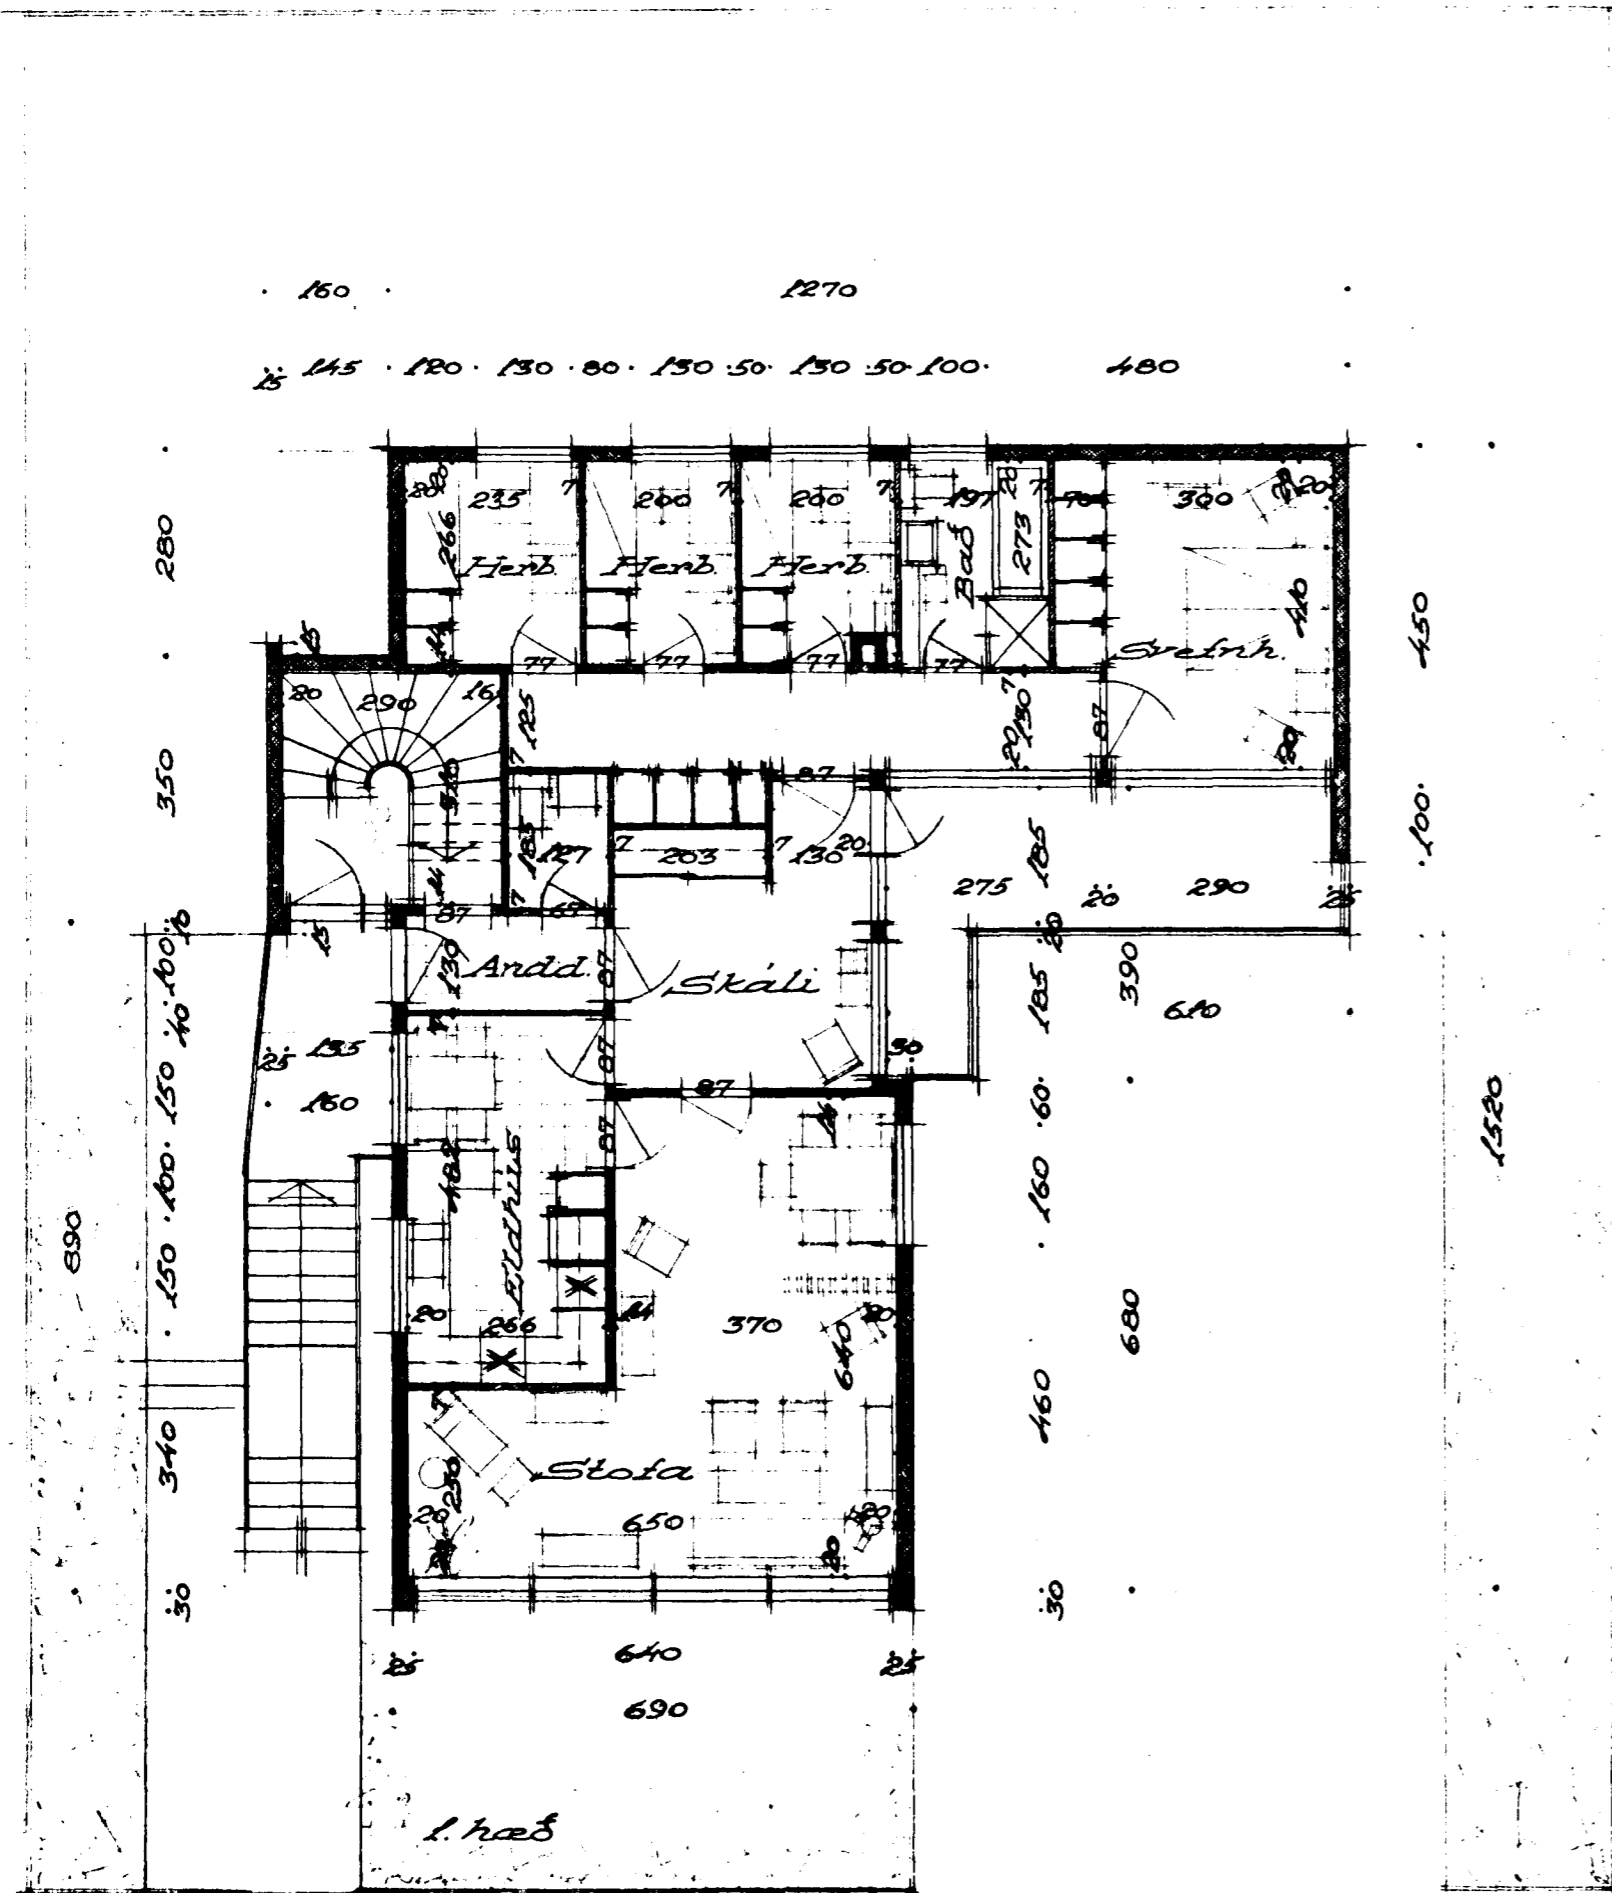

Breitt 7-10-63  
 Hafnarfirði 5-8-1963  
 Stefan Sigurbentsson