


SNID B-B

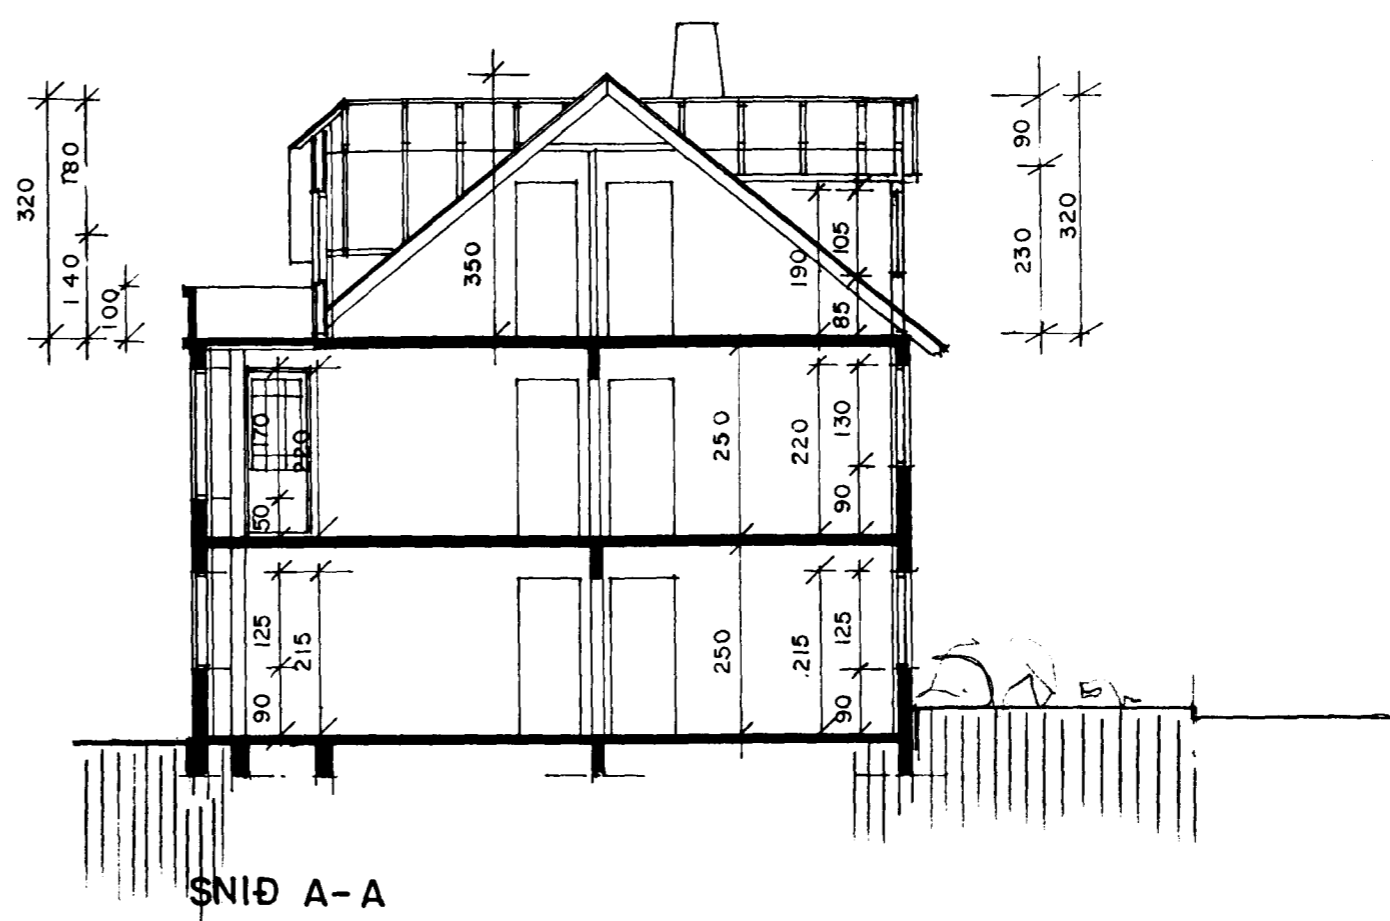

SNID A-A

Samþykkt að heimila
breytinguna á fundi þann
05 NOV. 1997
Áritaðir uppdrættir með
samþykki byggingarnefndar
verða afhentir að verki loknu.




ÚTLIT NORÐAUSTUR



ÚTLIT NORÐVESTUR



ÚTLIT SUÐAUSTUR

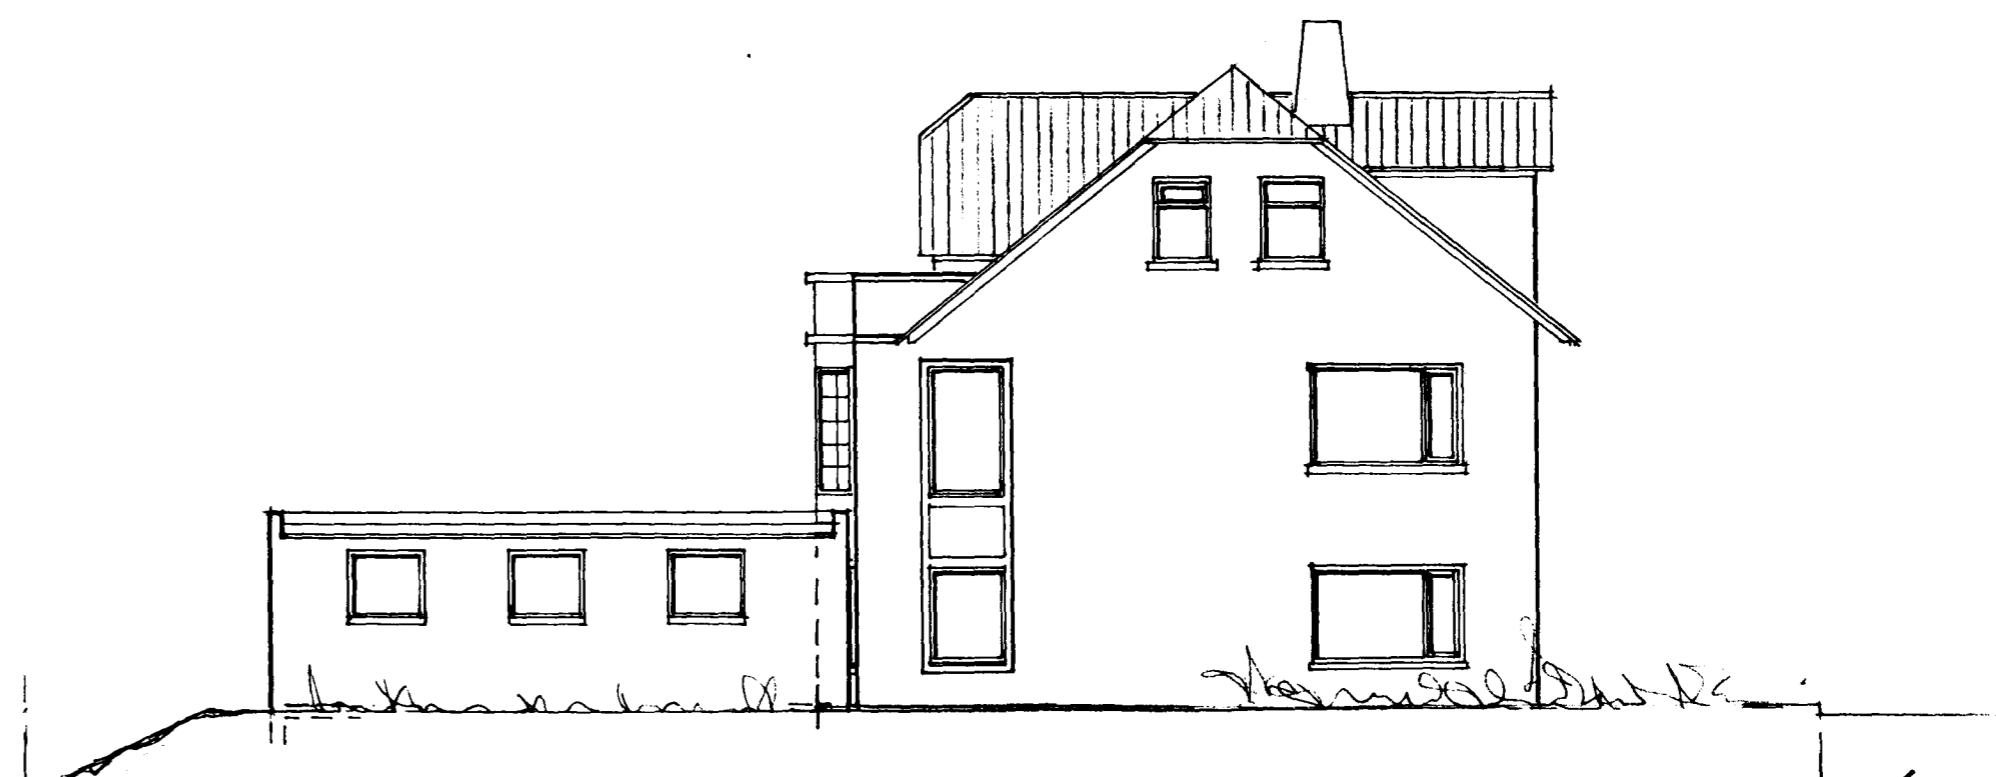

ÚTLIT SUÐVESTUR

Gunnar B. Ólafsson