



Ölduslóð nr. 24 1:100

Eig:
Þórunn Eyjólfsdóttir og
Ólafur Eyjólfsson

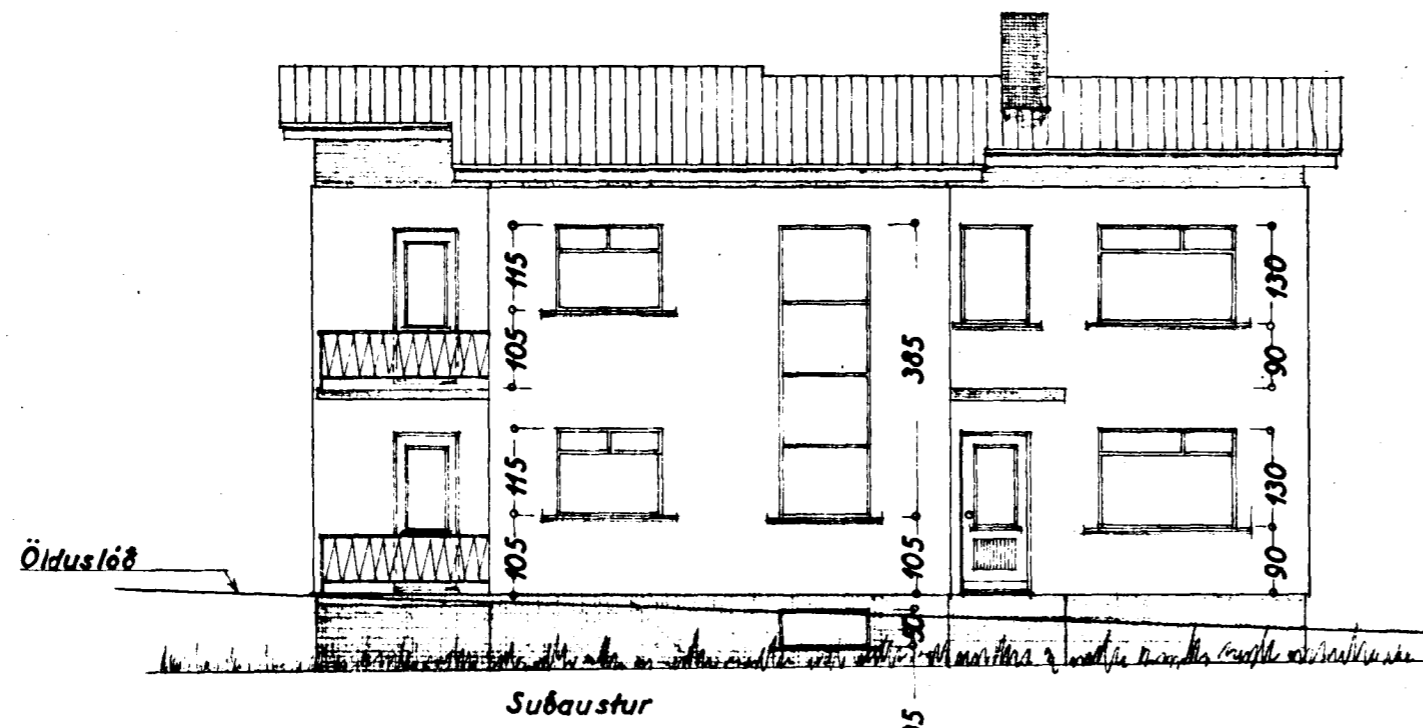








AFSTÖÐUMYND

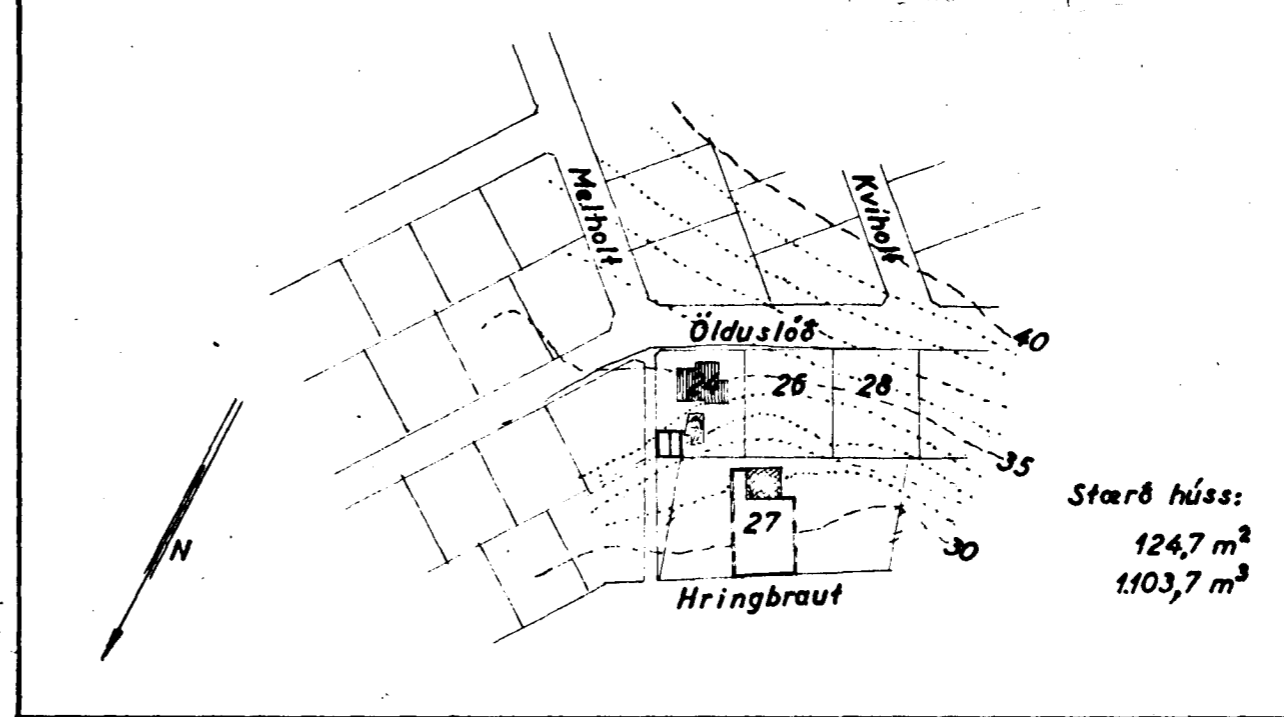

Samþykkt á fundi byggingar-
nefndar þ. 20.7.1961
BYGGINGAFULLTRÚINN
I HAFNARFIRÐI

Stærð húss:
124,7 m²
1103,7 m³

Guðrún Guðbergsson
HÖSASMÍÐAMEISTARI:
Ólafur Eyjólfsson
MÓRAMEISTARI:
PÍPULAGNINGAMEISTARI:

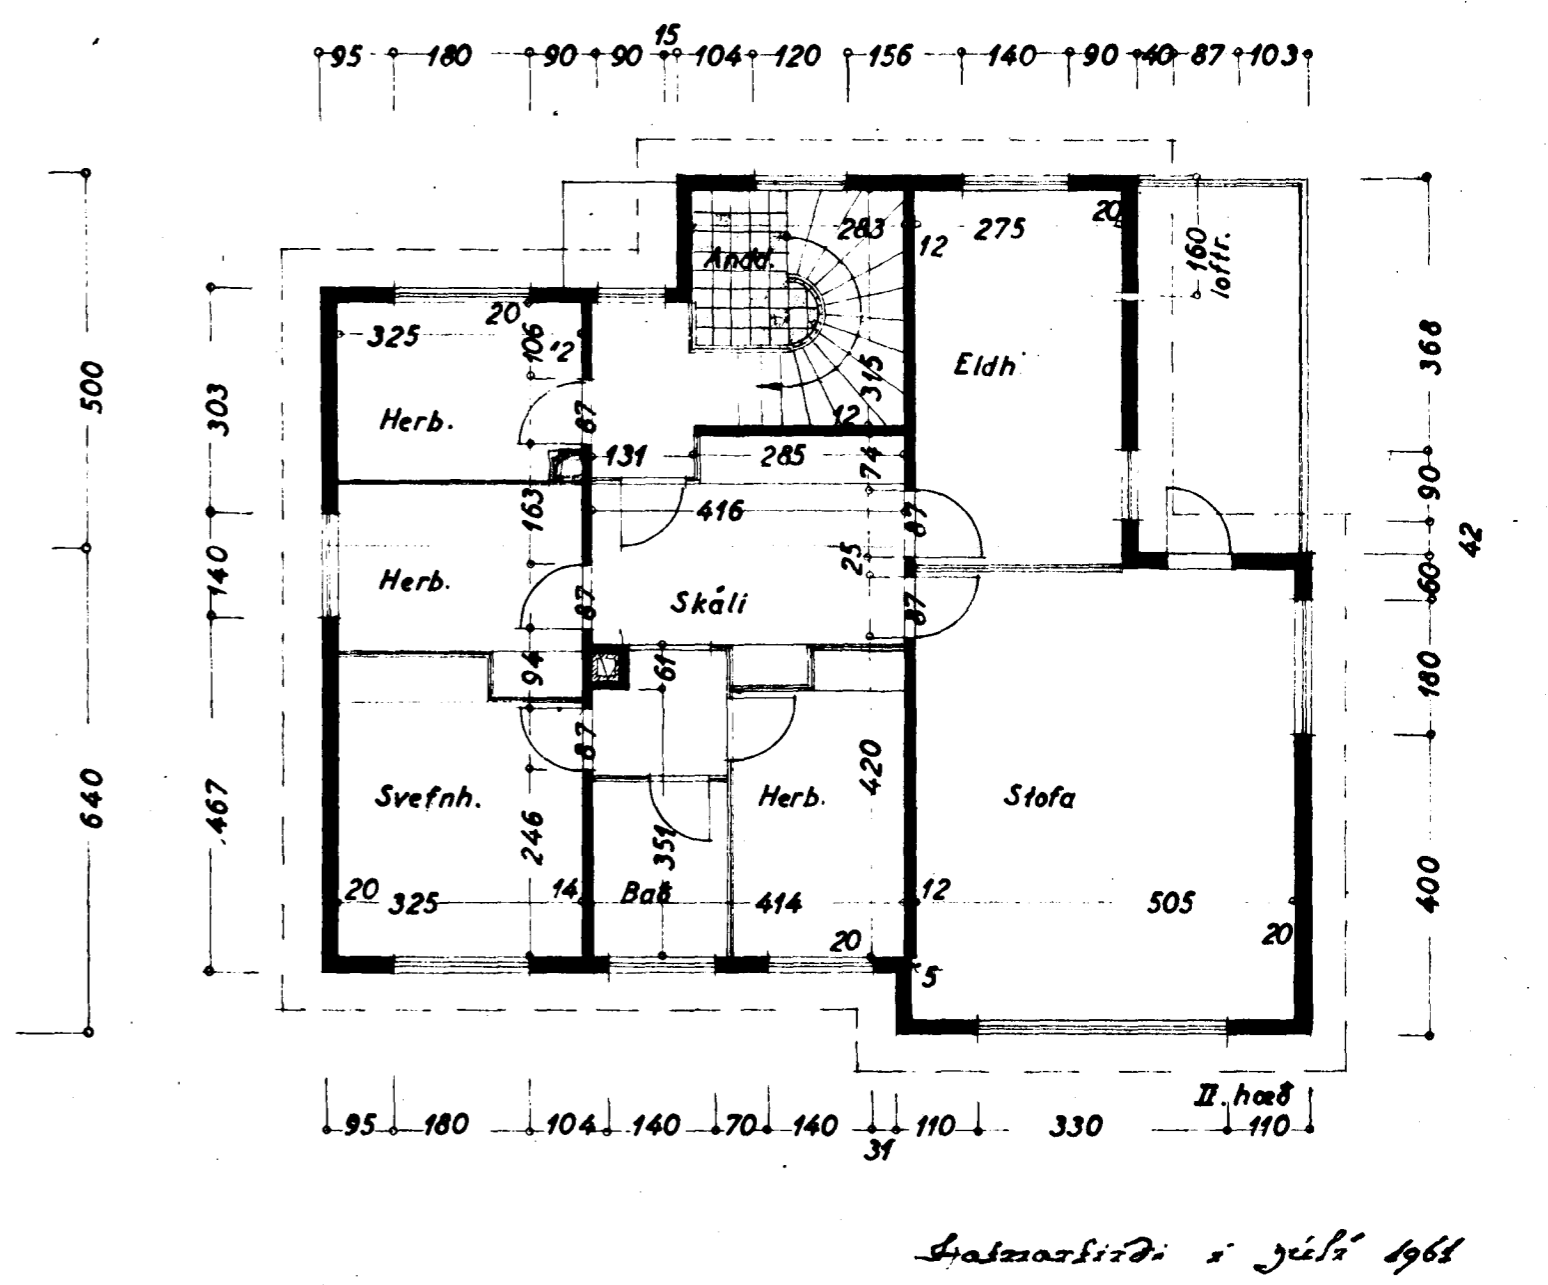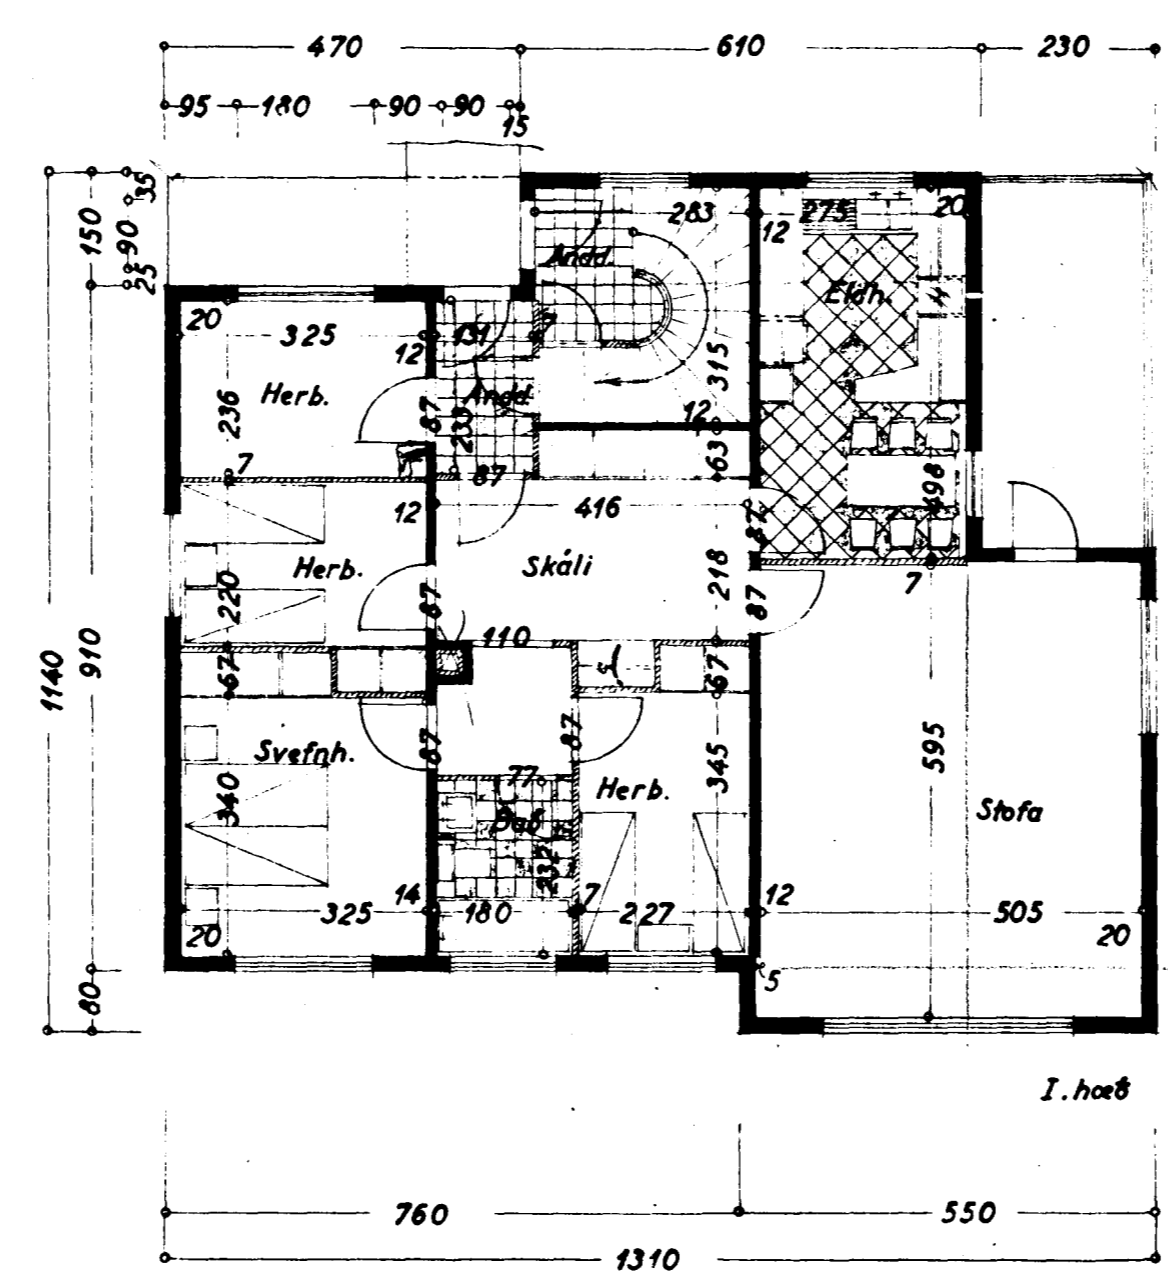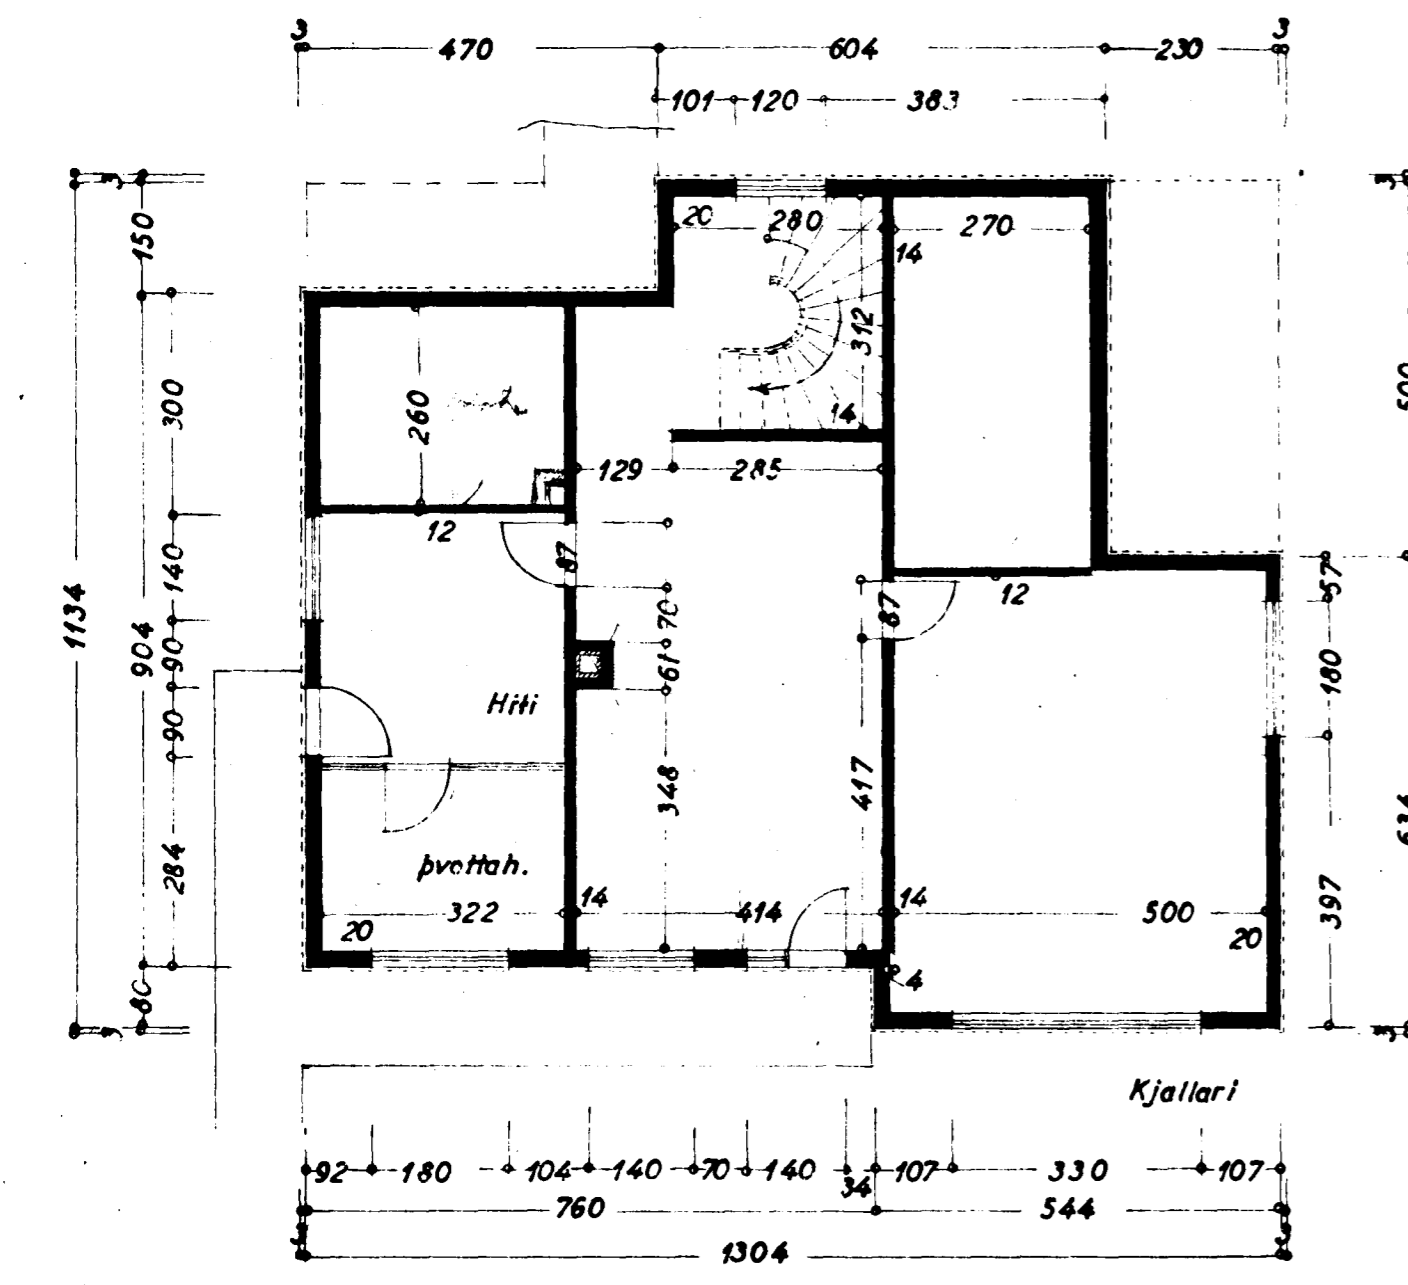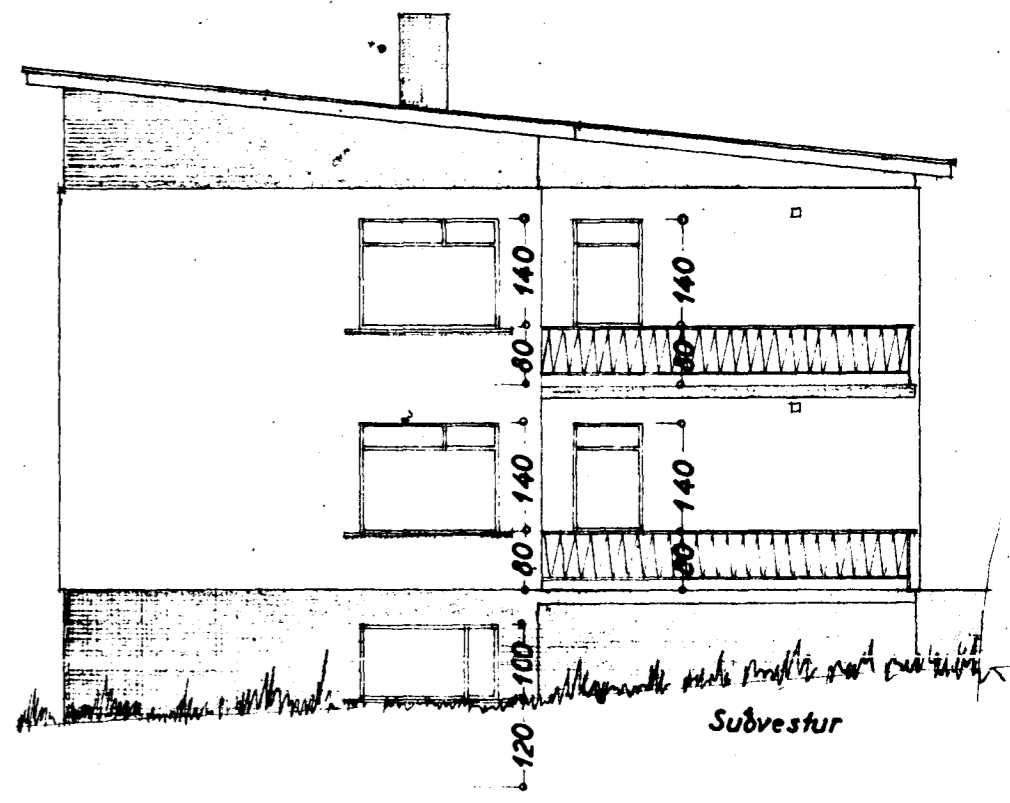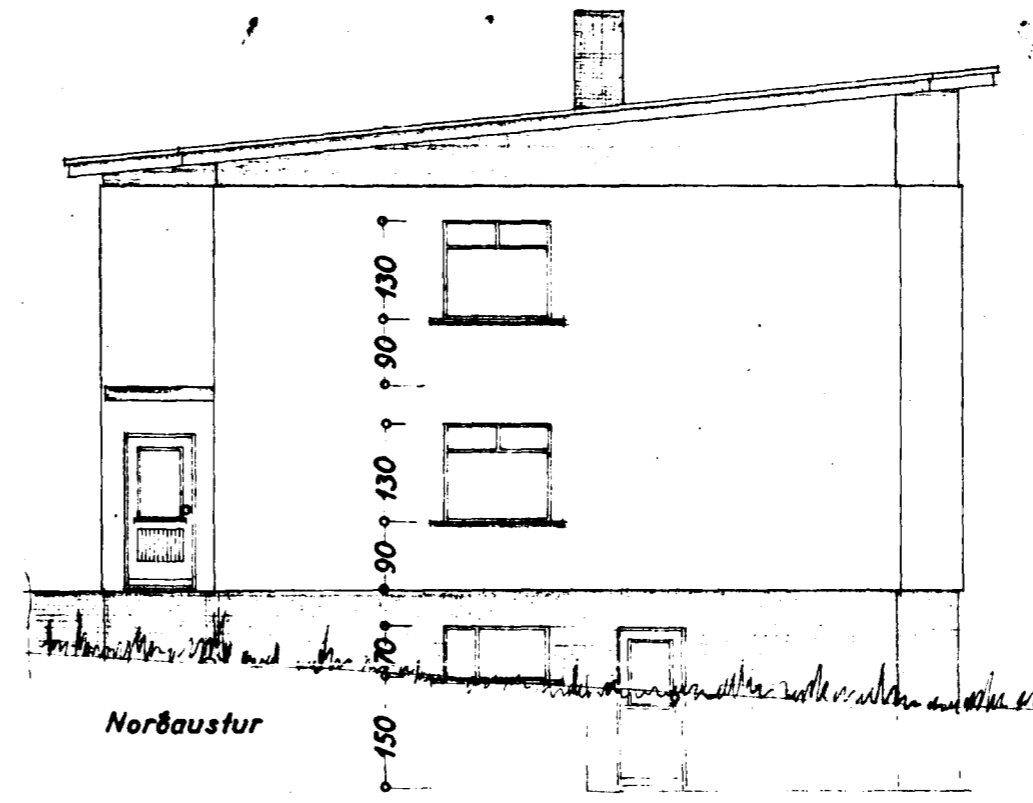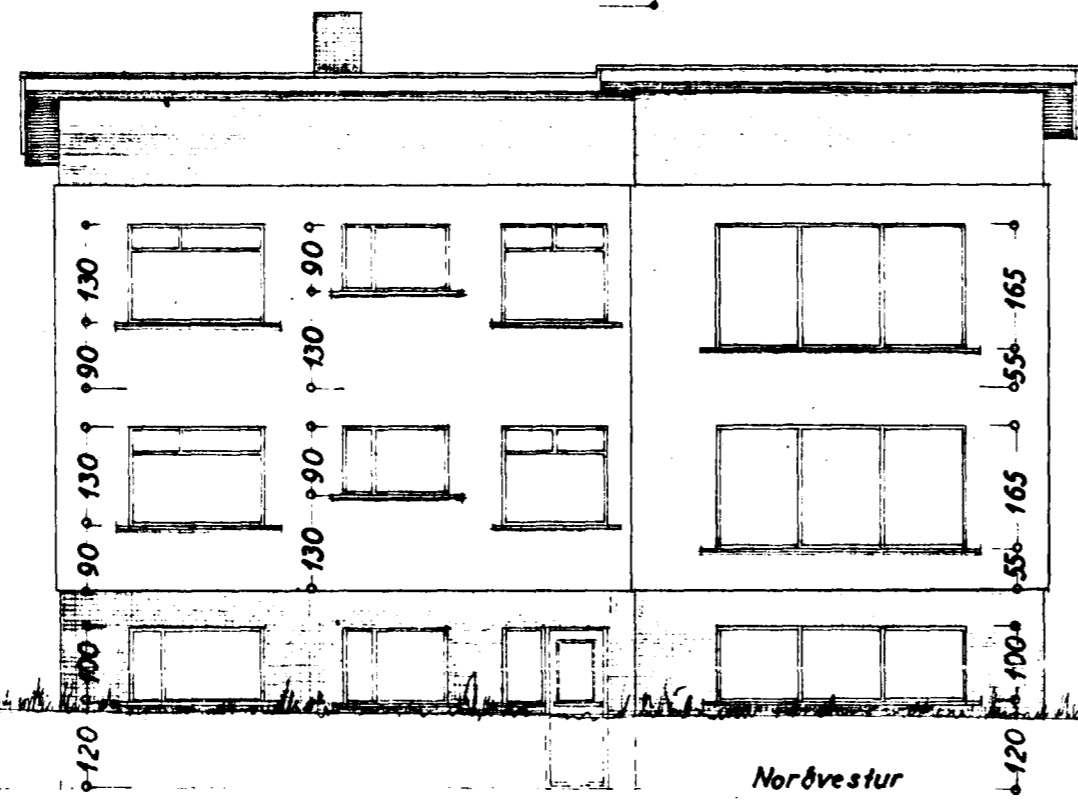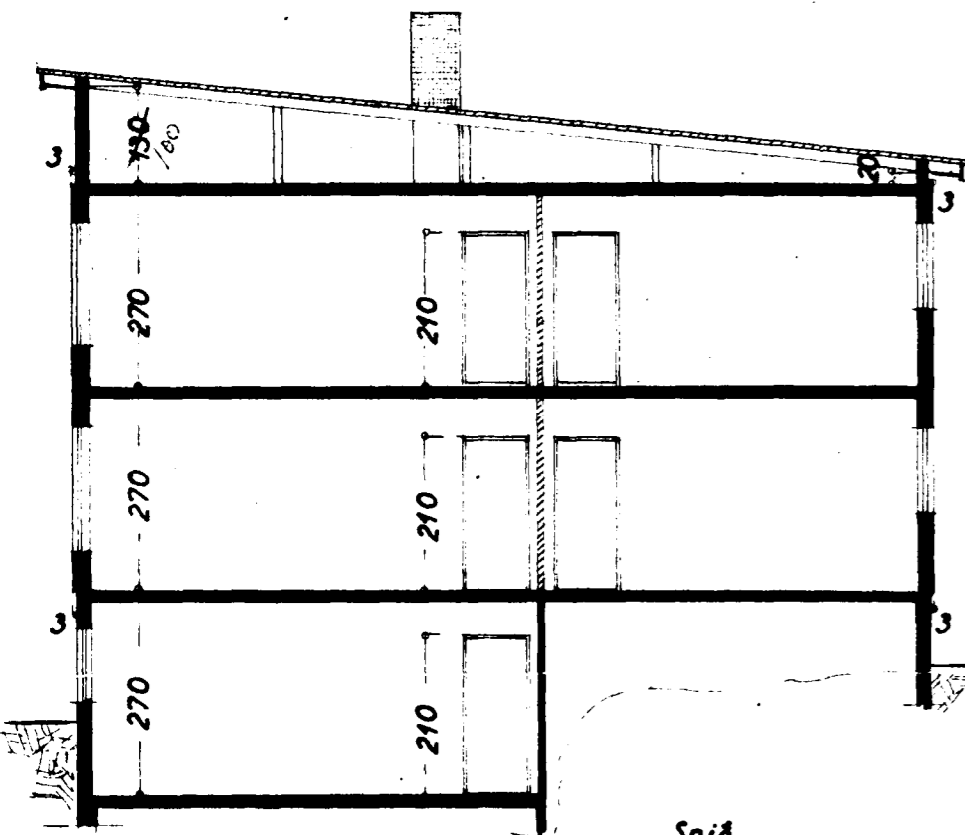

Staðarbrúdi 1. júlí 1961
F. Eyjólfsson