




Samþykkt á fundi bygginga-
nefndar þ. 23.19.1981
BYGGINGAFULLTRÚÐIN
Í HAFNARFIRÐI
S. Sigurðsson

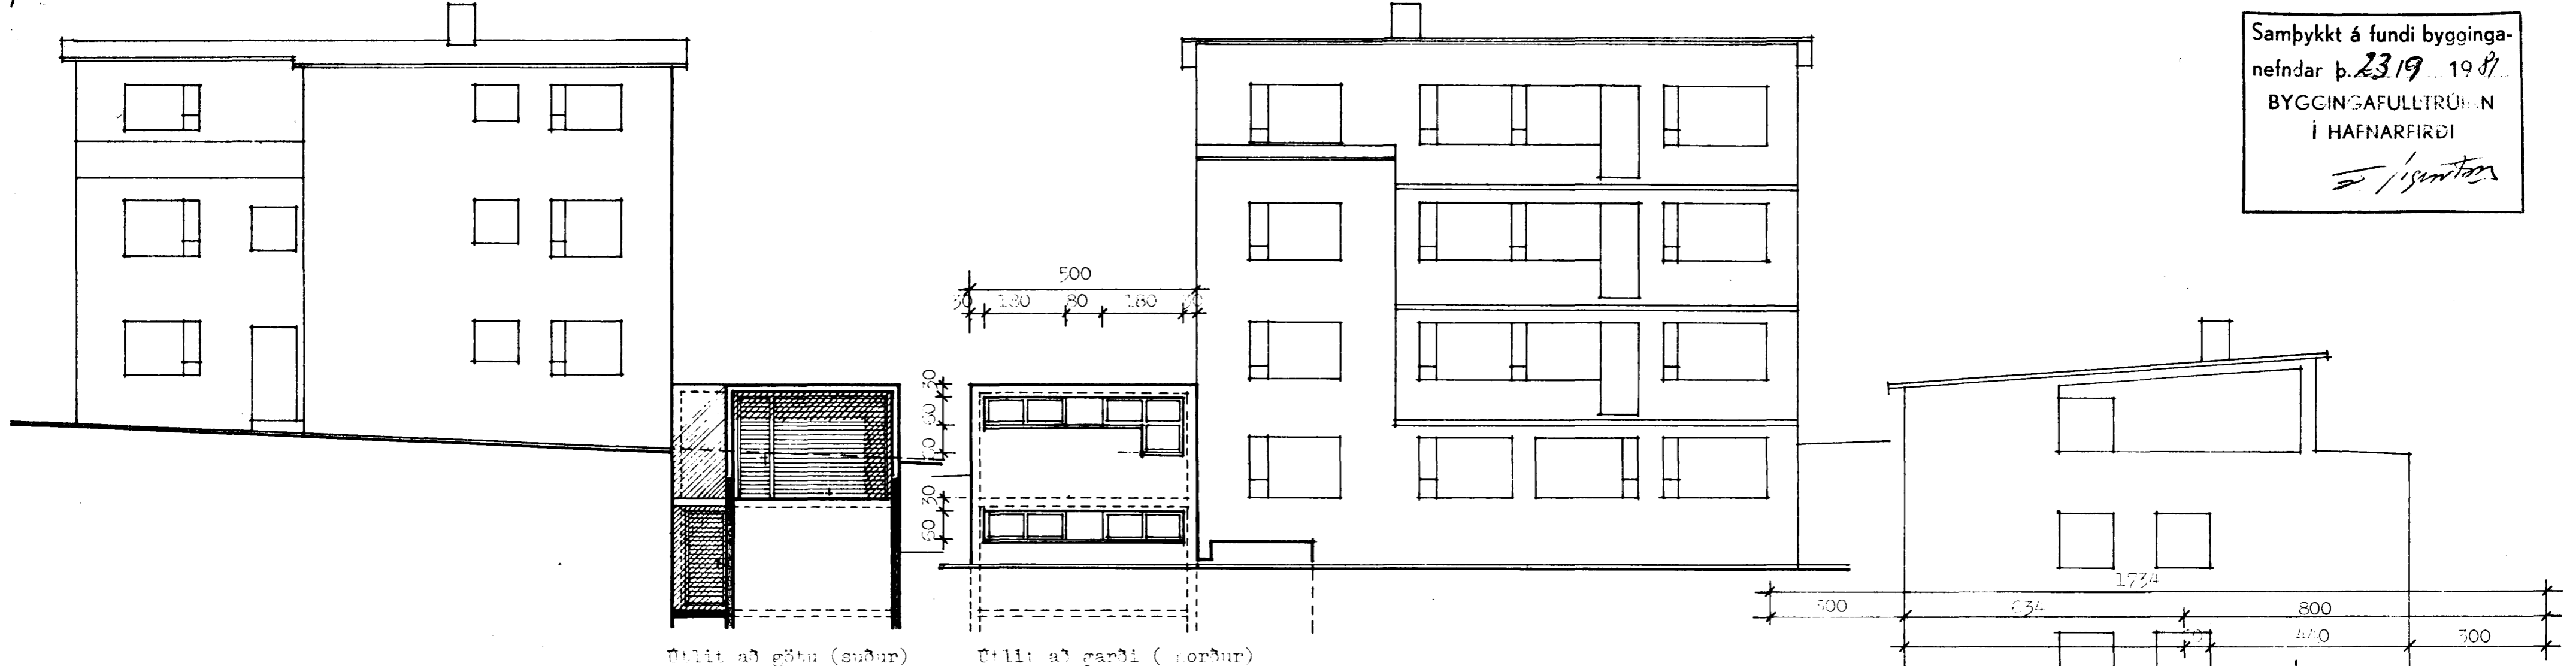


Útlit að götu (suður) Útlit að garði (norður)

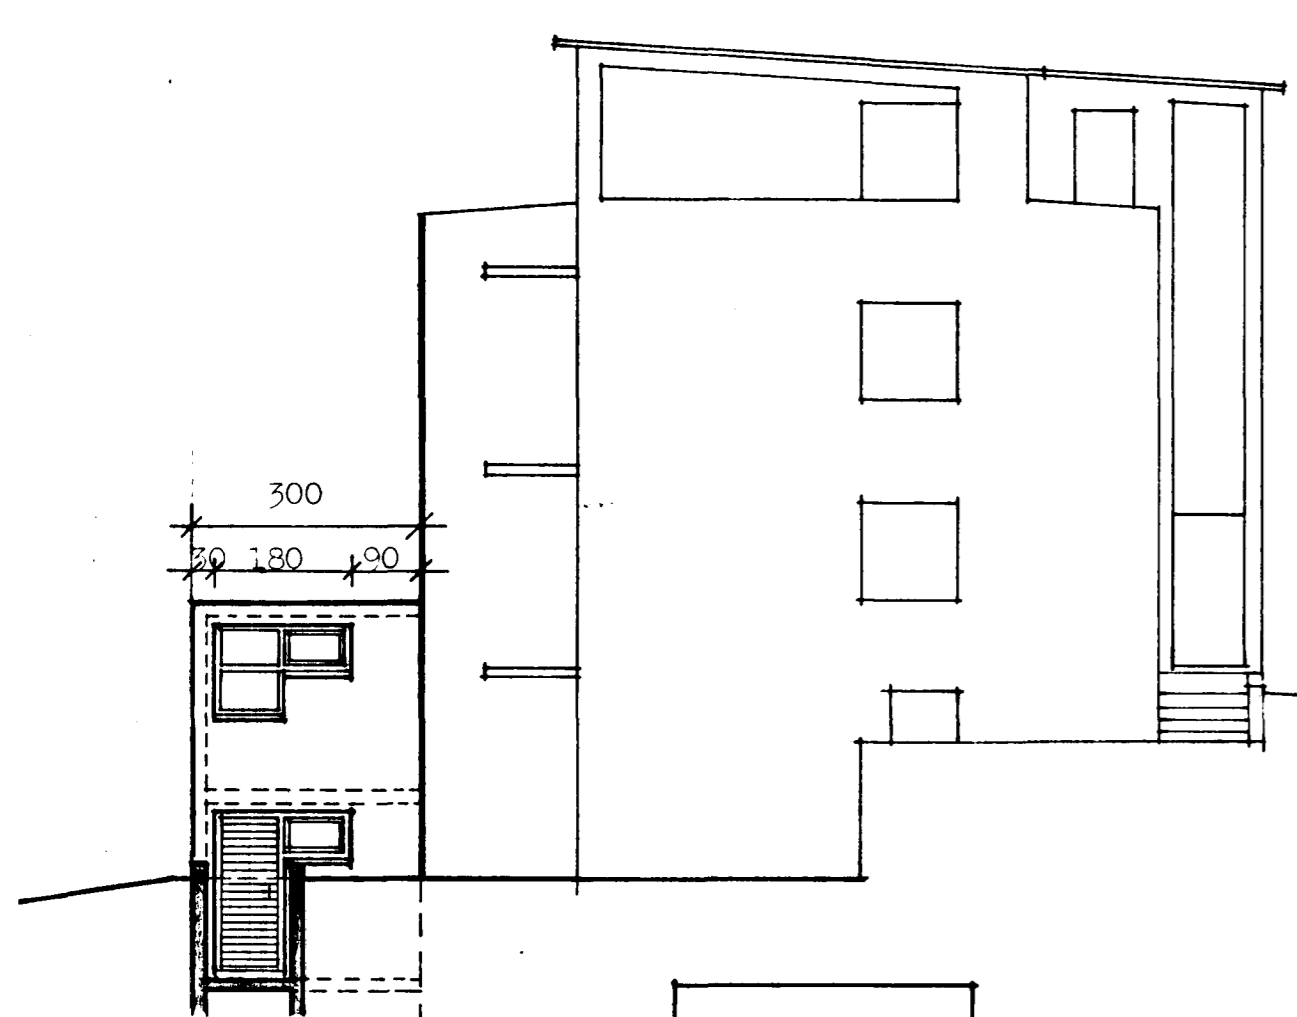


Útlit til vesturs

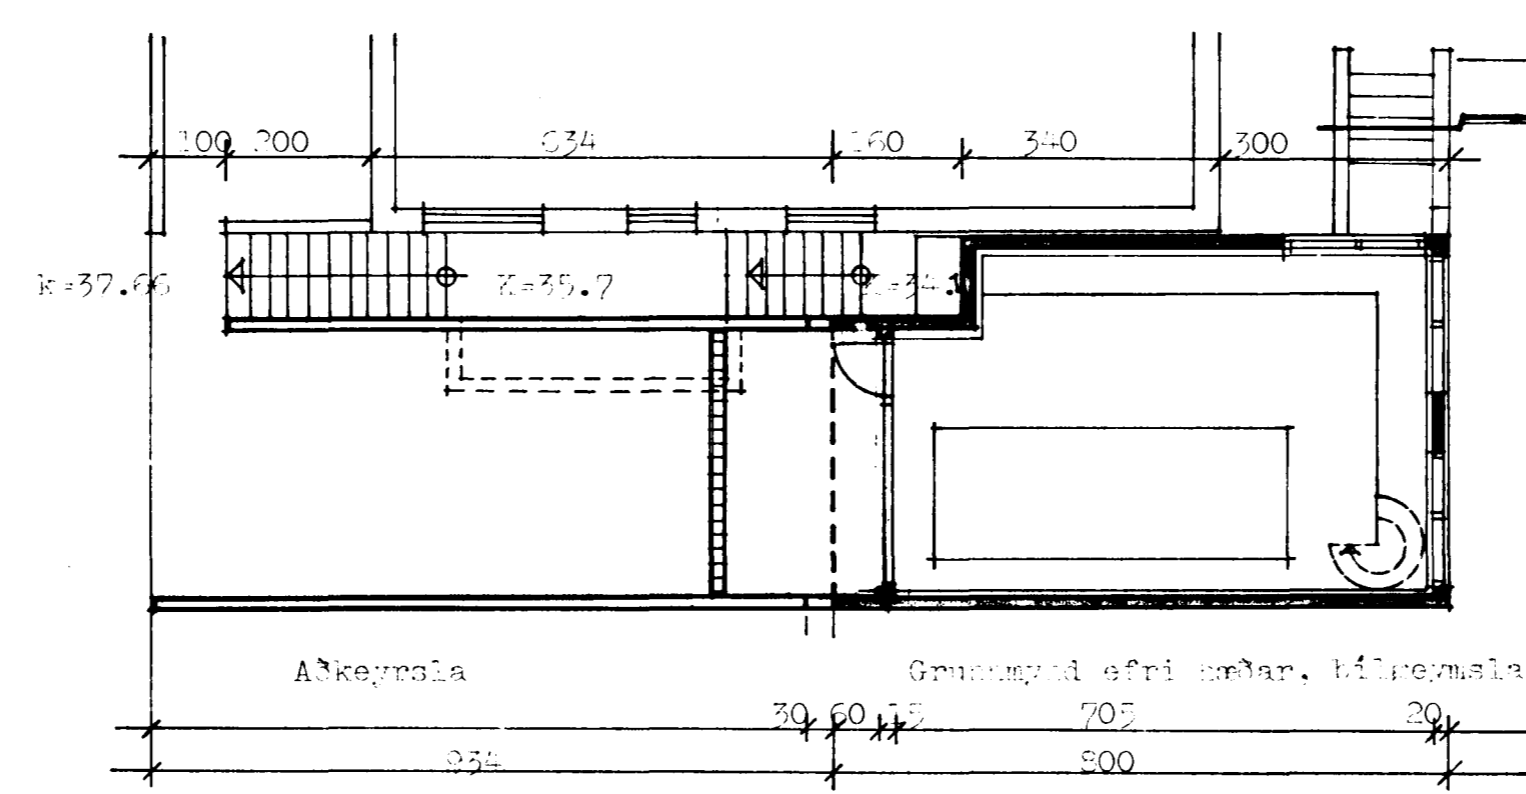

Aðkeyrsla Grúnnýnd efri hæðar, bílgeymsla

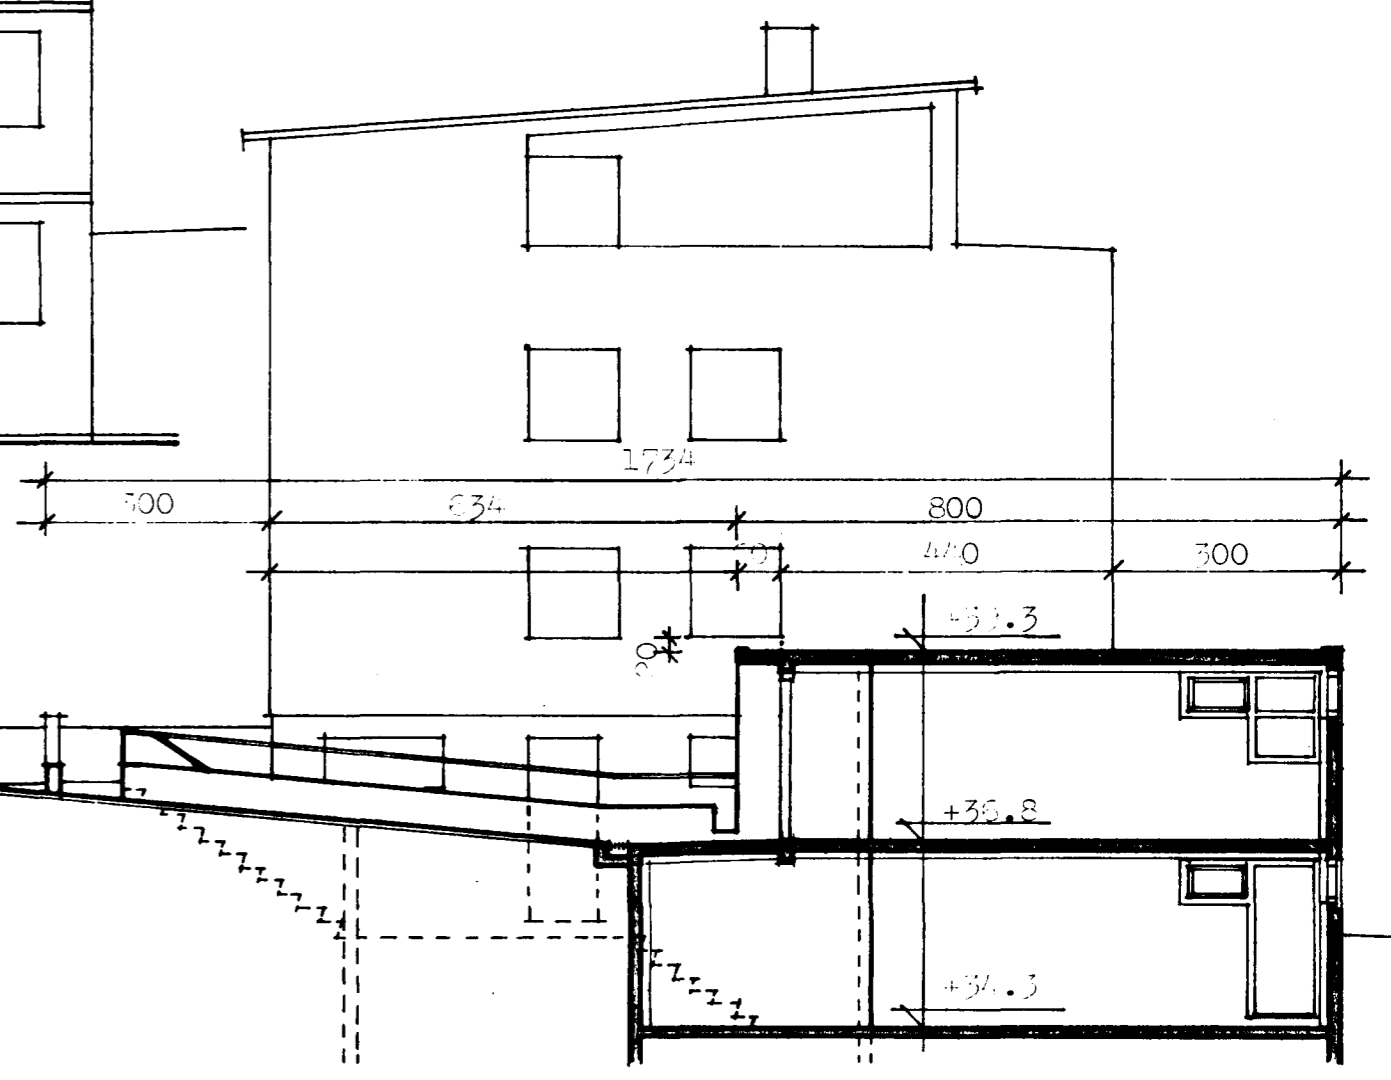


Sneiðing A-A

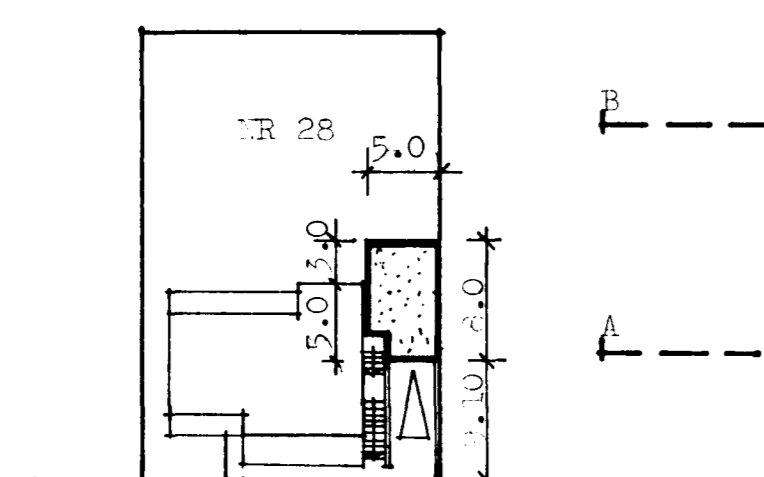


Útluslób

AFSTÖÐUMYND M-1:500

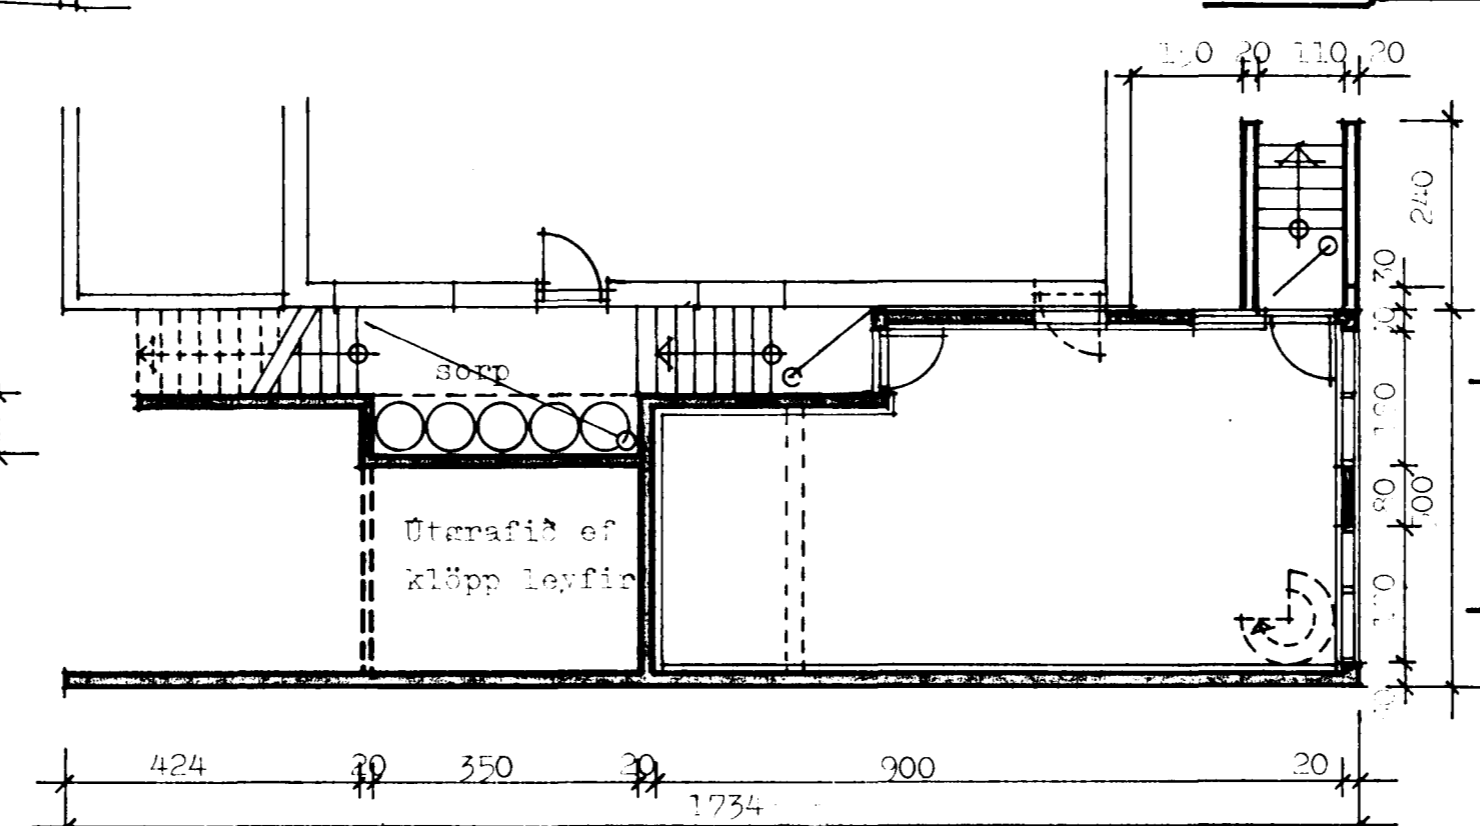

Grúnnýnd neðri hæðar, klöppari

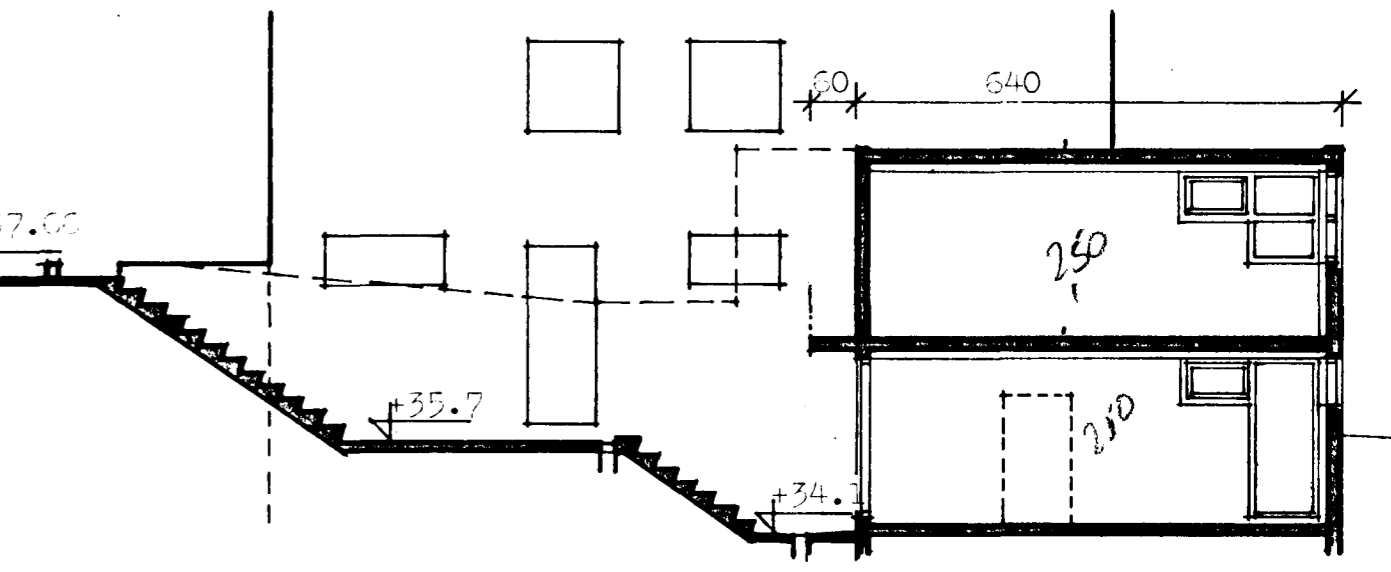

Sneiðing B-B

Kjall
 $5 \times 9.4 = 47.0$
 $\div 1.1 \times 3.0 = 3.3 = 43.7 \text{ m}^2 \times 2.5 = 109.25 \text{ m}^3$
Lhó
 $5 \times 7.4 = 37.0$
 $\div 1.1 \times 1.1 = 11$ $35.9 \text{ m}^2 \times 2.5 = 89.75 \text{ m}^3$
199 m³
9880-0280 02

22.09.1981
Sigurður Aðalsteinsson

ÚLDUSLÓÐ 28, HAFNARFIRÐI, BÍLGEYMSLA	
Grúnnýndir, sneiðingar, Útlit.	M-1:100, 1:500
Afstöðumynd M1:500	blað 1
Sigurður Aðalsteinsson arkitekt FAI	